

# מרחב תכנון מקומי גבעתיים

תשריט מצורף לתכנית מפורטת מט 171.












מחוז תל-אביב עירייה גבעתיים


גוש 6160 חלקות 230, 147, 154

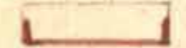יזם התכנית יעקב רוזן, רמת גן חאן/יאקב


מחבר התכנית מהנדס מ. שמואלי הוצאה ב. א. א. א.

## מקרא

- |   |                  |   |               |
|---|------------------|---|---------------|
|  | אזור מסחרי       |  | גבול התכנית   |
|  | חציה חנויות      |  | דוק קיימת     |
|  | " אוביסקלוגית    |  | אזור מגורים א |
|  | מגוש לבנין לבוני |  | " " 27        |
|  | שטח צבורי פתוח   |  | " " ג         |
|  | בית גברות        |   |               |

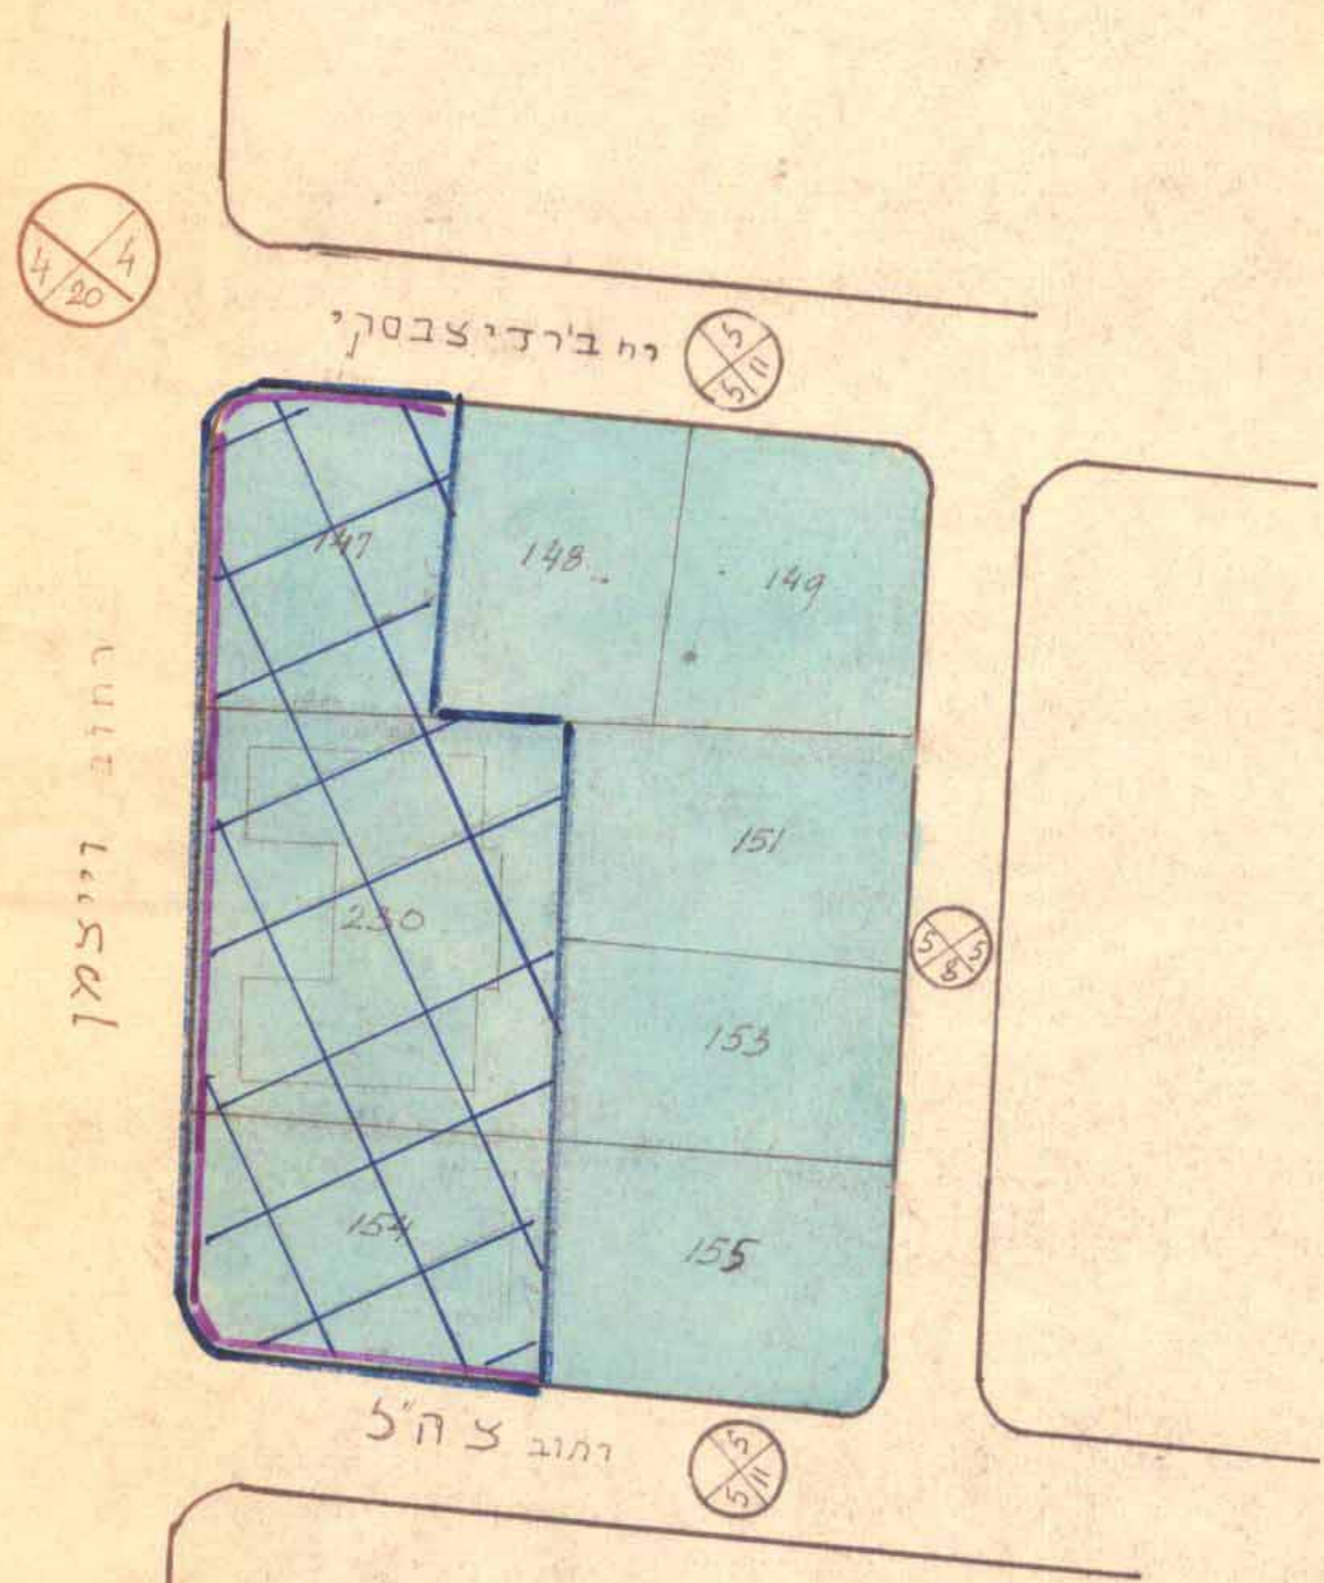

ק.מ. 1:625

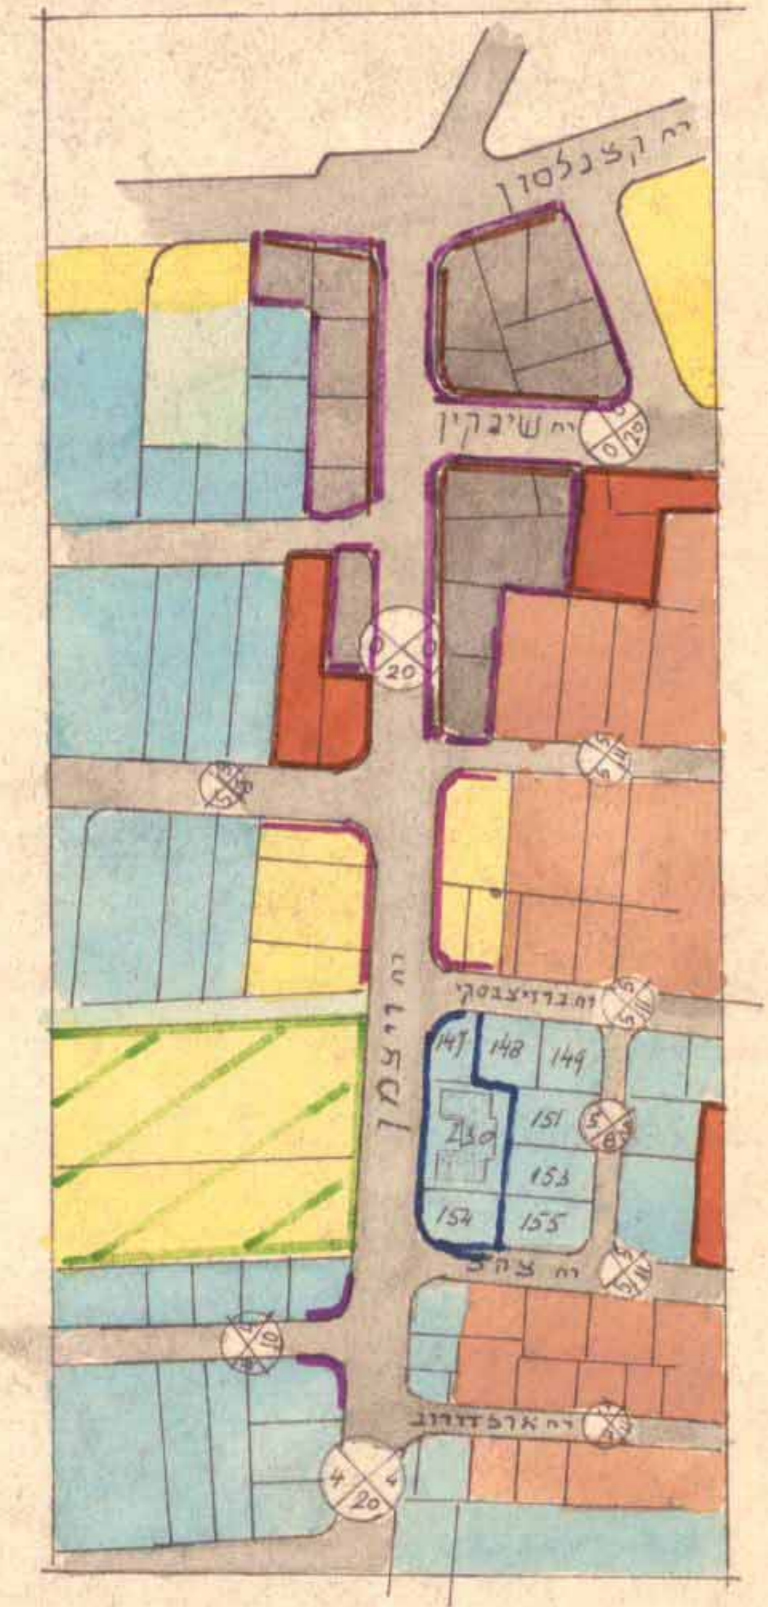

תרשים הסביבה. מצב הקיים

ק.מ. 1:2500

הועדה המקומית / המשנה לתכנון ולבניה  
גבעתיים

התכנית תשלחה למתן חוקי מס 42 מיום 25.10.68

יושב ראש: *[Signature]*

משרד הפנים

חוק התכנון והבניה תשכ"ה-1965

מחוז: *מ.א.א.ב.*

מרחב תכנון מקומי: *גבעתיים*

תכנית: *אזור מגורים* מס' *171*

הועדה המחוזית בשיבתה ה' *20*

כיום: *20/1/69* החליטה להתן חוקף לתכנית הנוכחית לעיל.

סגן מנהל מל"ל לתכנון: *[Signature]* יושב ראש הועדה: *[Signature]*

משרד הפנים

חוק התכנון והבניה תשכ"ה-1965

מחוז: *מ.א.א.ב.*

מרחב תכנון מקומי: *גבעתיים*

תכנית: *אזור מגורים* מס' *171*

הועדה המחוזית בשיבתה ה' *54*

מיום: *22/7/68* החליטה להפקיר את התכנית הנוכחית לעיל.

סגן מנהל מל"ל לתכנון: *[Signature]* יושב ראש הועדה: *[Signature]*