

מאזן - 204 - האלבי

מרחב תכנון מקומי גבעתיים

תשריט מצורף לתכנית מס: 197

שינוי לתכנית מתאר גבעתיים.

מחוז: תל-אביב
 נפה: תל-אביב-יפו
 עיר: גבעתיים
 גוש: 6154
 חלקה: 151
 שטח התכנית: 474 מ²


בעל הקרקע: *ד"ר דודגור את שטחים*
 יוזם התכנית: *חברה קבלנית לבנין בע"מ*
 עורך התכנית: *א. לוריה*

מקרא

-  גבול התכנית
-  דרך קיימת
-  דרך חדשה
-  אזור מגורים ג'
-  אזור מגורים ב'
-  מספר מגרש מקורי
-  קו בנין בקומת קרקע
-  קו בנין בקומות עליונות


מצב חדש

קנס: 1:250

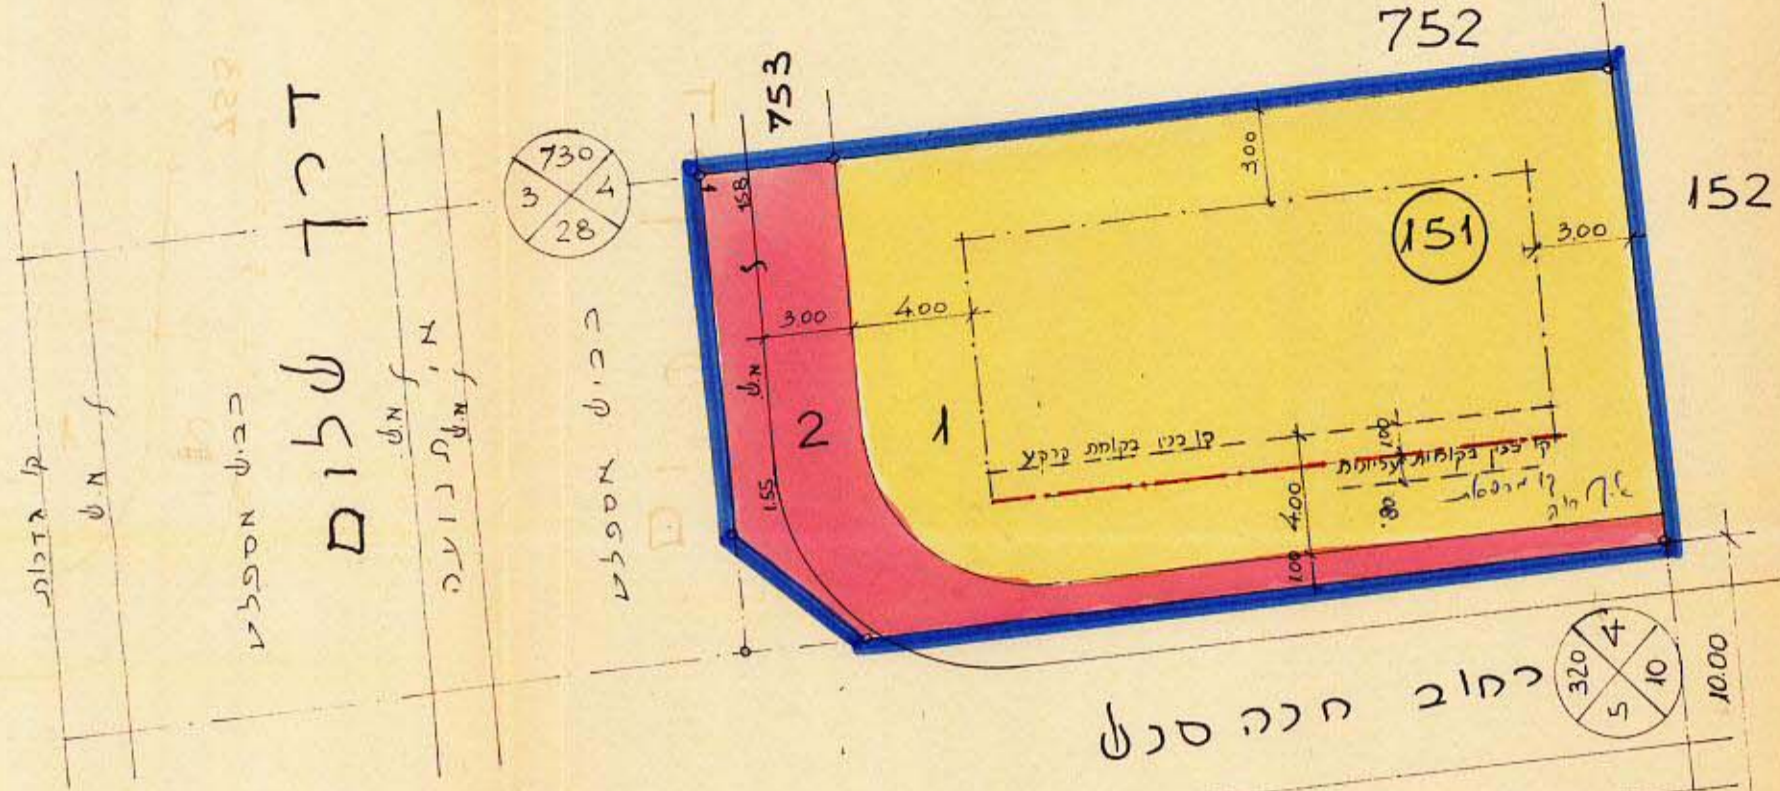

לוח השטחים			
שטח כולל	שטח מוכר	מגורים ג'	דרכי
474.00	379.00	95.00	151

תנאים הסביבה ומצב קיים לפי תכנית מתאר גבעתיים

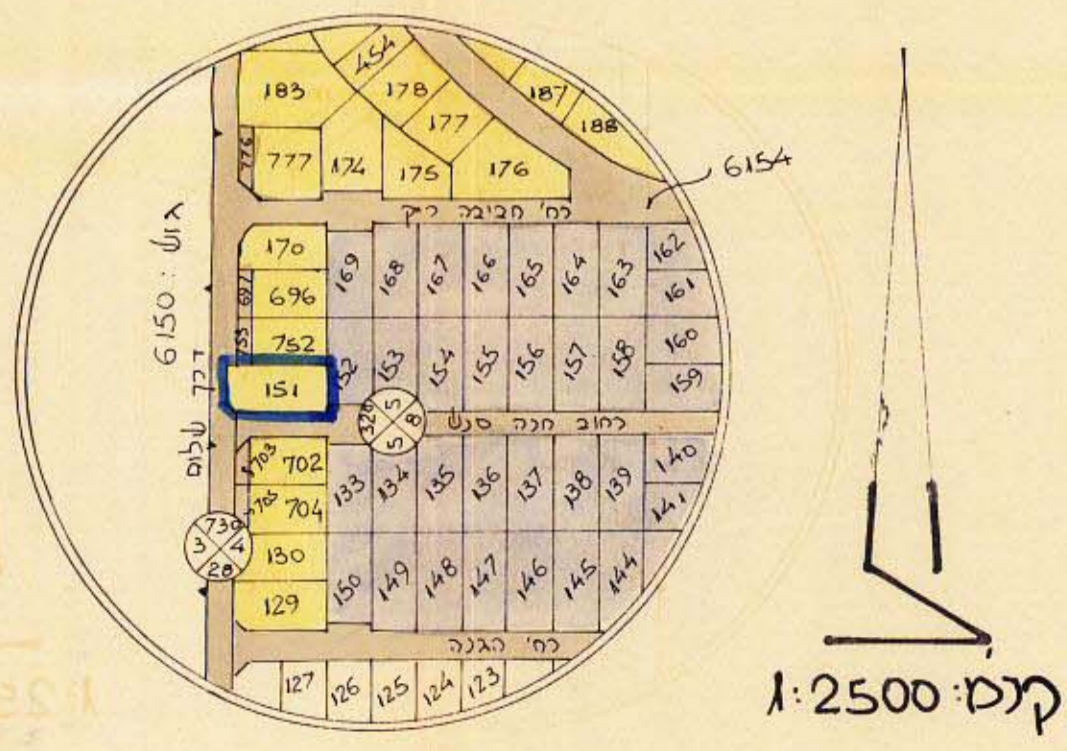

הועדה המקומית / המשנה לתכנון ולבניה
 גבעתיים
 תכנית גוש 6154 חלקה 151 מס: 197
 יושב ראש: *א. לוריה*

משרד הפנים
 חוק התכנון והבניה תשכ"ה-1965
 מרחב תכנון מקומי
 תכנית מס: 197
 יועצה המחוזית בשיבתה ה: 95
 החליטה להת תוקף
 תוקמה לתעל:
 יושב ראש הועדה

משרד הפנים
 חוק התכנון והבניה תשכ"ה-1965
 מרחב תכנון מקומי
 תכנית מס: 197
 יועצה המחוזית בשיבתה ה: 87
 החליטה להפיק את
 תוקמה לתעל:
 יושב ראש הועדה

ב איור תש"ל 26.5.70

ב איור תש"ל 26.5.70