



מרחב תכנון מקומי גבעתיים

תכנית מס. 176 שנוי לתכנית בנין ערים מס. 99

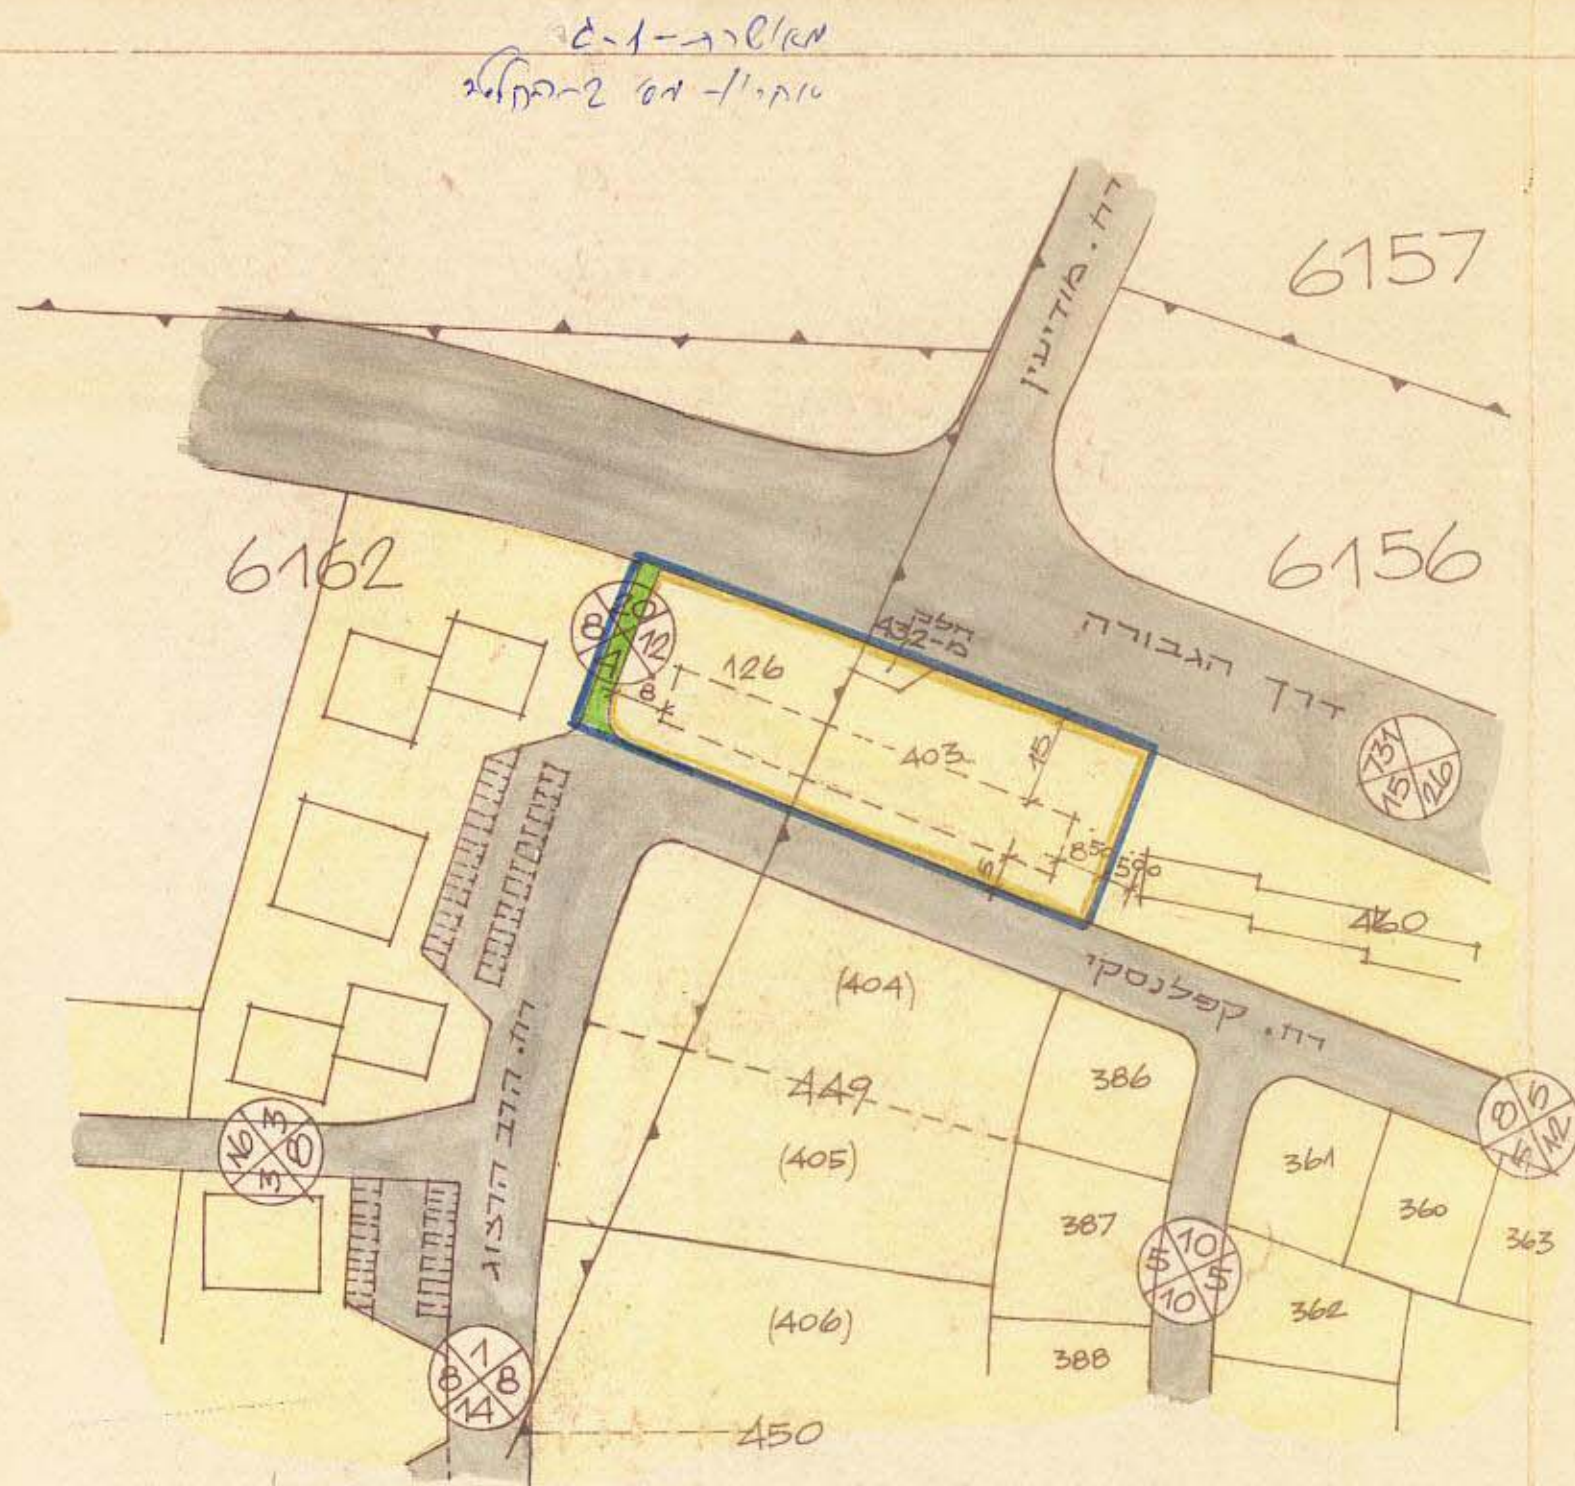

מצב קיים 1:1250

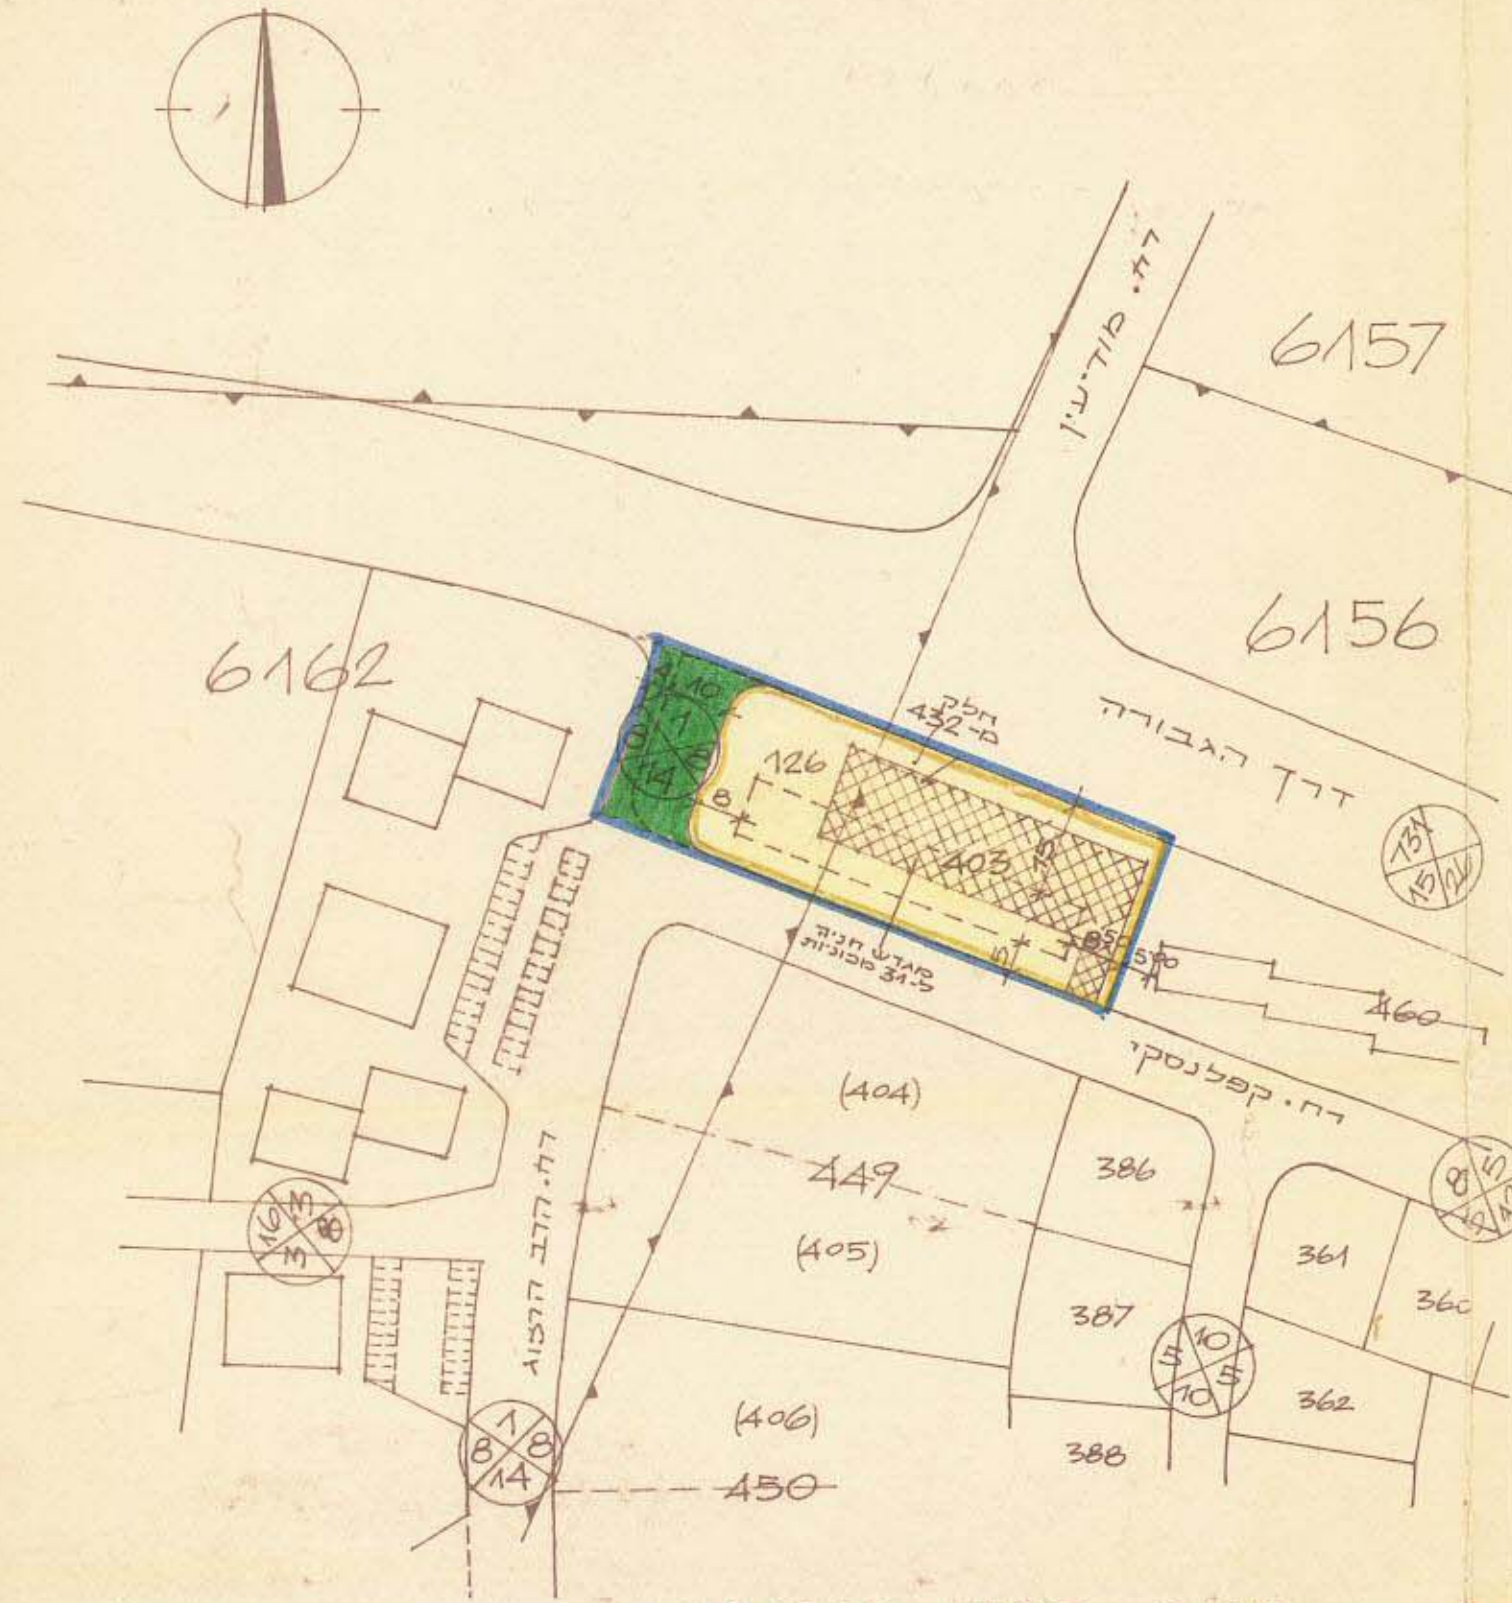

מצב חדש 1:1250

מצב חדש		לוח השטחים		מצב קיים	
יטוד	שטח	יטוד	שטח	חלקה	גוש
כביש	103.65	שביל	103.65	חלקה 133	6162
רצועת ירק	302.00	מגורים	1007.00	126	6162
מגורים	705.00	מגורים	1510.00	403	6156
מגורים	1510.00	מגורים	53.00	חלקה 432	6156
מגורים	53.00				
	2673.65		2673.65		

- מחוז : תל-אביב
- נפה : תל-אביב - יפו
- עיר : גבעתיים
- גוש : 6156, 6162
- חלקה : 6156/403
- מגרש { 6162/126
- מגורים 3 מיוחד { 6156/432
- חלק מחלקה 6156/432
- חלק מחלקה-6162/133 שביל

השטח : 2673.65 מ²
 בעל הקרקע : מנהל מקרקעי ישראל
 היוזמים : הועדה המקומית לתכנון ולבניה בגבעתיים
 "קרת" חברה לשכון ולמשכנתאות בע"מ
 רח. קפלנסקי 49, גבעתיים
 מחבר התכנית : ברוך וגילה משולם, אדו"ר יכלים

- מקרא :
- גבול גוש
 - גבול תכנית
 - דרך קיימת
 - רצועת ירק
 - שביל קיים
 - אזור מגורים ג
 - אזור מגורים א מיוחד
 - מספ דרך
 - קו בנין
 - רוחב הדרך
 - חניה פרטית

מסד הפנים
 חוק התכנון והבניה תשכ"ה-1265
 מרחב תכנון מקומי
 תכנית מס. 176
 תעודת המחויבות בשנת 83
 תאריך תשלום 2.6.5.70

מסד הבנים
 חוק התכנון והבניה תשכ"ה-1965
 מרחב תכנון מקומי
 תכנית מס. 176
 תעודת המחויבות בשנת 58
 תאריך תשלום 2.6.5.70

הותמות
 28.VIII.1969
 תכנון ופתוח

6.6.1968
 רמת אביב כ"מ
 ברוך וניל משולם - אדריכלים
 מס. 232071

הוצעה המקומית / המשנה לתכנון ולבניה
 גבעתיים
 מס. 3.69 / 46
 יושב ראש