

מאג' - 1-2
מא' - 2-2-2

מרחב תכנון מקומי גבעתיים

תסריט מצורף לתכנית מפורטת מס' 204

מחוז : תל-אביב

נפה : תל-אביב יפו

עיר : גבעתיים


גוש : 6160

חלקה : 82



היוזם : הועדה המקומית לבניה ולתכנון גבעתיים

שטח התכנית : 1256 מ"ר

בעלות קרקע : מנהל מקרקעי ישראל

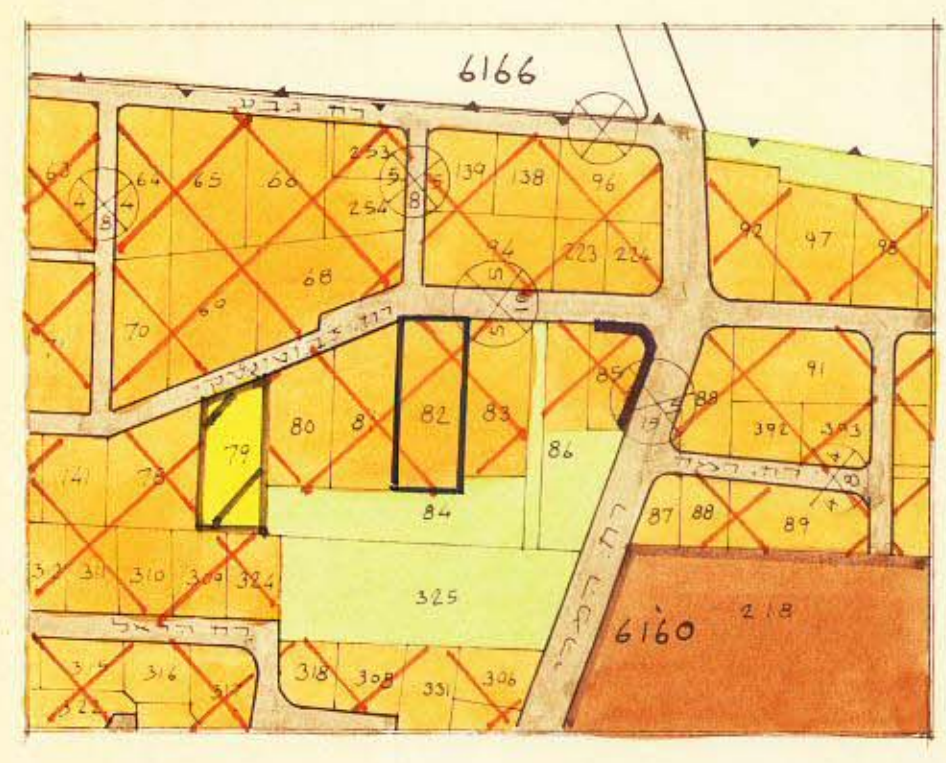

תרשים הסביבה ומצב קיים
1 : 2500

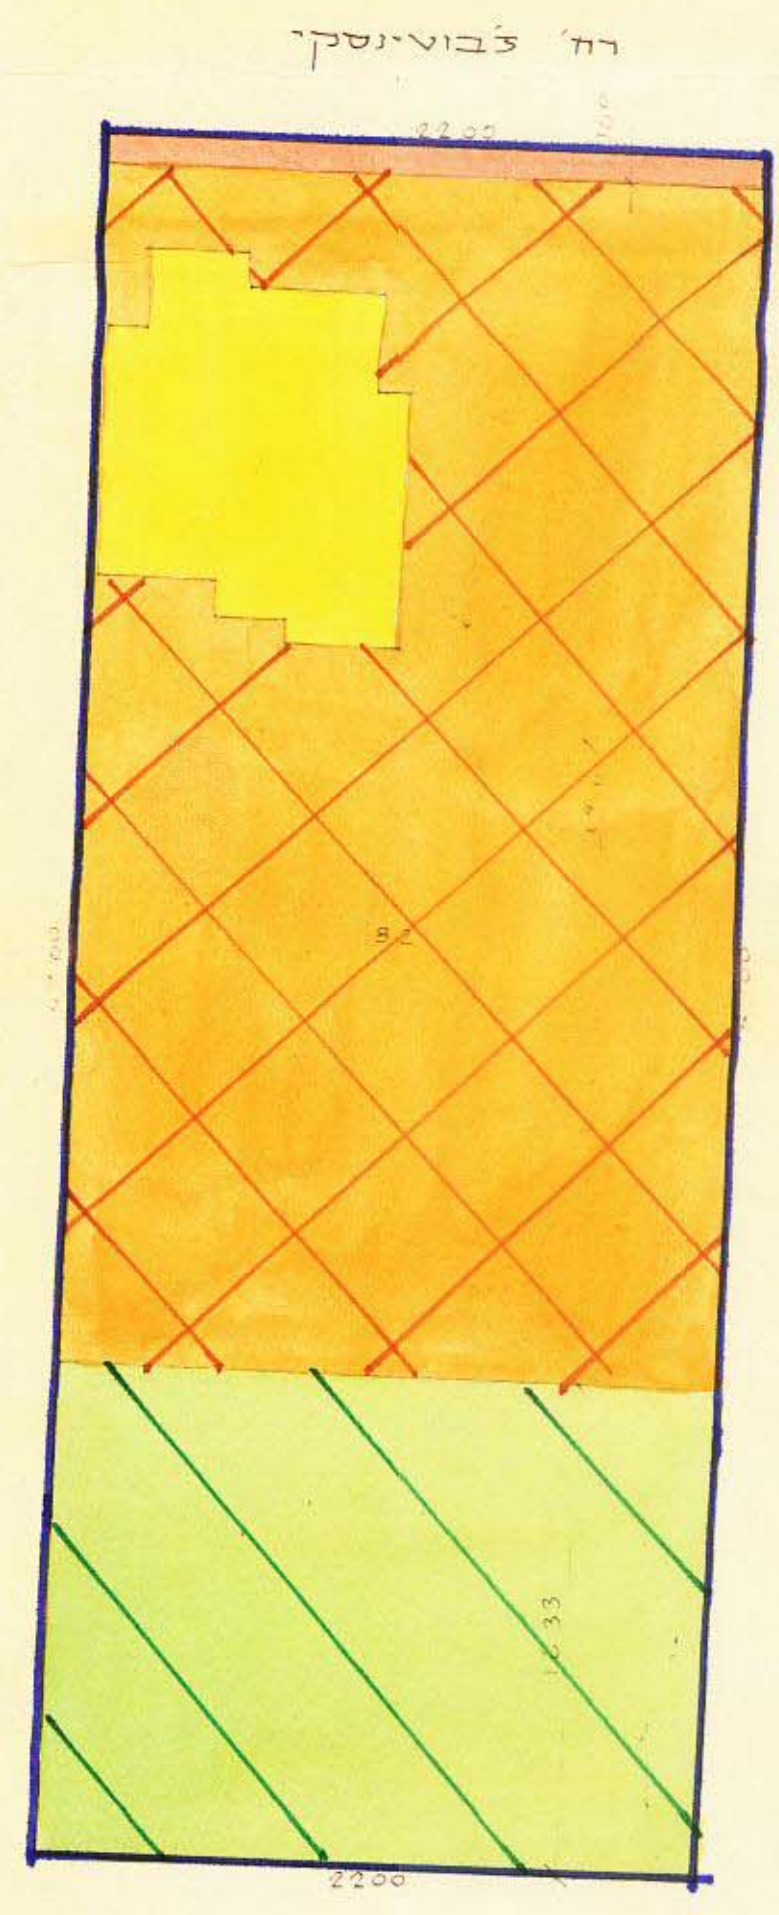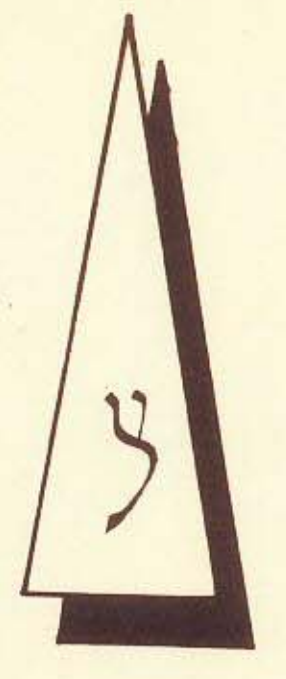


תרשים המגרש
ומצב חדש
1 : 250

מסדר הפנים
חוק התכנון והבניה תשכ"ה-1965
מחוז : תל-אביב
מרחב תכנון מקומי : גבעתיים
תכנית : א-2
מס' : 204
הועדה המקומית לבניה ולתכנון : גבעתיים
מועד : 21.9.70
החליטה לתת תוקף : ד. רוניק
סגן מנהל מל"ר : ד. רוניק
1 בסלו תשל"א = 10.12.70

מסדר הפנים
חוק התכנון והבניה תשכ"ה-1965
מחוז : תל-אביב
מרחב תכנון מקומי : גבעתיים
תכנית : א-2
מס' : 204
הועדה המקומית לבניה ולתכנון : גבעתיים
מועד : 8.12.69
החליטה לתת תוקף : ד. רוניק
סגן מנהל מל"ר : ד. רוניק
1 בסלו תשל"א = 10.12.70

מקרא

- גבול התכנית
- אזור מגורים א-2
- מגרש מיוחד
- שטח צבורי פתוח, קיים
- דרך חדשה
- דרך קיימת
- מבנה להריסה
- חזית חנויות

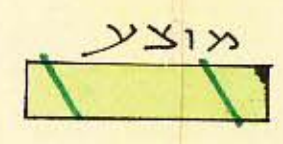

מס' החלקה	שטח בא"ר	מגורים א-2	שטח צבורי פתוח	דרך
82	1256	874	360	22

הועדה המקומית / השטח לתכנון ולבניה
גבעתיים
תכנית : א-2
מועד : 10.12.70
החליטה לתת תוקף : ד. רוניק
סגן מנהל מל"ר : ד. רוניק