

מ/ש 213
אמ"ל-288-ה"א

מרחב תכנון מקומי גבעתיים

תסריט מצורף לתכנית מס' 213

שנוי לתכנית מתאר

מחוז : תל-אביב

נפה : תל-אביב יפו

עיר : גבעתיים



גוש : 6167

חלקות : 174, 175, 126, 202, 75, 127, 125, 328, 327

היוזם : הועדה המקומית לבניה ולתכנון גבעתיים


שטח התכנית : 11195 מ"ר

בעלות קרקע : מנהל מקרקעי ישראל

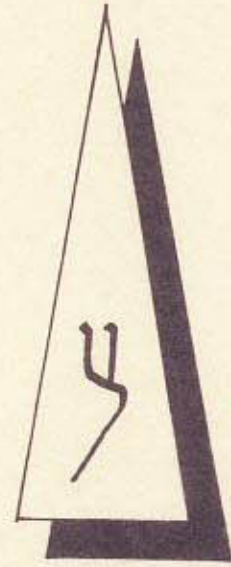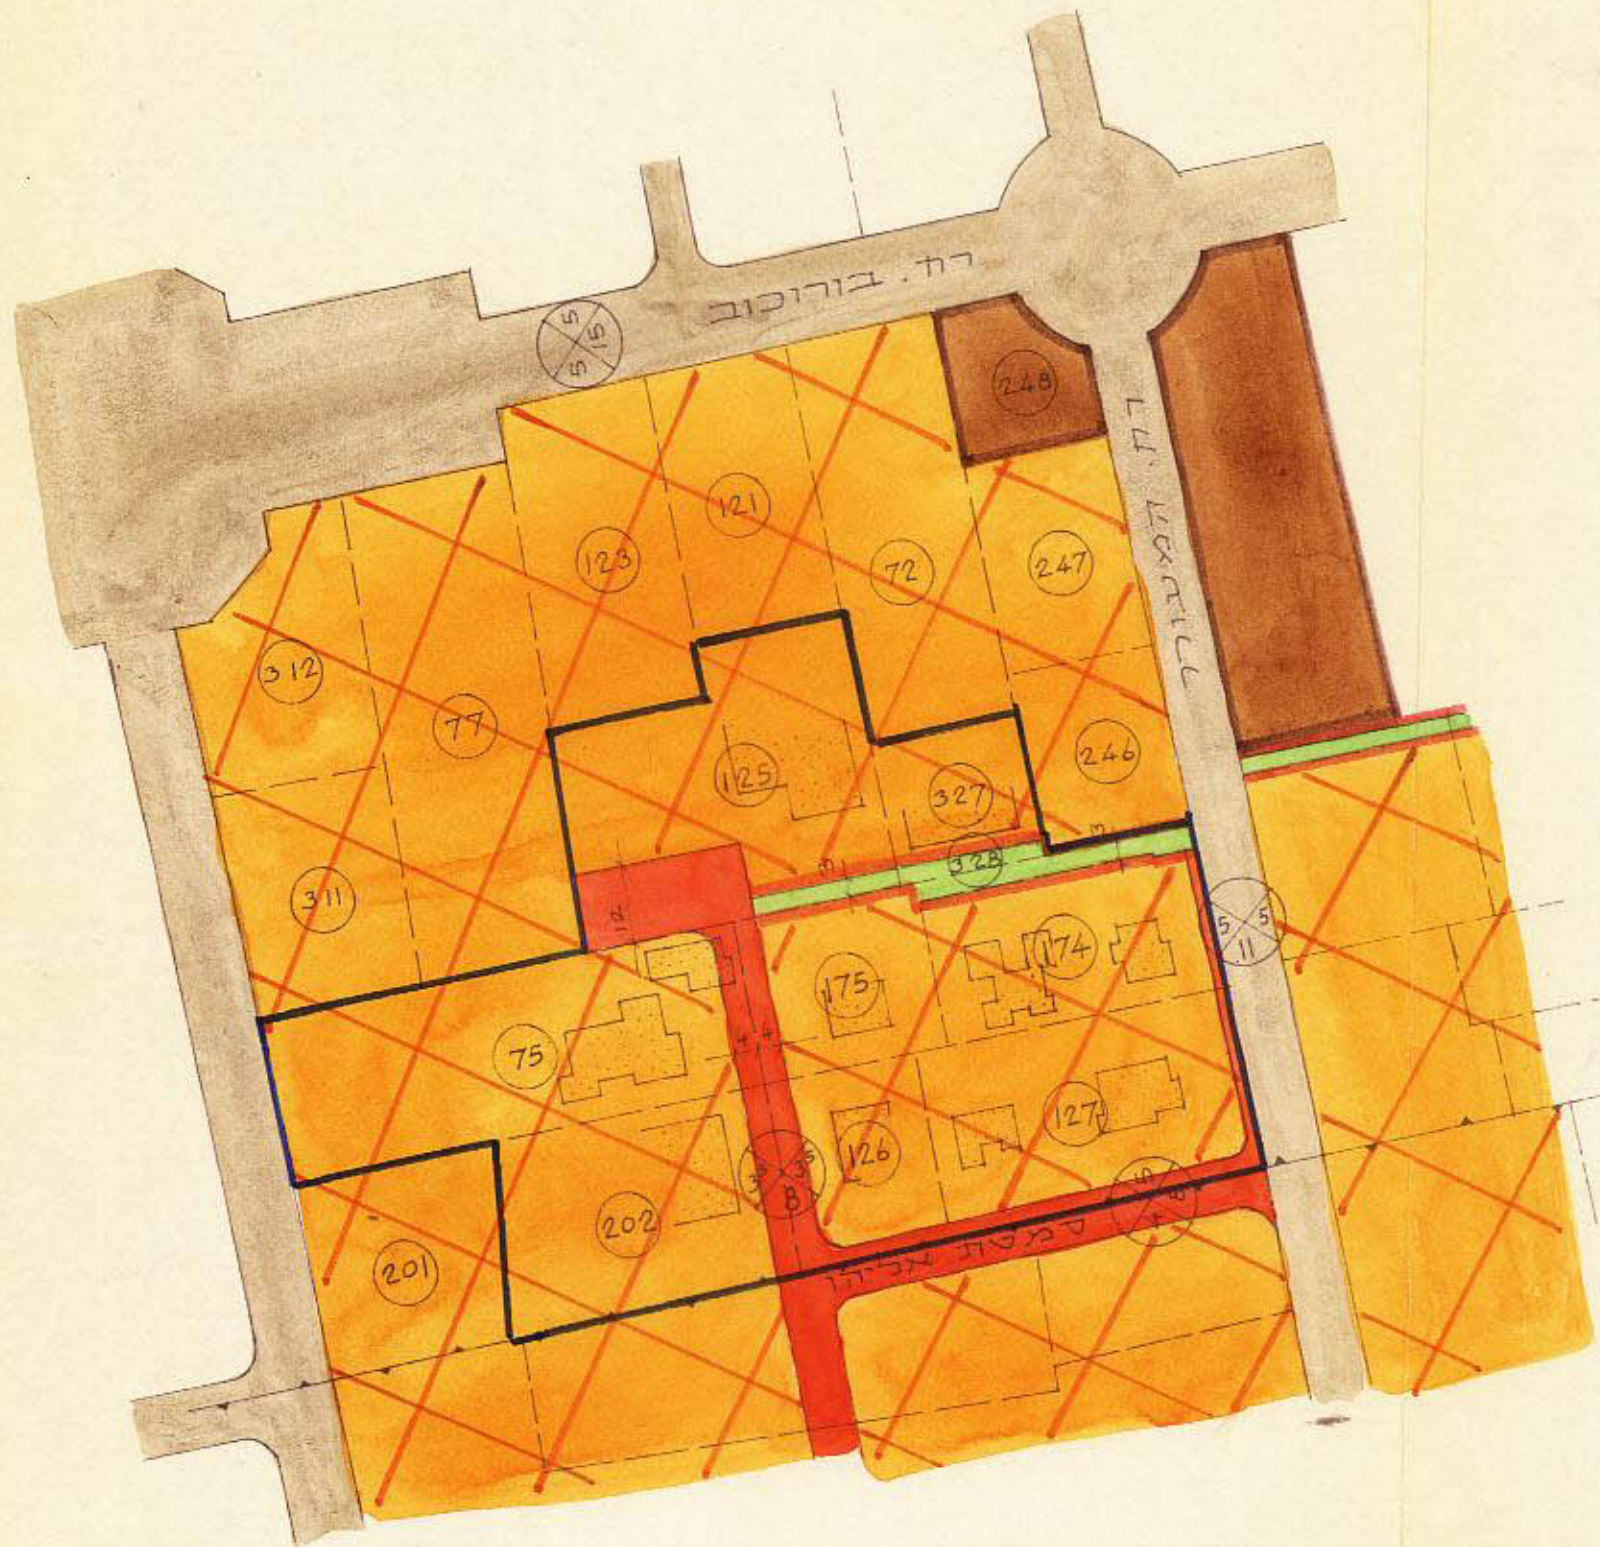

1:1250

תרשים הסביבה ומצב קיים

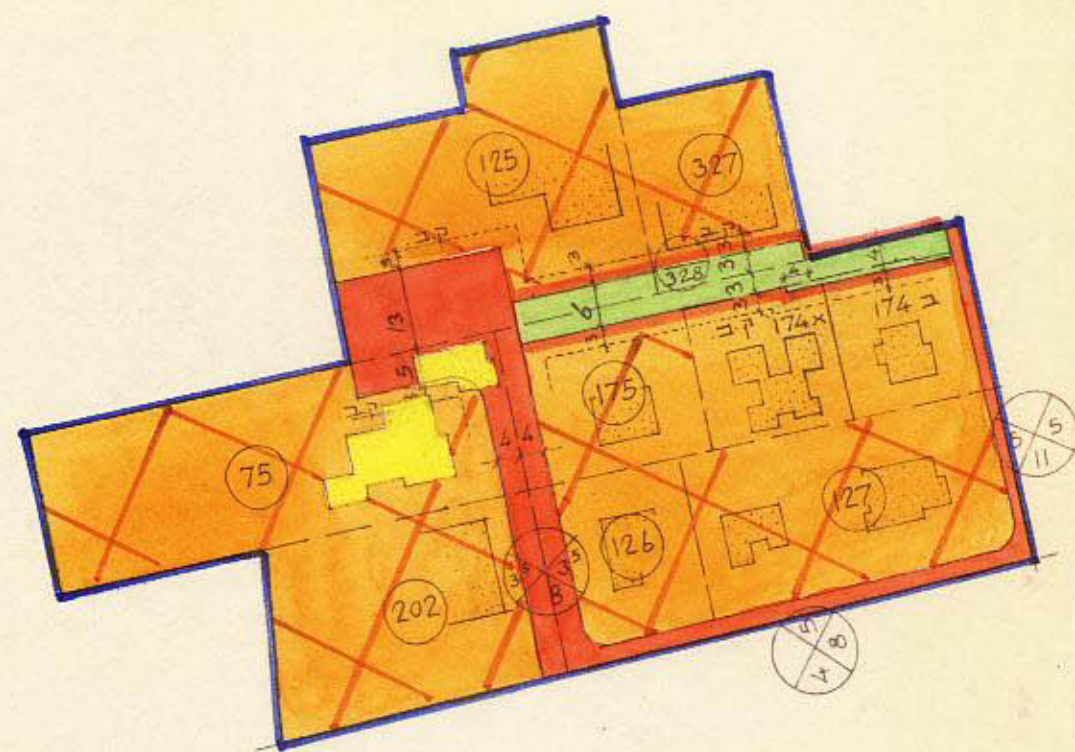

מצב חדש


חוק התכנון והבניה-1965
מרחב תכנון מקומי
תכנית מס' 213
הועדה המקומית לבניה ולתכנון גבעתיים
מיום 9.11.70
החלטת הוועדה מס' 11
יושב ראש הוועדה

מס' תכנון 213
מס' 05
מס' 70
ד. דוניץ
יושב ראש הוועדה

הועדה המקומית / המשנה לתכנון ולבניה גבעתיים
מס' 11
מס' 70
יושב ראש

מקרא

- גבול התכנית
- אזור מגורים
- שטח קיים לבניני צבור
- שביל להולכי רגל
- דרך קיימת
- דרך חדשה
- גבול חלקה קיימת ומספרה
- גבול חלקה חדשה
- גבול גוש
- מבנה קיים
- מבנה להריסה

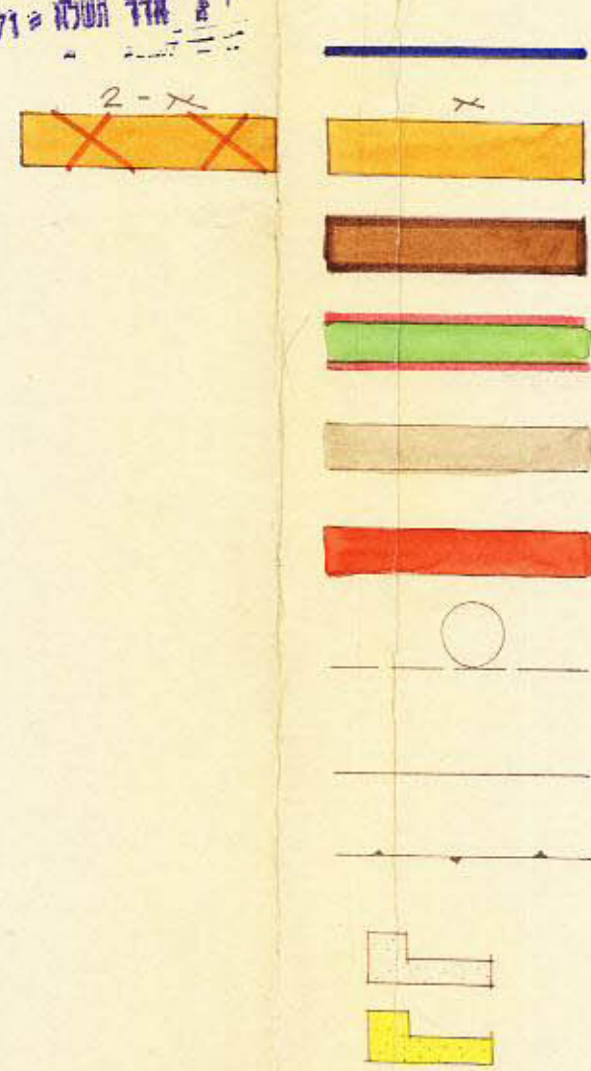

מס' חלקה	שטח לאזור הפקעות בע"ר
174 א	610
174 ב	547

מס' 0.3.71

מס' 0.3.71