

מאוס ית-1-2
מח/1-2-201-2

מרחב תכנון מקומי גבעתיים

תשריל חצורף לתכנית מס' 216
שנוי לתכנית מתאר-גבעתיים

מחוז : תל-אביב
נפה : תל-אביב-יפו
עיר : גבעתיים
גוש : 6167

חלקות : 163, 162
בעלות : מנהל חקרקע-ישראל


היוזם : רפובליק-יבנלוביץ, חב' קבלנית לבנין זה שקעות בע"מ

המחנן : אינג' לימונה
שלה התכנית: 1914 דומ'

אינג' ד. לימנה תכנון והנדסה
תל-אביב 1914

מקרא

- גבול התכנית
- גבול חלקה רשומה מבוזלת
- גבול חצרש חופע
- אזור מגורים א 2
- שטח עבורי פתוח
- אזור מס' מגורים מיוחד
- שטח לבנין עבורי
- שטח ספורט
- דרך קיימת
- חספר הדרך
- קי בנין
- היתב הדרך
- מבנה להריסה
- הרחבת דרך
- התימות

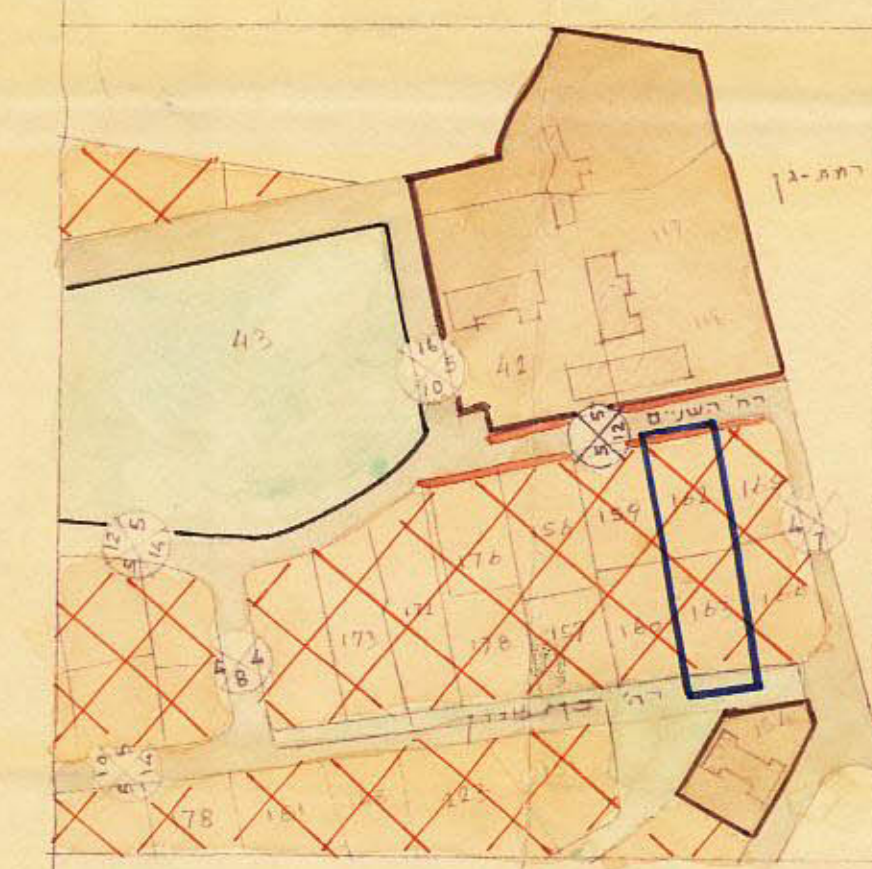

תרשים המסביבה וזמני קיים


ק.מ. 1:2500

משרד הקנים
חוק התכנון והבניה תשכ"ה-1965
מחוז גבעתיים
מרחב תכנון מקומי
תכנית-מ.ל.ג.מ. 1965
הועדה המחיתת בשיבתה ה-1965
מוס' התליטה להקור את
התכנית והבניה לעל. ד. רונניק
סגן מנהל כלי התכנון
יובט ראש הועדה

משרד הקנים
חוק התכנון והבניה תשכ"ה-1965
מחוז גבעתיים
מרחב תכנון מקומי
תכנית-מ.ל.ג.מ. 1965
הועדה המחיתת בשיבתה ה-1965
מוס' התליטה להקור את
התכנית והבניה לעל. ד. רונניק
סגן מנהל כלי התכנון
יובט ראש הועדה

מנהל משרד הקנים
מחוז תל-אביב-יפו
IV. 1971
תכנון ופתוח

הועדה המקומית / הוועדה לתכנון ולבניה
תכנית-מ.ל.ג.מ. 1965
משרד הקנים

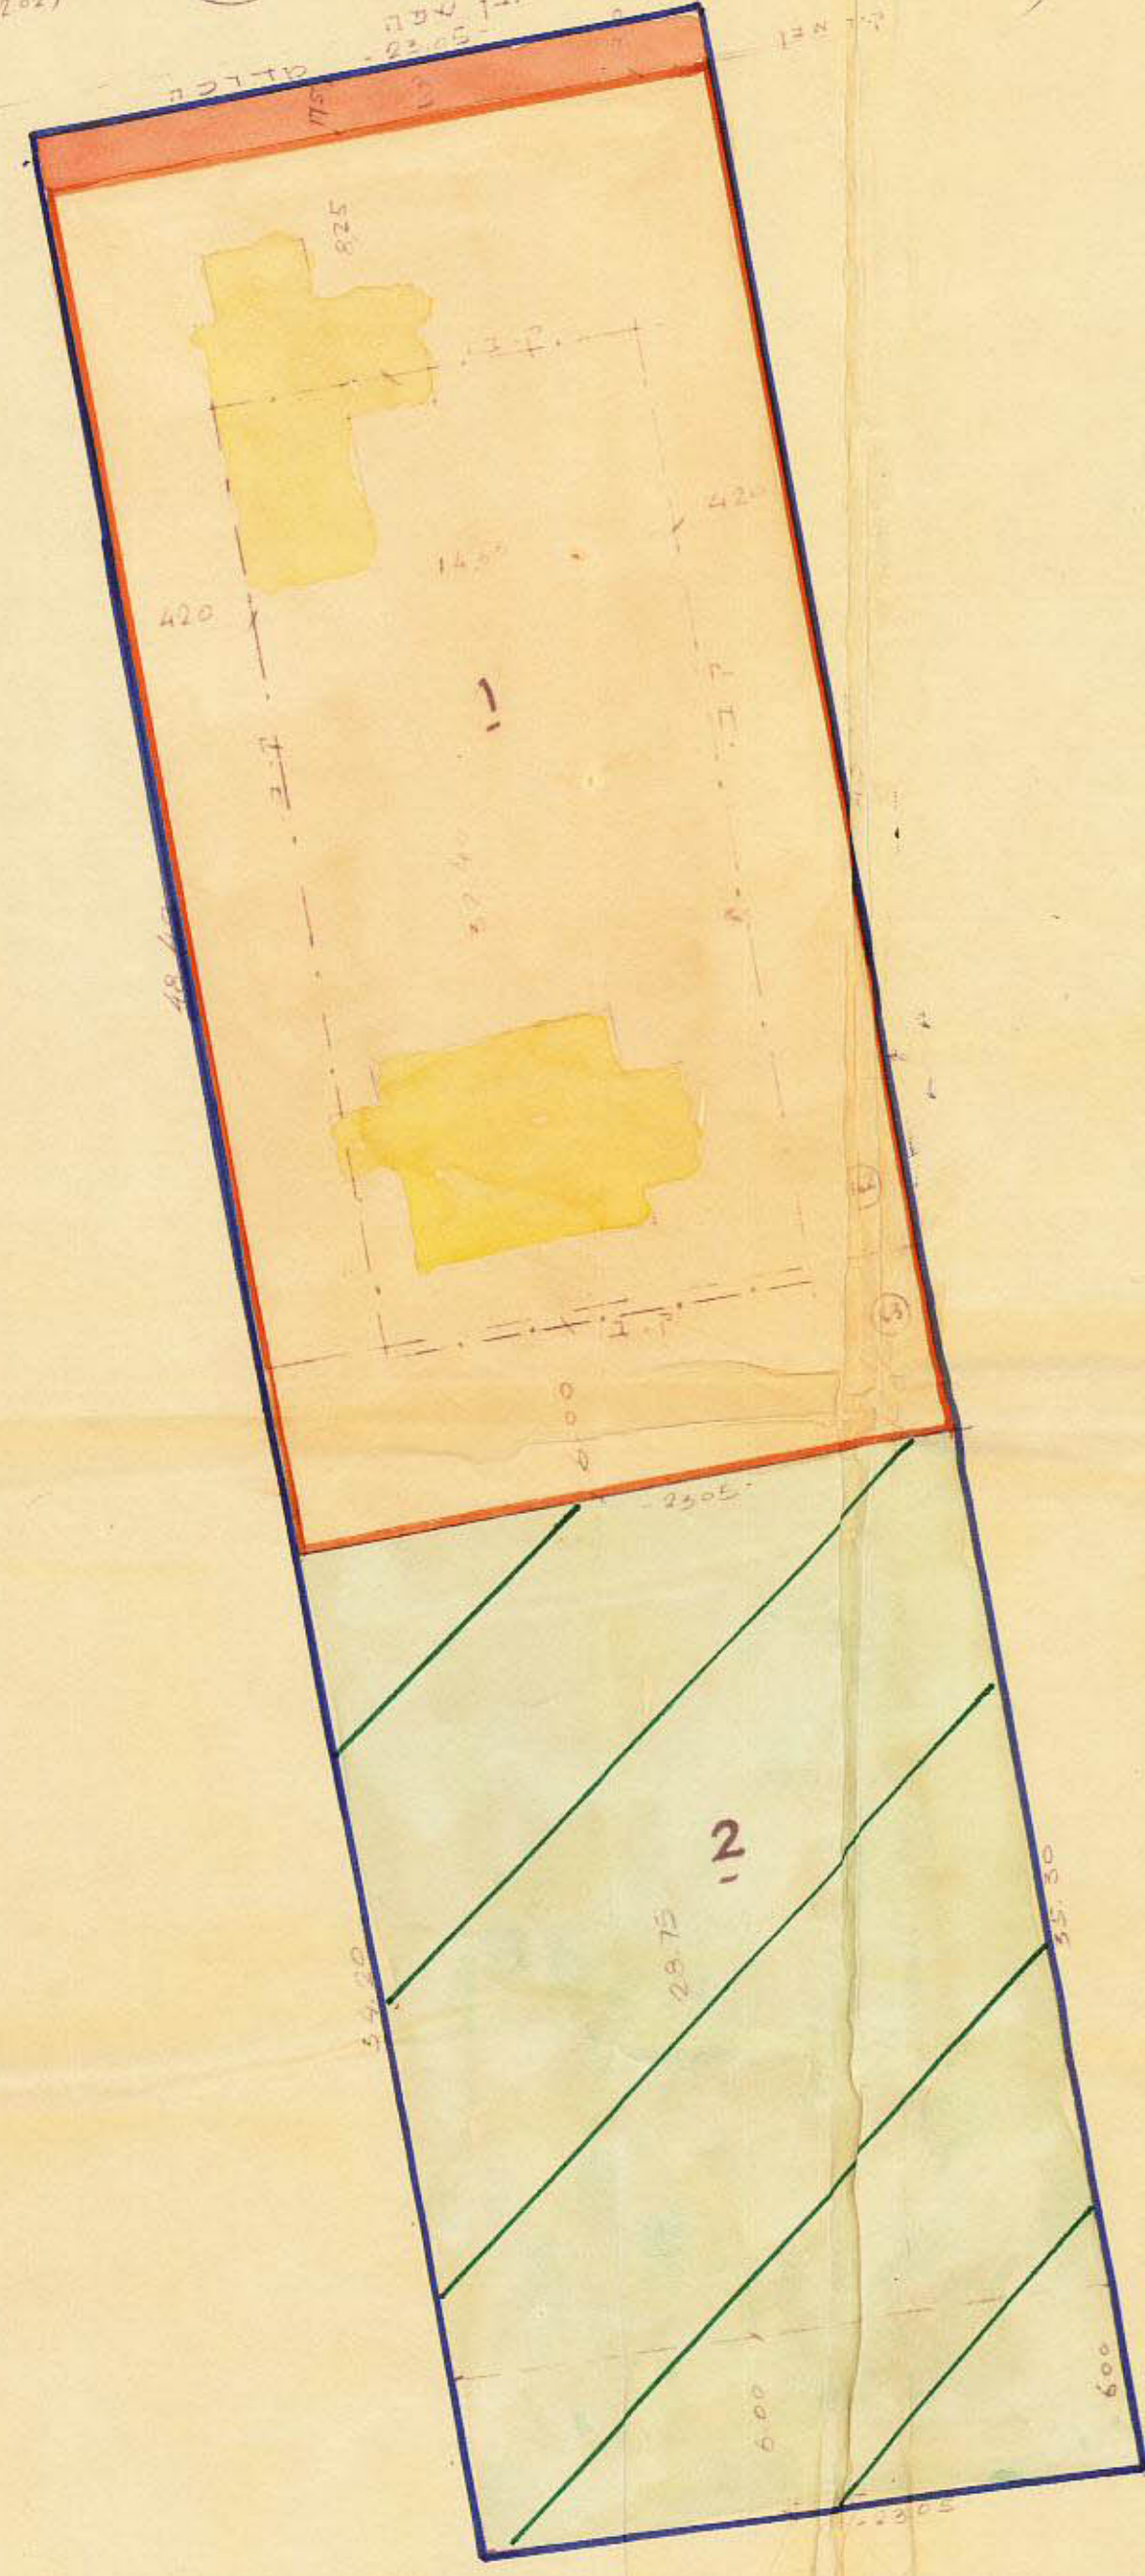

מרחב חדר
ק.מ. 1:2500





תכנית ק' קדקע וחניה
ק.מ. 1:250

מחב קיים		מחב חופע	
מס' חלקה	שטח מ"ר	מס' חלקה	שטח מ"ר
1	960	1	1,018
2	163	2	78
3	1914	3	30
		4	1,914

תכנית איפוסית
ק.מ. 1:250

קטג' שטח	% שטח	סוגי חדרות	מס' חדרות
א	96.88	1	19 1/2
ב	19.17	2	4
ג	19.17	3	4
ד	19.17	4	4
ה	16.12	5	8
ו	9.25	6	2
ז	47.71	7	2
ח	56.91	8	2
ט	51.31	9	2

תכנית ענשהווי
ק.מ. 1:250

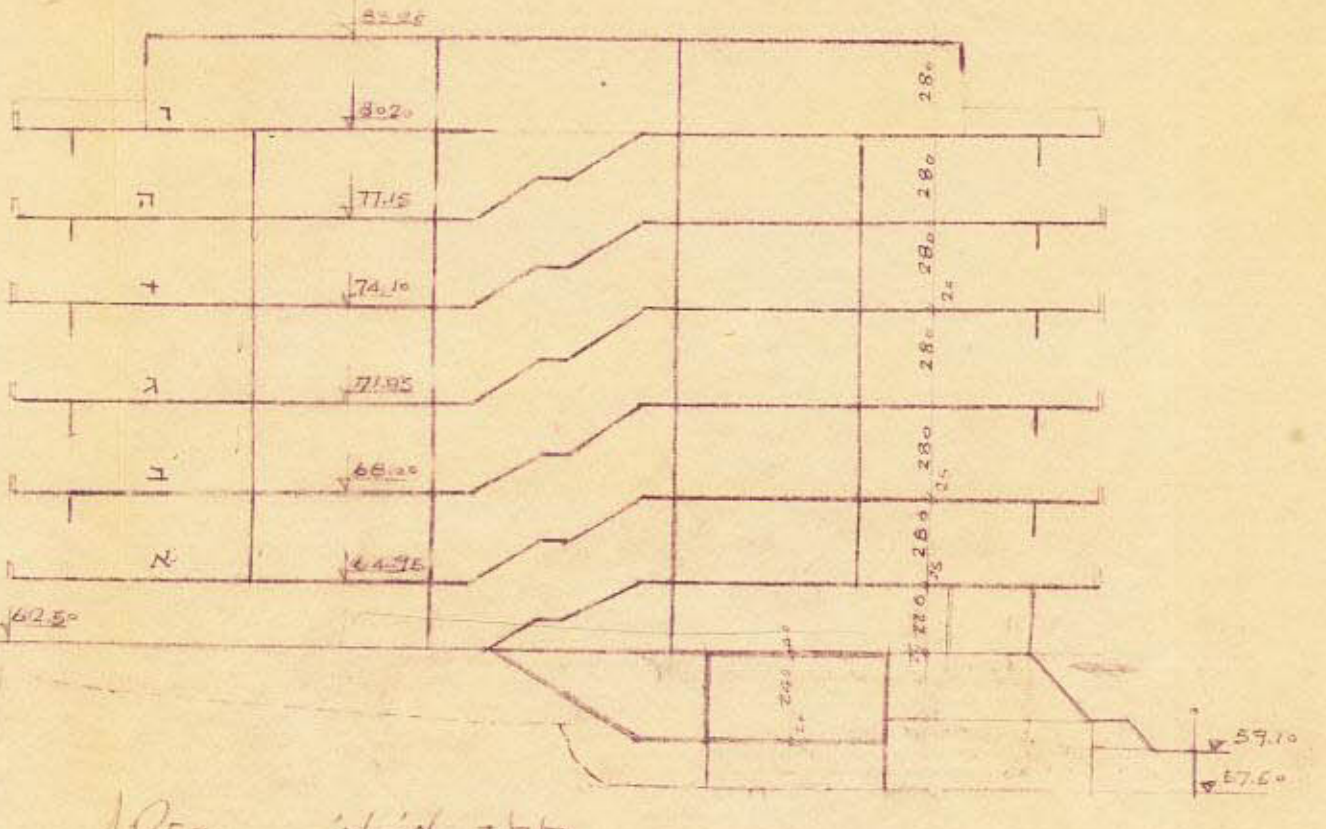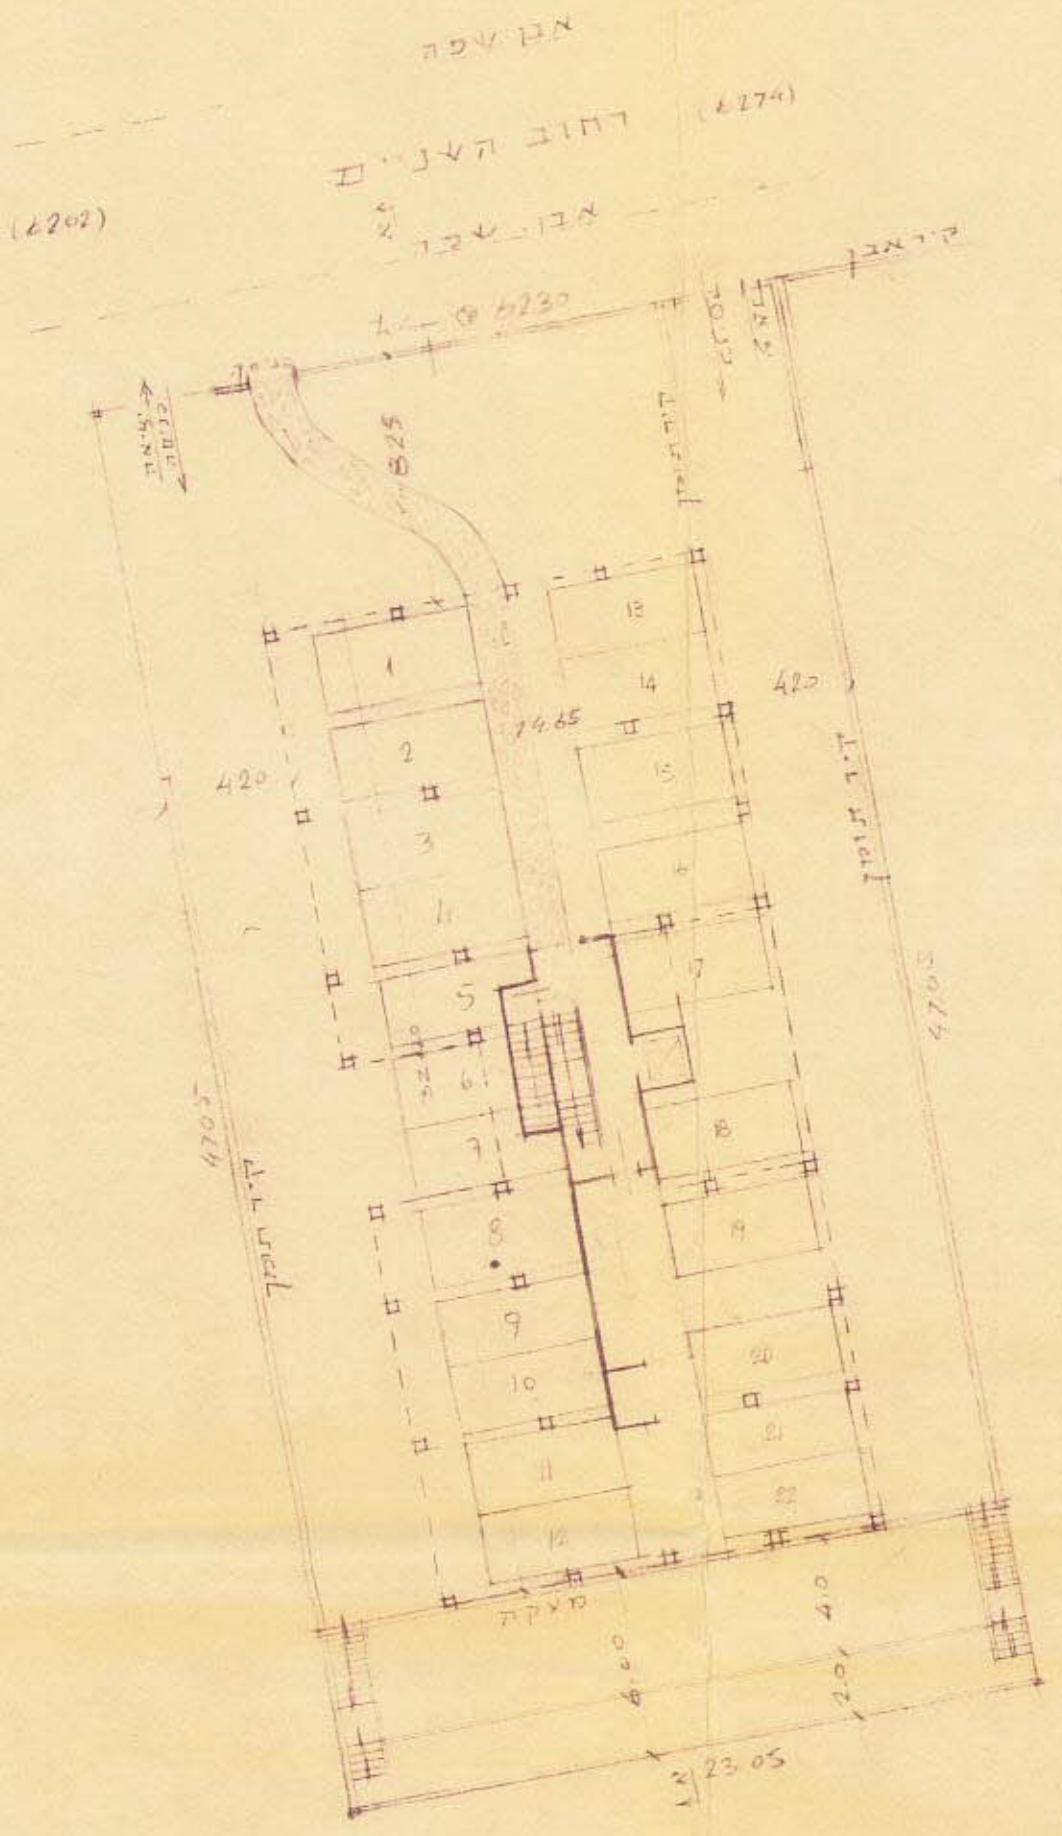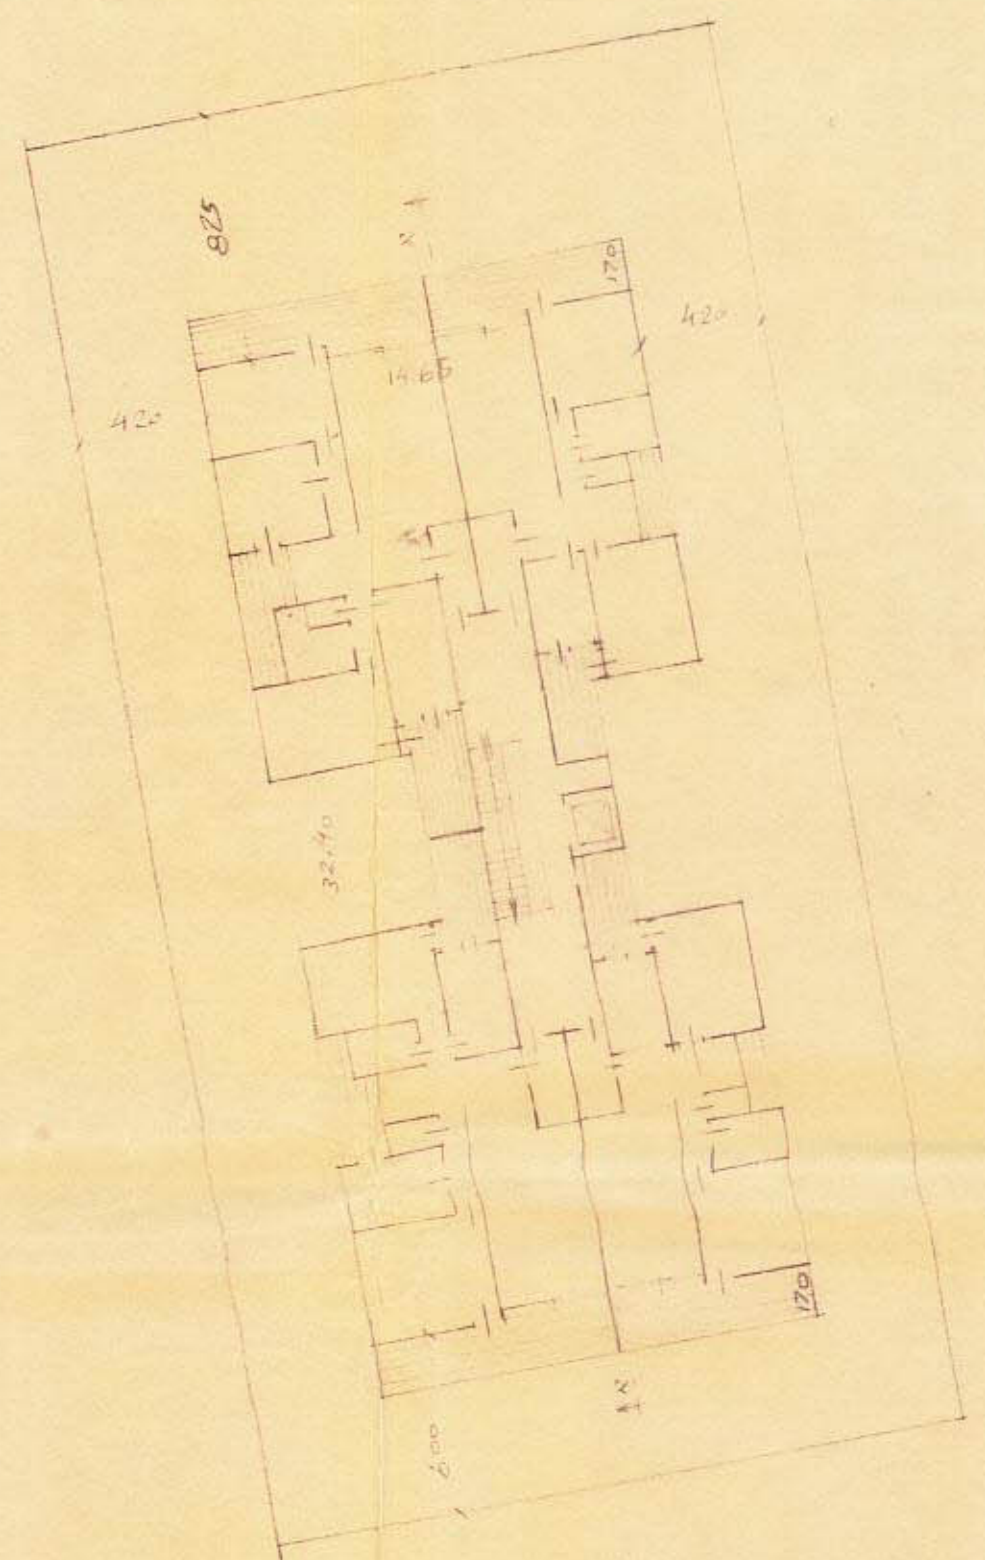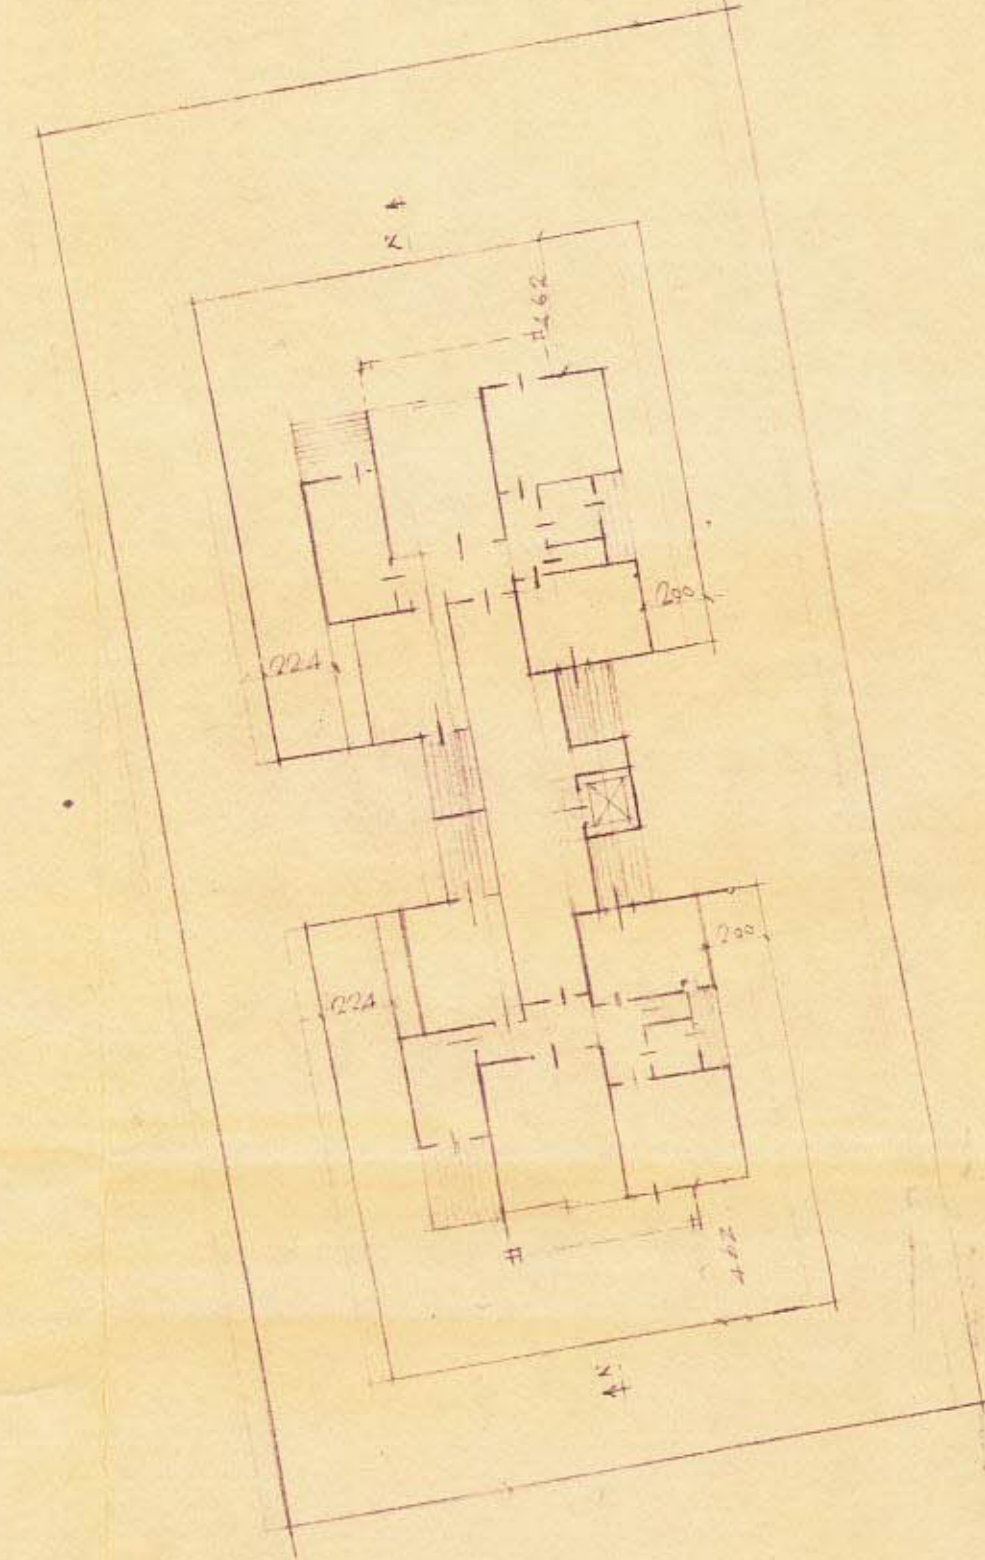

חולף 21-22
ק.מ. 1:250