



מרחב תכנון מקומי גבעתיים

תרשים מצורף לתכנית מפורטת מס. 218

מאולף - א. ז.
אמילין - א. ז.

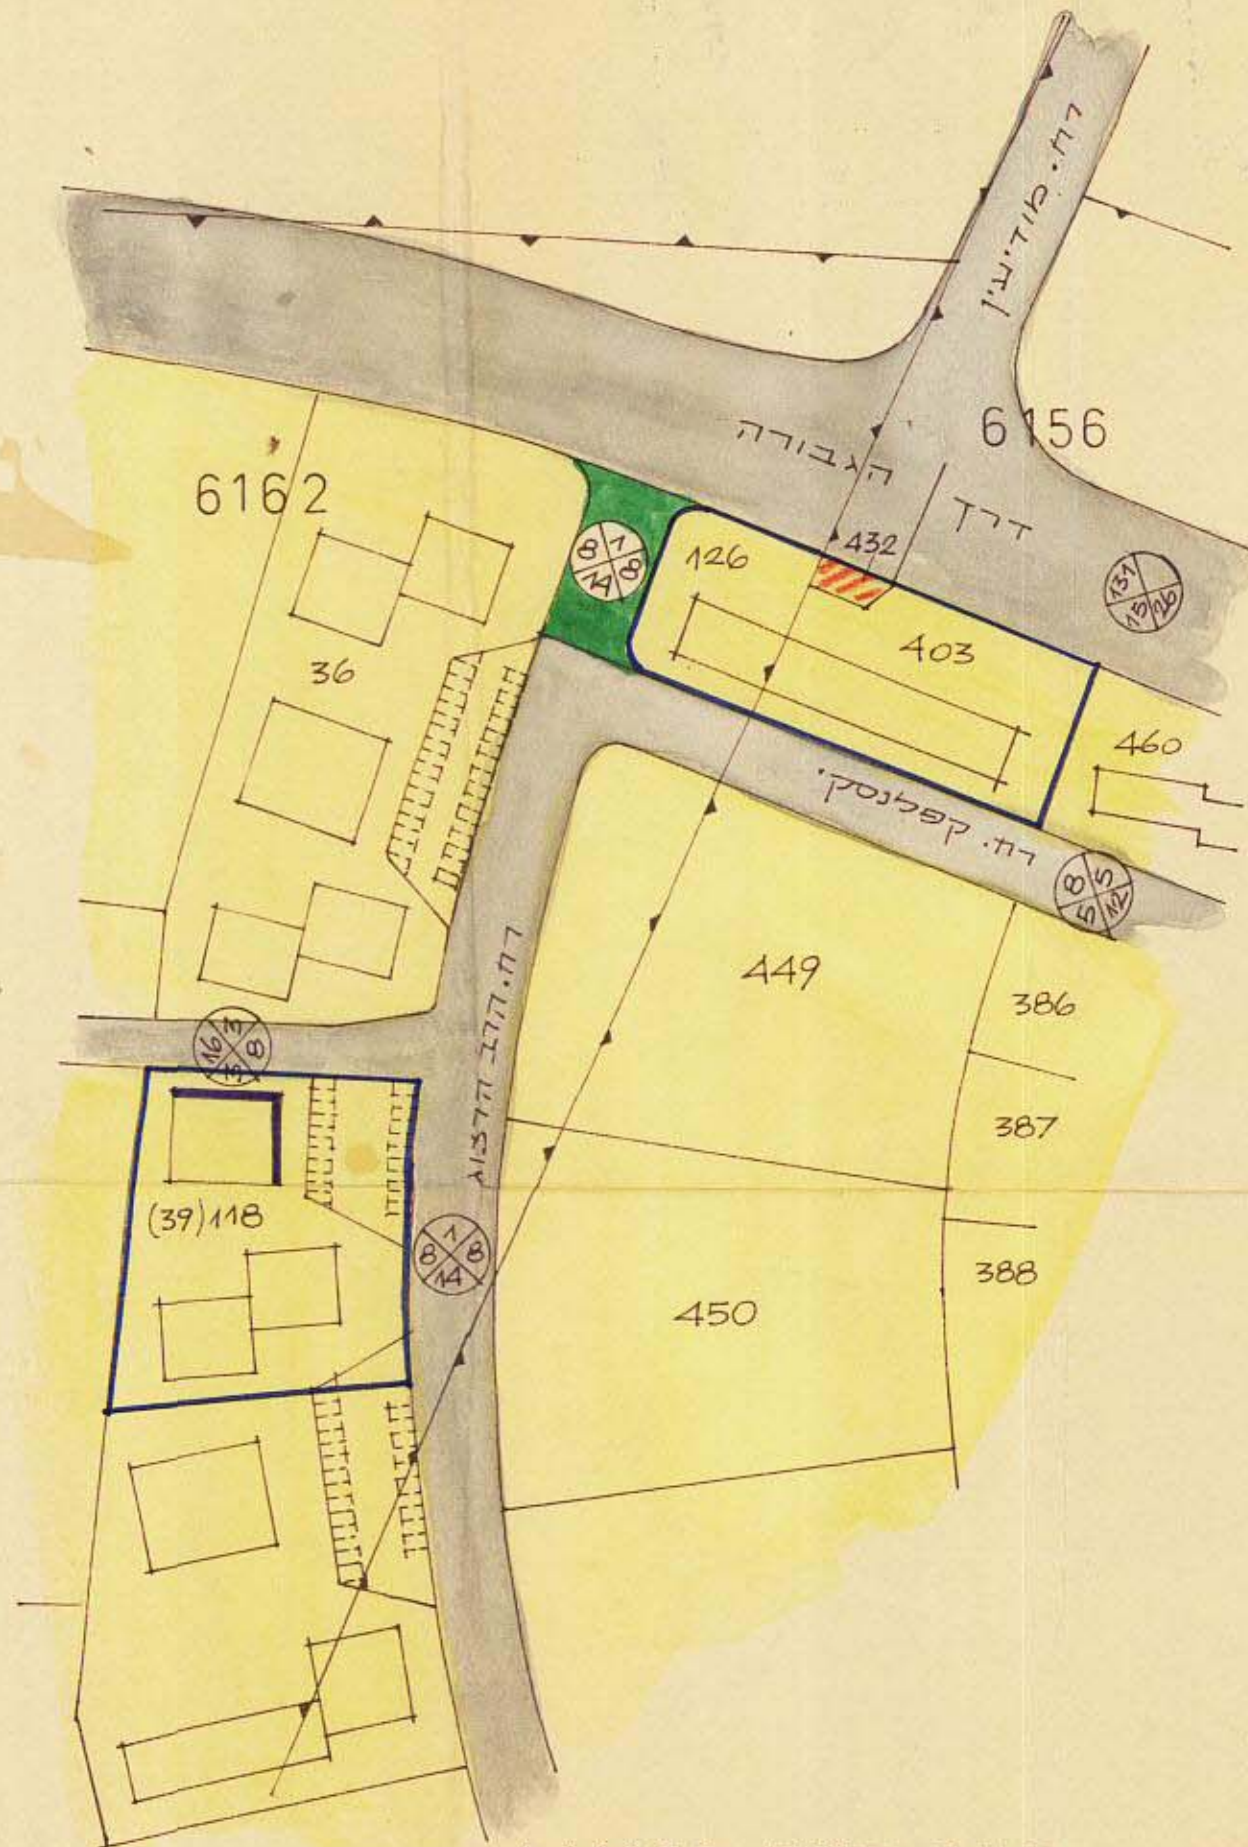

מצב קיים 1:1250

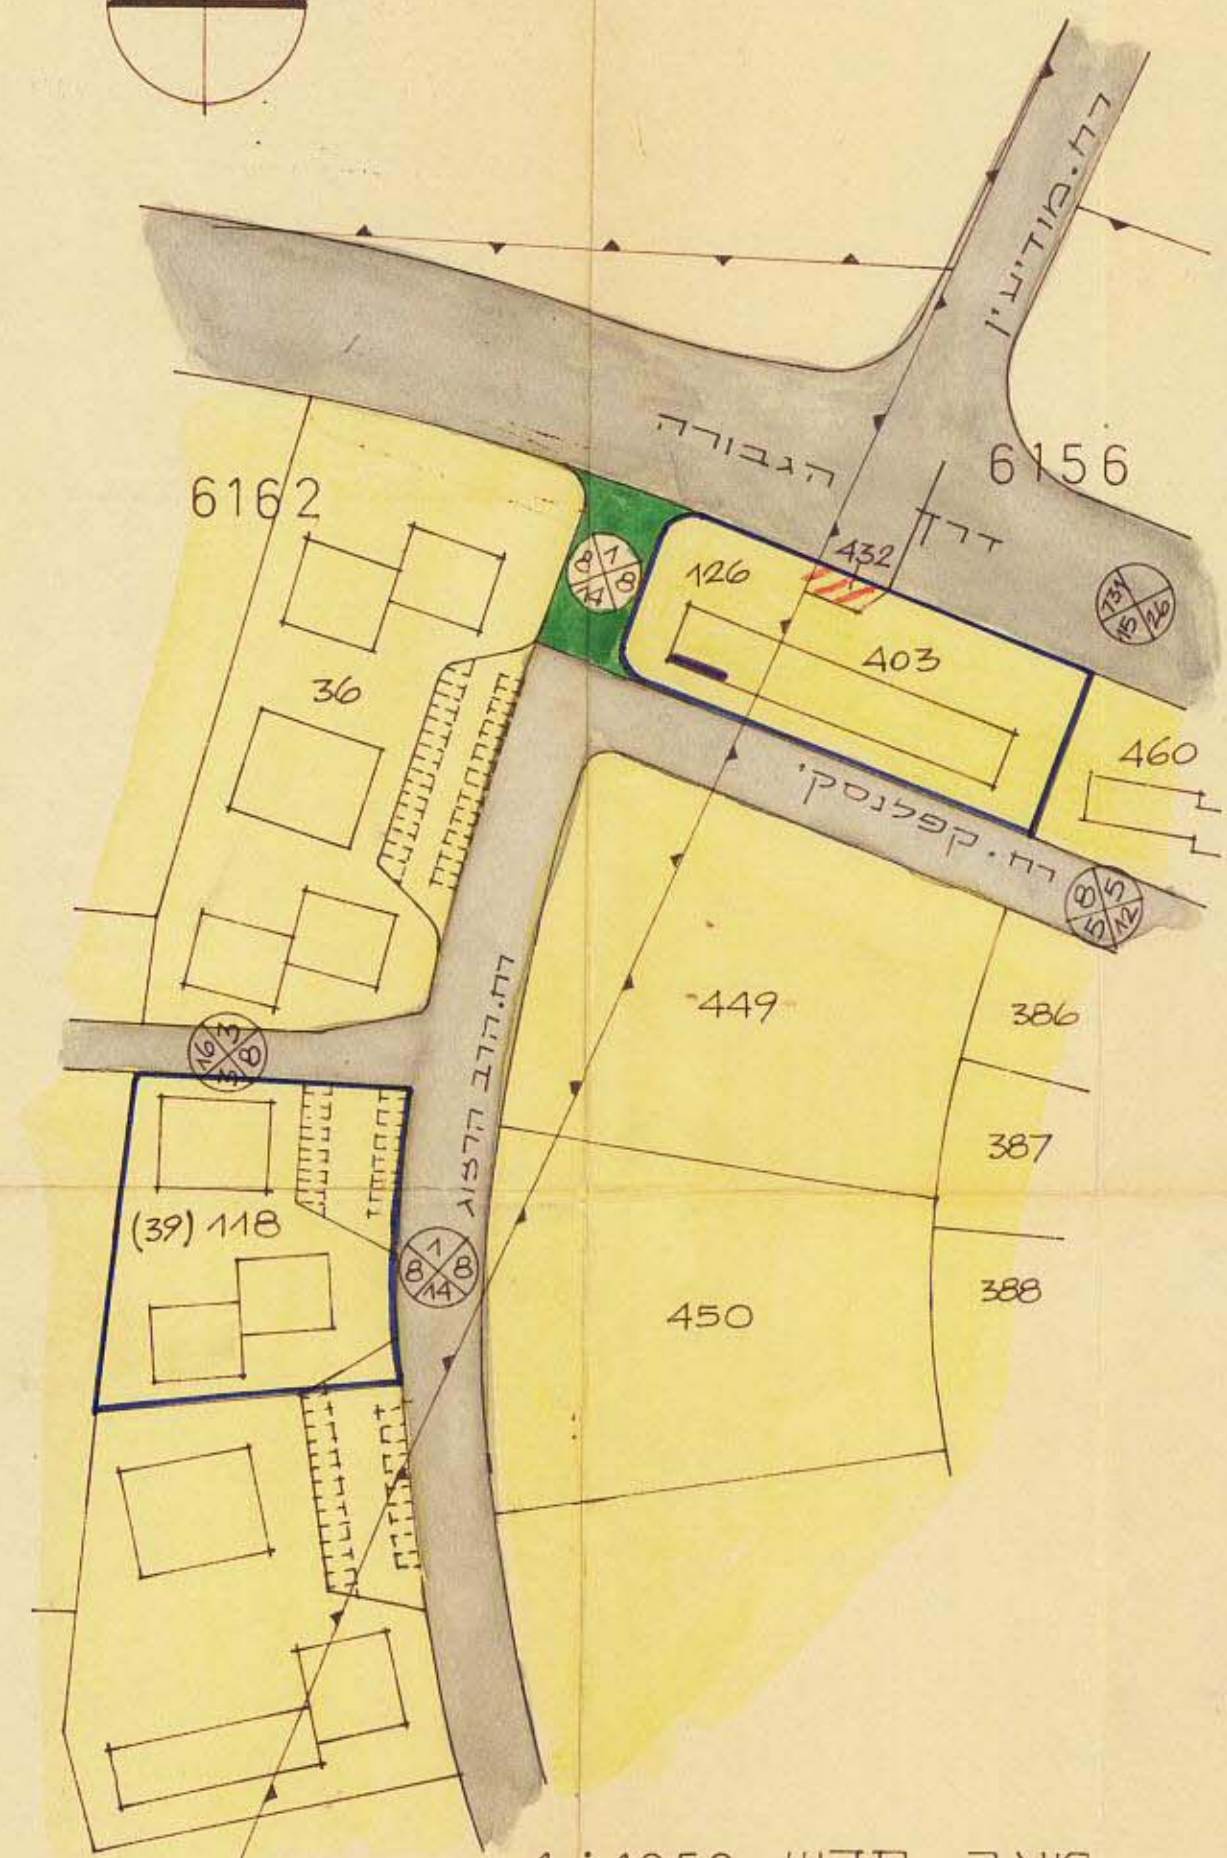

מצב חדש 1:1250

מחוז : תל-אביב
 נפה : תל-אביב - יפו
 עיר : גבעתיים
 גוש : 6156, 6162
 חלקות : 6156/403
 6162/126
 חלק מחלקה 6156/432
 חלקה 118 (צמני 39) 6162/

בעל הקרקע : מנהל מקרקעי ישראל
 היוזמים : הבניה המקומית לתכנון ולבניה בגבעתיים
 "קרת" חברה לשכון ולמשכנתאות בע"מ
 רח. קפלנסקי 49, גבעתיים

מחבר התכנית : ברוך וגילה משולם, אהיכלים
 רחוב השופטים 20, תל-אביב

מקרא :

- גבול גוש
- גבול תכנית
- דרך קיימת
- דצועת ירק
- אזור מגורים ג
- אזור מגורים ג מיוחד
- מספר דרך
- קו בנין
- לוחב הדרך
- חזית מסחרית
- דרך לבטול

חותמות :

מסדר הנגיש
 חוק התכנון והבניה תשכ"ה-1965
 מחוז תל-אביב
 מרחב תכנון מקומי
 תכנית מס' 818
 הועדה המחוזית בשיבתה ה-131
 8.3.71
 ד. רוניק

מסדר הפנים
 חוק התכנון והבניה תשכ"ה-1965
 תכנון מקומי
 מס' 818
 הועדה המחוזית בשיבתה ה-131
 13.7.70
 ד. רוניק

הועדה המקומית / המשנה לתכנון ולבניה
 גבעתיים
 18.7.71
 יוסב ראש

26.3.1970

Handwritten signature



קרת - חברה לשכון ולמשכנתאות בע"מ