


מס' 128
מס' 128-206

אזור בנין ערים גבעתיים


מס' 128

תכנית בנין ערים

תקון לתכנית מתאר מס' 33

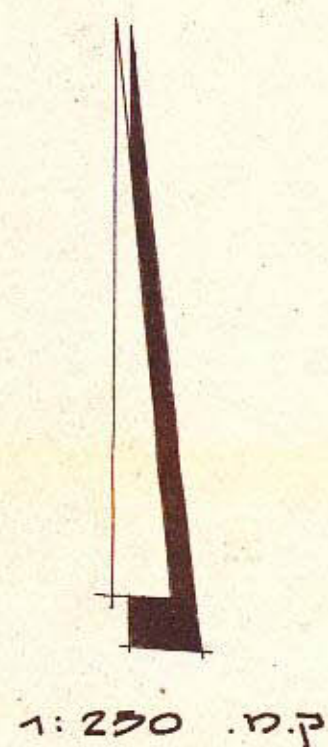

ק.מ. 1:2500

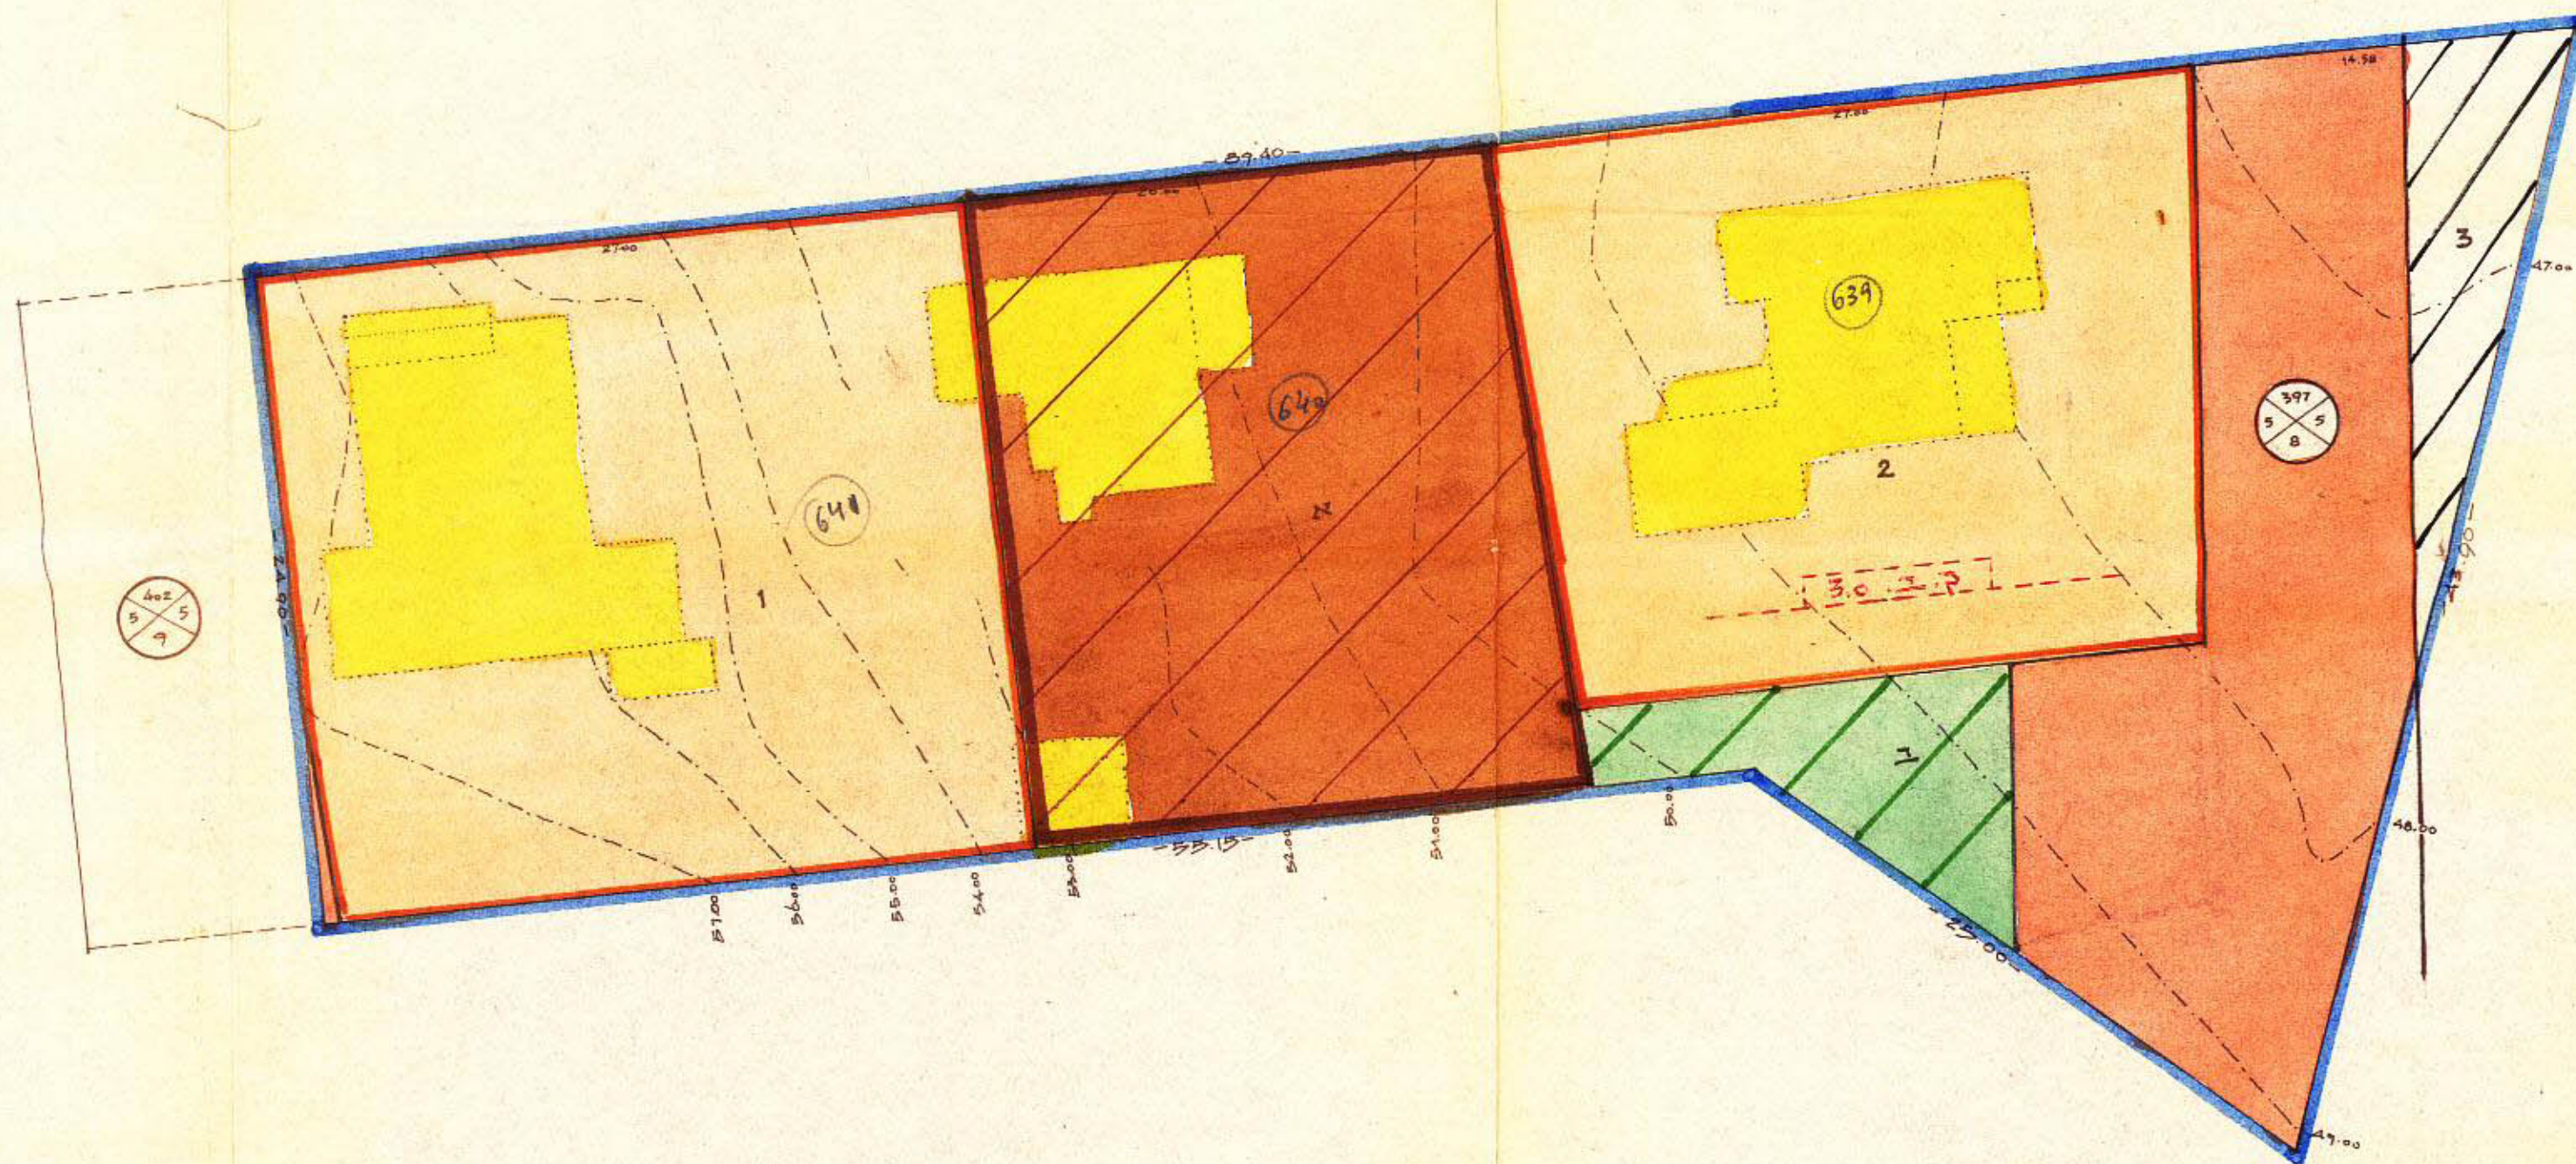


מחוז תל-אביב
נפה תל-אביב-יפו
עיר גבעתיים
גוש 6168
חלקה 120

שטח התכנית 2366 מ"ר
בעל הקרקע קרן הימית לישראל
חברת התכנית מהנדס ש. קורנויץ

מקרא

- גבול התכנית
- אזור מגורים מיוחד
- מגרש לבנין עבורי מופע
- דוך חדשה והרחבת דרך
- מס הדרך
- קו בנין
- רואב הדרך
- שביל להולכי רגל
- מבנה להריסה
- שטח עבורי מופע
- מגרש להשלמה

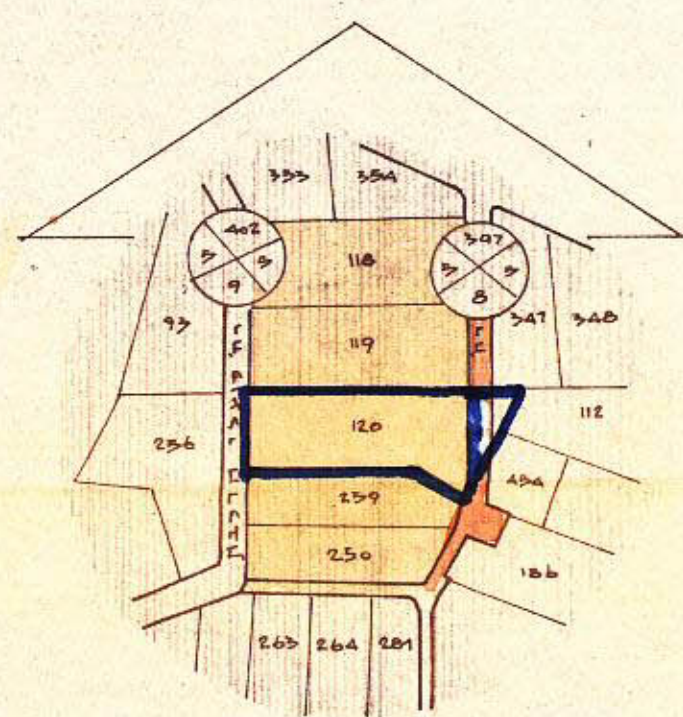

תרשים הסביבה
ולצב קיום

חלקת השטח	מגוש	השטח
1	0.690	ה
2	0.373	ה
3	0.500	ה
4	0.118	ה
5	0.405	ה
6	0.080	ה
7	2.366	ה

משרד הפנים
מחוז בנין ערים 1936
מרחב הבקן עיר...
תכנית מתאר מס' 128/206
תקון לתכנית מתאר מס' 33
אני מרשה בזה להקנות תוקף לתכנית הנ"ל
שר הפנים

מקום לחותמות:

משרד הפנים
פקודת בנין ערים 1936
ועדה מחוזית לבנין ולתכנון ערים
מחוז תל-אביב
מרחב הבקן עיר...
תקון לתכנית מתאר מס' 33
החלטת הוועדה
מנהל כללי לתכנון

משרד הפנים
פקודת בנין ערים 1936
ועדה מחוזית לבנין ולתכנון ערים
מחוז תל-אביב
הר ארבע
מנהל כללי לתכנון

הועדה המקומית לבנין ולתכנון עיר
גבעתיים
מנהל כללי לתכנון

חתימות
בעל הקרקע
חברת התכנית