


מאליג - 1-1
מק"ל - 2041 - 140

מרחב תכנון מקומי - גבעתיים

תשריט מצודף לתכנית מצורפת מס' 140

- מחוז : תל-אביב
- נפה : תל-אביב-יפו
- עיר : גבעתיים
- גוש : 6168
- חלקה : 569
- שטח : 1041 מ²
- היוזם : הועדה המקומית לבניה ולתכנון - גבעתיים
- הבעל : קק"ל

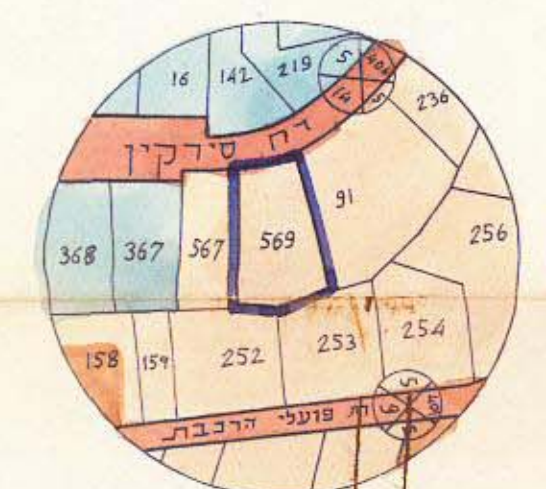


תחשיט הסביבה
1 : 2500

לוח השטחים

מס' חלקה	השטח במ"ר
א	560
ב	481
	1041
569	

מצב קיים

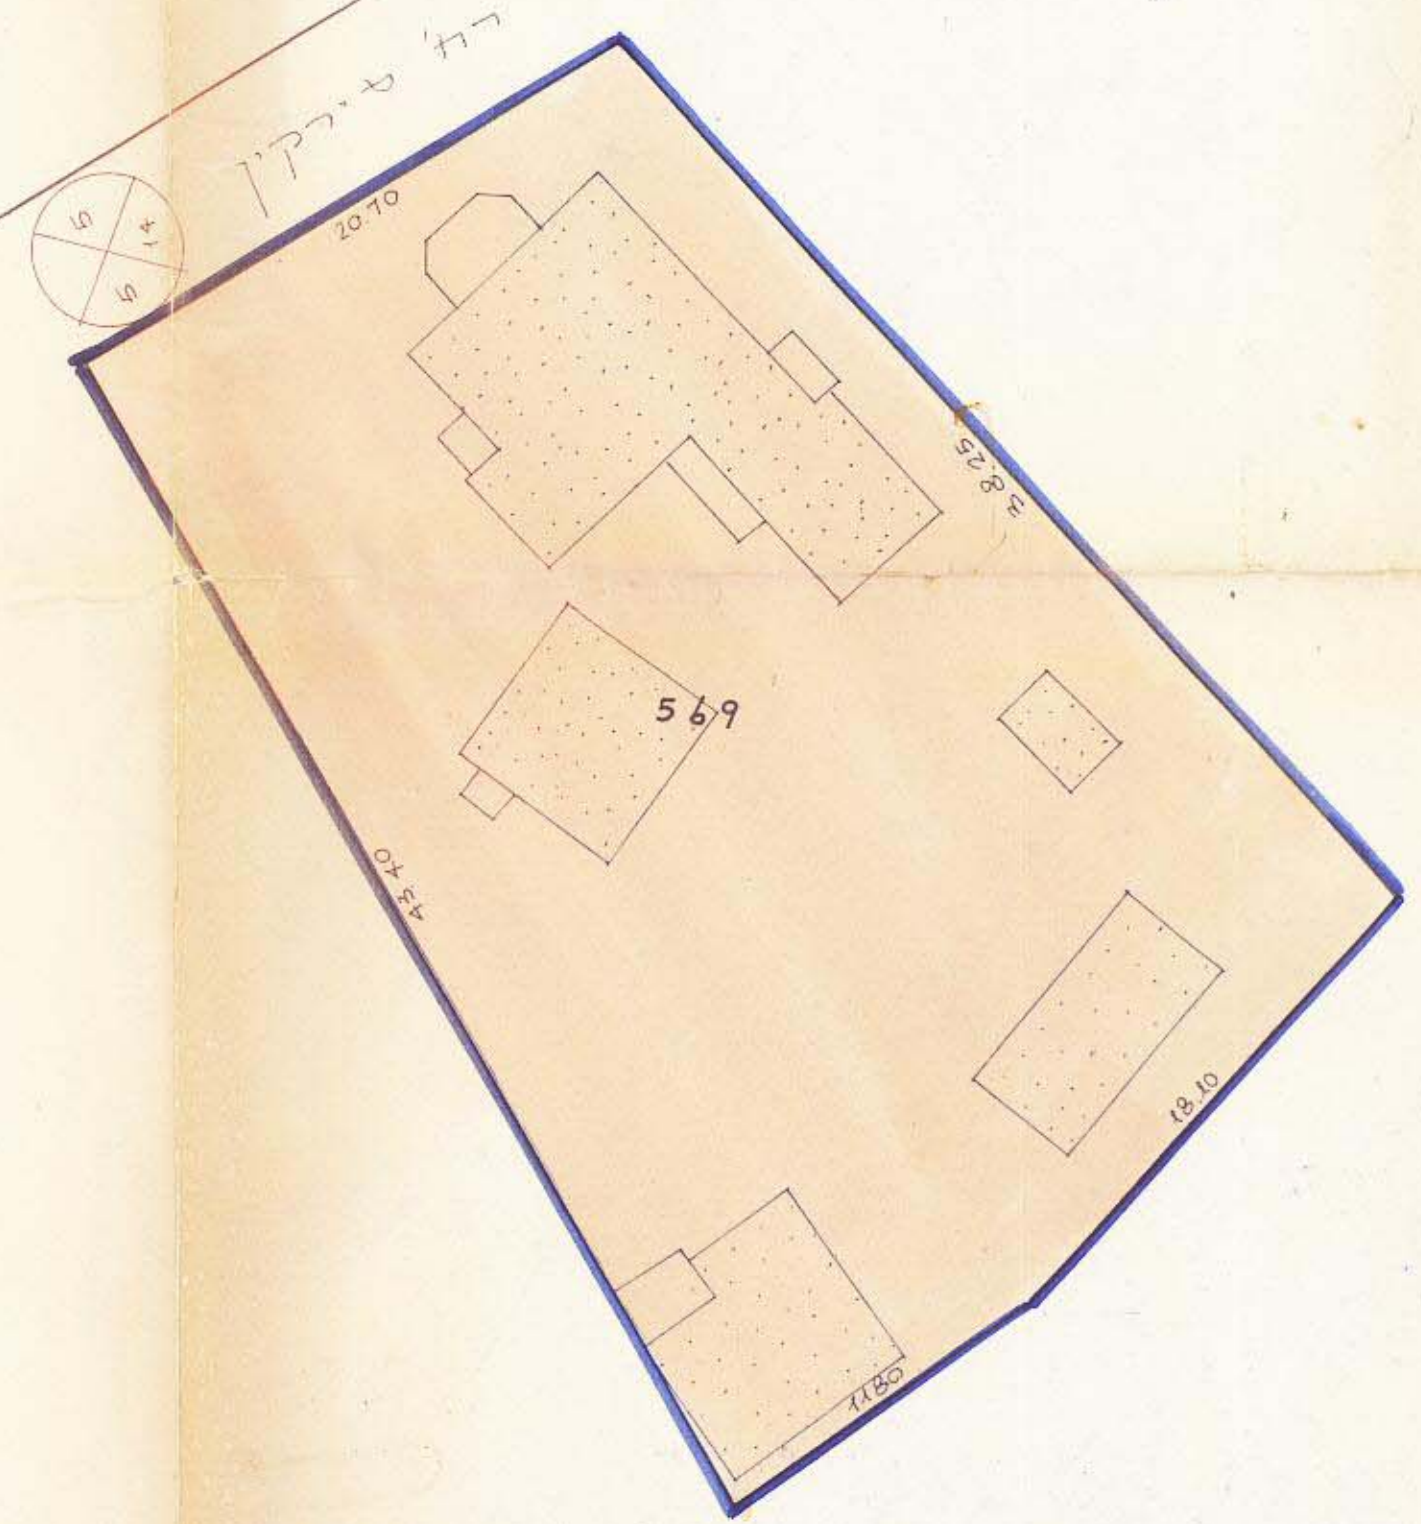


מסדר הפנים
ק. התכנון והבניה תשכ"ה-1965
מחוז תכנון מקומי
מס' 1041
מס' 20
תאריך 28.3.67
חשבוש

חוק תכנון ובניה תשכ"ה-1965
מחוז תכנון מקומי
מס' 1041
מס' 20
תאריך 28.3.67
חשבוש

הועדה המקומית לתכנון ולבניה
גבעתיים
מס' 1041
מס' 20
תאריך 28.3.67
חשבוש

ק. מ. 1 : 250

מצב חדש

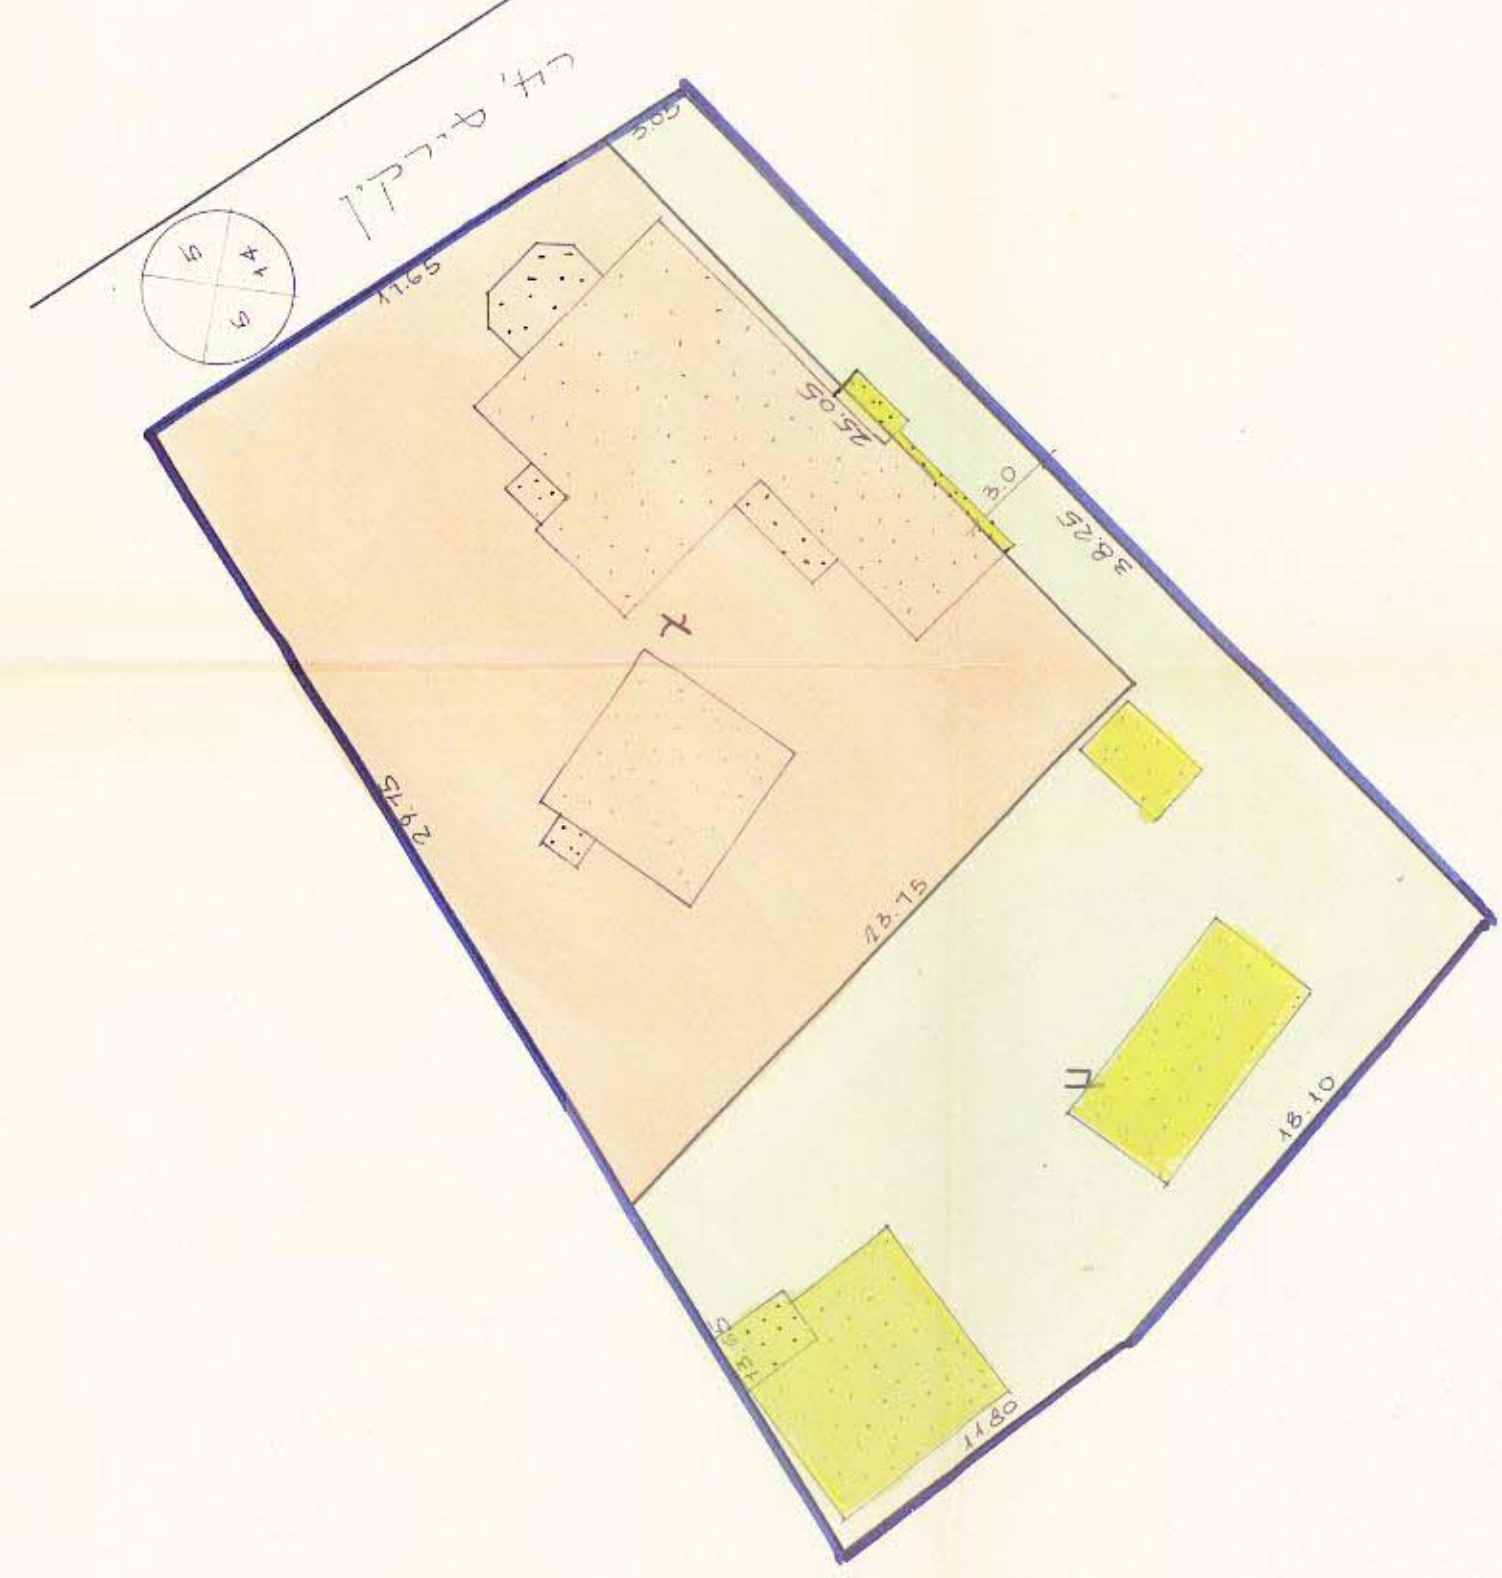

מקרא

- אזור מגורים א'
- שטח צבודי פתוח
- גבול התכנית
- אזור מגורים ב'
- שטח קיים לבניני צבור
- כביש קיים
- מבנה קיים
- מבנה להדיסה