


מאשרג-1-2
מחוז-280-מחוז

ק.א. 1250

מצב חדש

מחוז

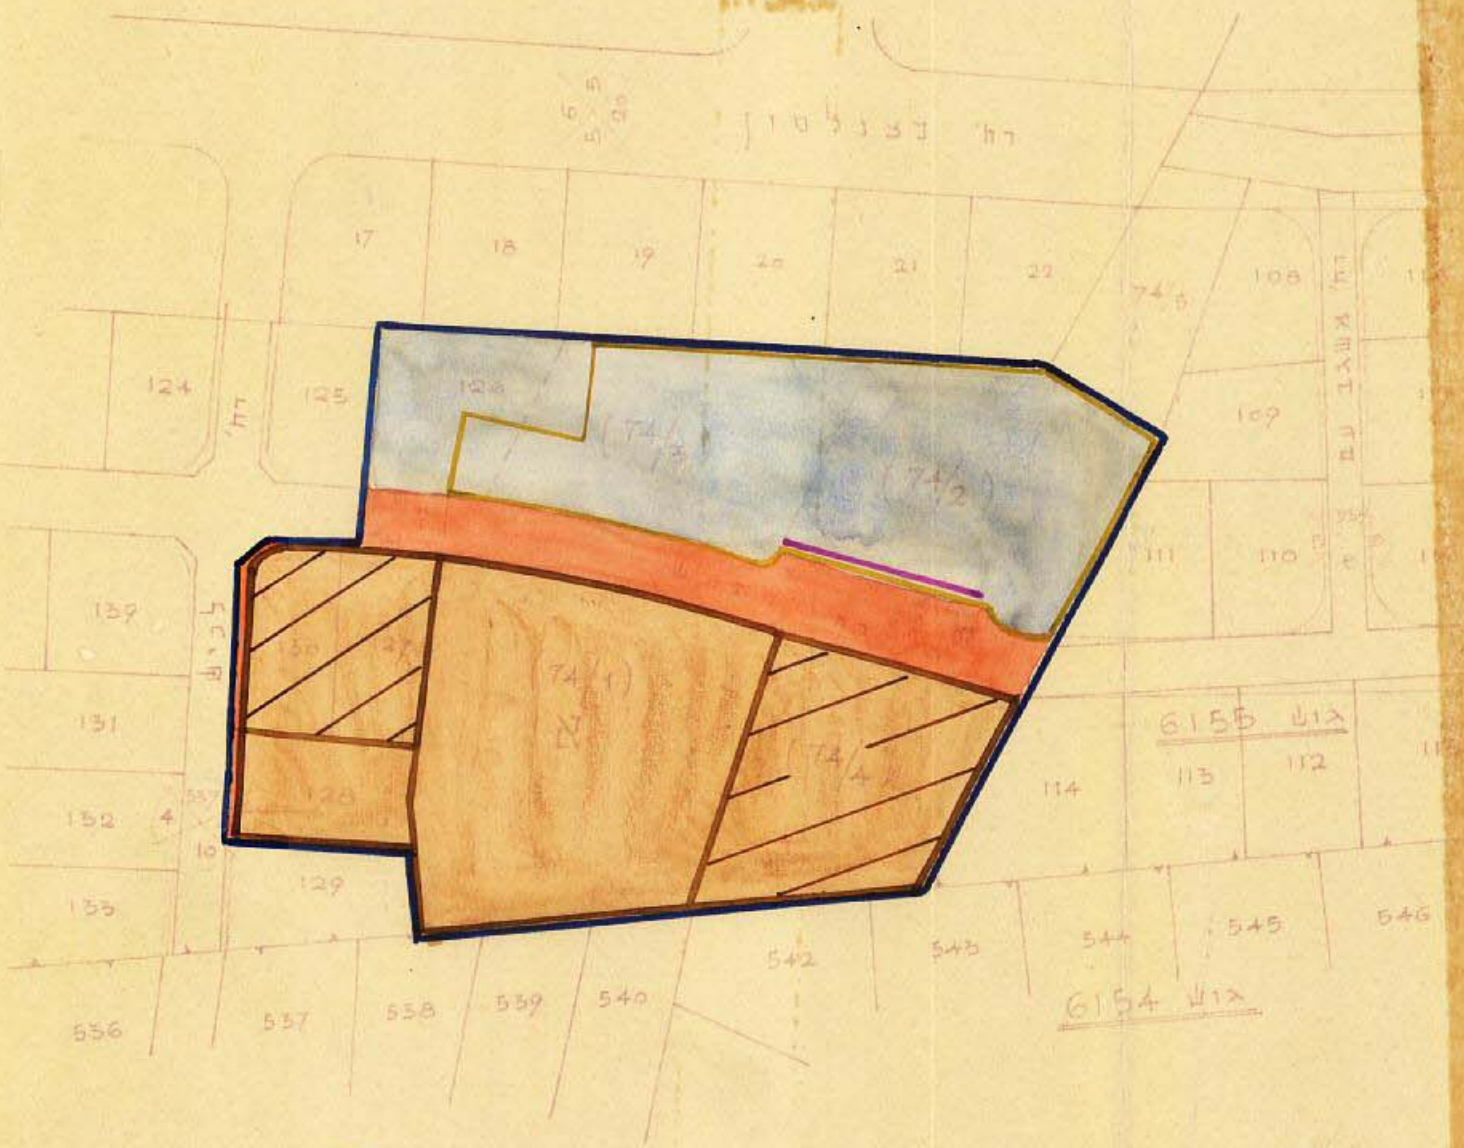

משרד הפנים
פקודה בנין ערים 1936
ועדה מחוזית לבניה ולתכנון ערים
מחוז תל-אביב
מרחב תכנון ערים: מחוז תל-אביב
תכנית: 80
ועדה המחוזית בישיבתה ה-127
מיום: 5.12.60
החליטה להפקיד את התכנית הנקובה לעיל - (11)
יושב ראש הועדה: [Signature]

משרד הפנים
פקודה בנין ערים 1936
ועדה מחוזית לבניה ולתכנון ערים
מחוז תל-אביב
מרחב תכנון עיר: קהמ"מ
תכנית: 80
הועדה המחוזית בישיבתה ה-139
מיום: 8-5-61
החליטה לתת תוקף לתכנית הנקובה לעיל - (11)
יושב ראש הועדה: [Signature]

שטח תכנון ערים גובעתיים

תכנית ב-2 אפודת 80

מחוז תל אביב

האקום: גובעתיים

גוש: 6155

חלקות: 128, 130, 127, 126, 74/1, 74/2, 74/3, 74/4


היוצאים: עיריית גובעתיים

בעלים: שונים

ק.א. 1250

מצב קיים

רח' דבנולטון

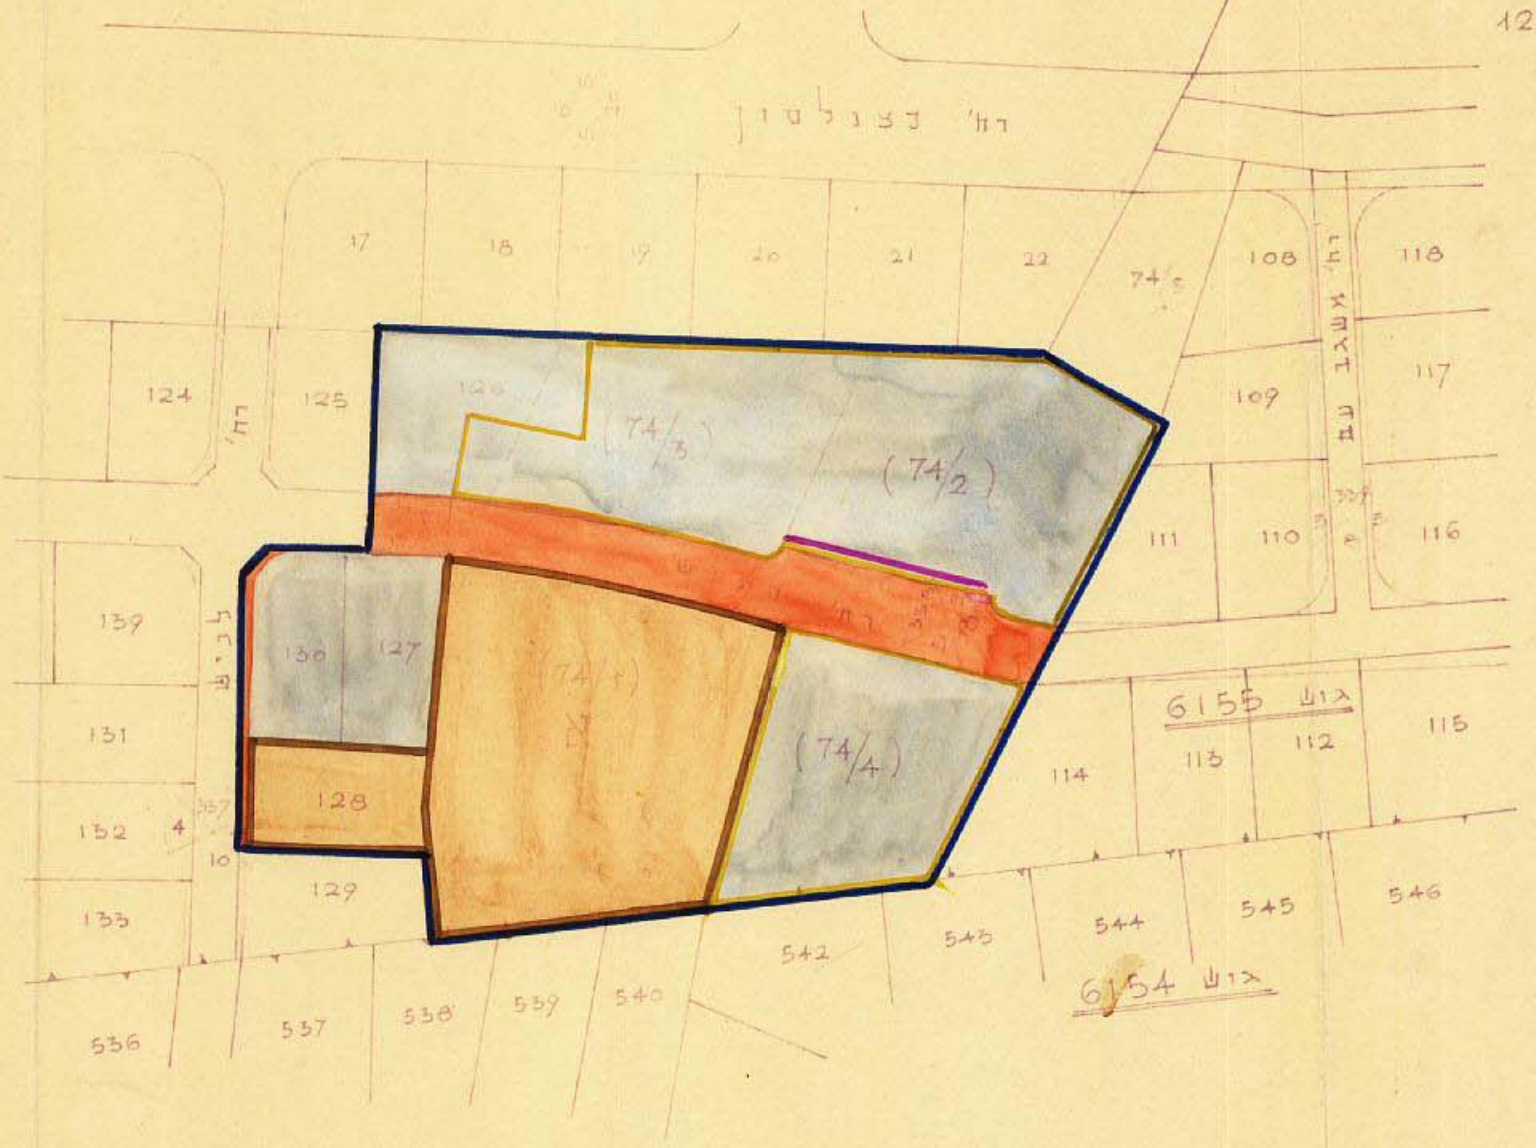

הועדה המקומית לבניה ולתכנון עיר
גובעתיים
התכנית: 80
מיום: 3.4.60
ועדה המחוזית בישיבתה ה-131
מיום: 14.4.61
החליטה לתת תוקף לתכנית הנקובה לעיל - (11)
יושב ראש הועדה: [Signature]

באורים

- אזור מגורים "ב"
- אזור מגורים "ב-2"
- אגוש ציבורי קיים
- מגרש טבדרי מופה
- דרך חדשה
- גבול התכנית
- הרחבת הדרך
- חצית מסחרית