

מרחב תכנון מקומי גבעתיים תכנית מפורטת מס' 117

מחוז: תל-אביב
נפה: תל-אביב-יפו
עיר: גבעתיים
גוש: 6168
חלקה: 160
שטח התכנית: 1021 מ"ר
בעל הקרקע: קרן קיימות ליהודים
לחבר התכנית: אדריכל צ. מילר

בזקרה


- גבול התכנית
- הרחבת דרך מאושרת
- להריסה
- אזור מגורים א'
- קני-בנין
- מספר הרחוב
- קני-בנין לחקוק
- רחוב הרחוב

חתימות רשות

הועדה המקומית / המנהל להכנת ולבנות
גבעתיים
תכנית מפורטת מס' 117
תאריך: 1965

משרד הפנים
חוק התכנון והבניה חש"ב-1965
מחוז: תל-אביב
מרחב תכנון מקומי
תכנית: 117
הועדה המקומית להכנת ולבנות
המנהל להכנת ולבנות
תאריך: 1965

משרד הפנים
חוק התכנון והבניה חש"ב-1965
מחוז: תל-אביב
מרחב תכנון מקומי
תכנית: 117
הועדה המקומית להכנת ולבנות
המנהל להכנת ולבנות
תאריך: 1965

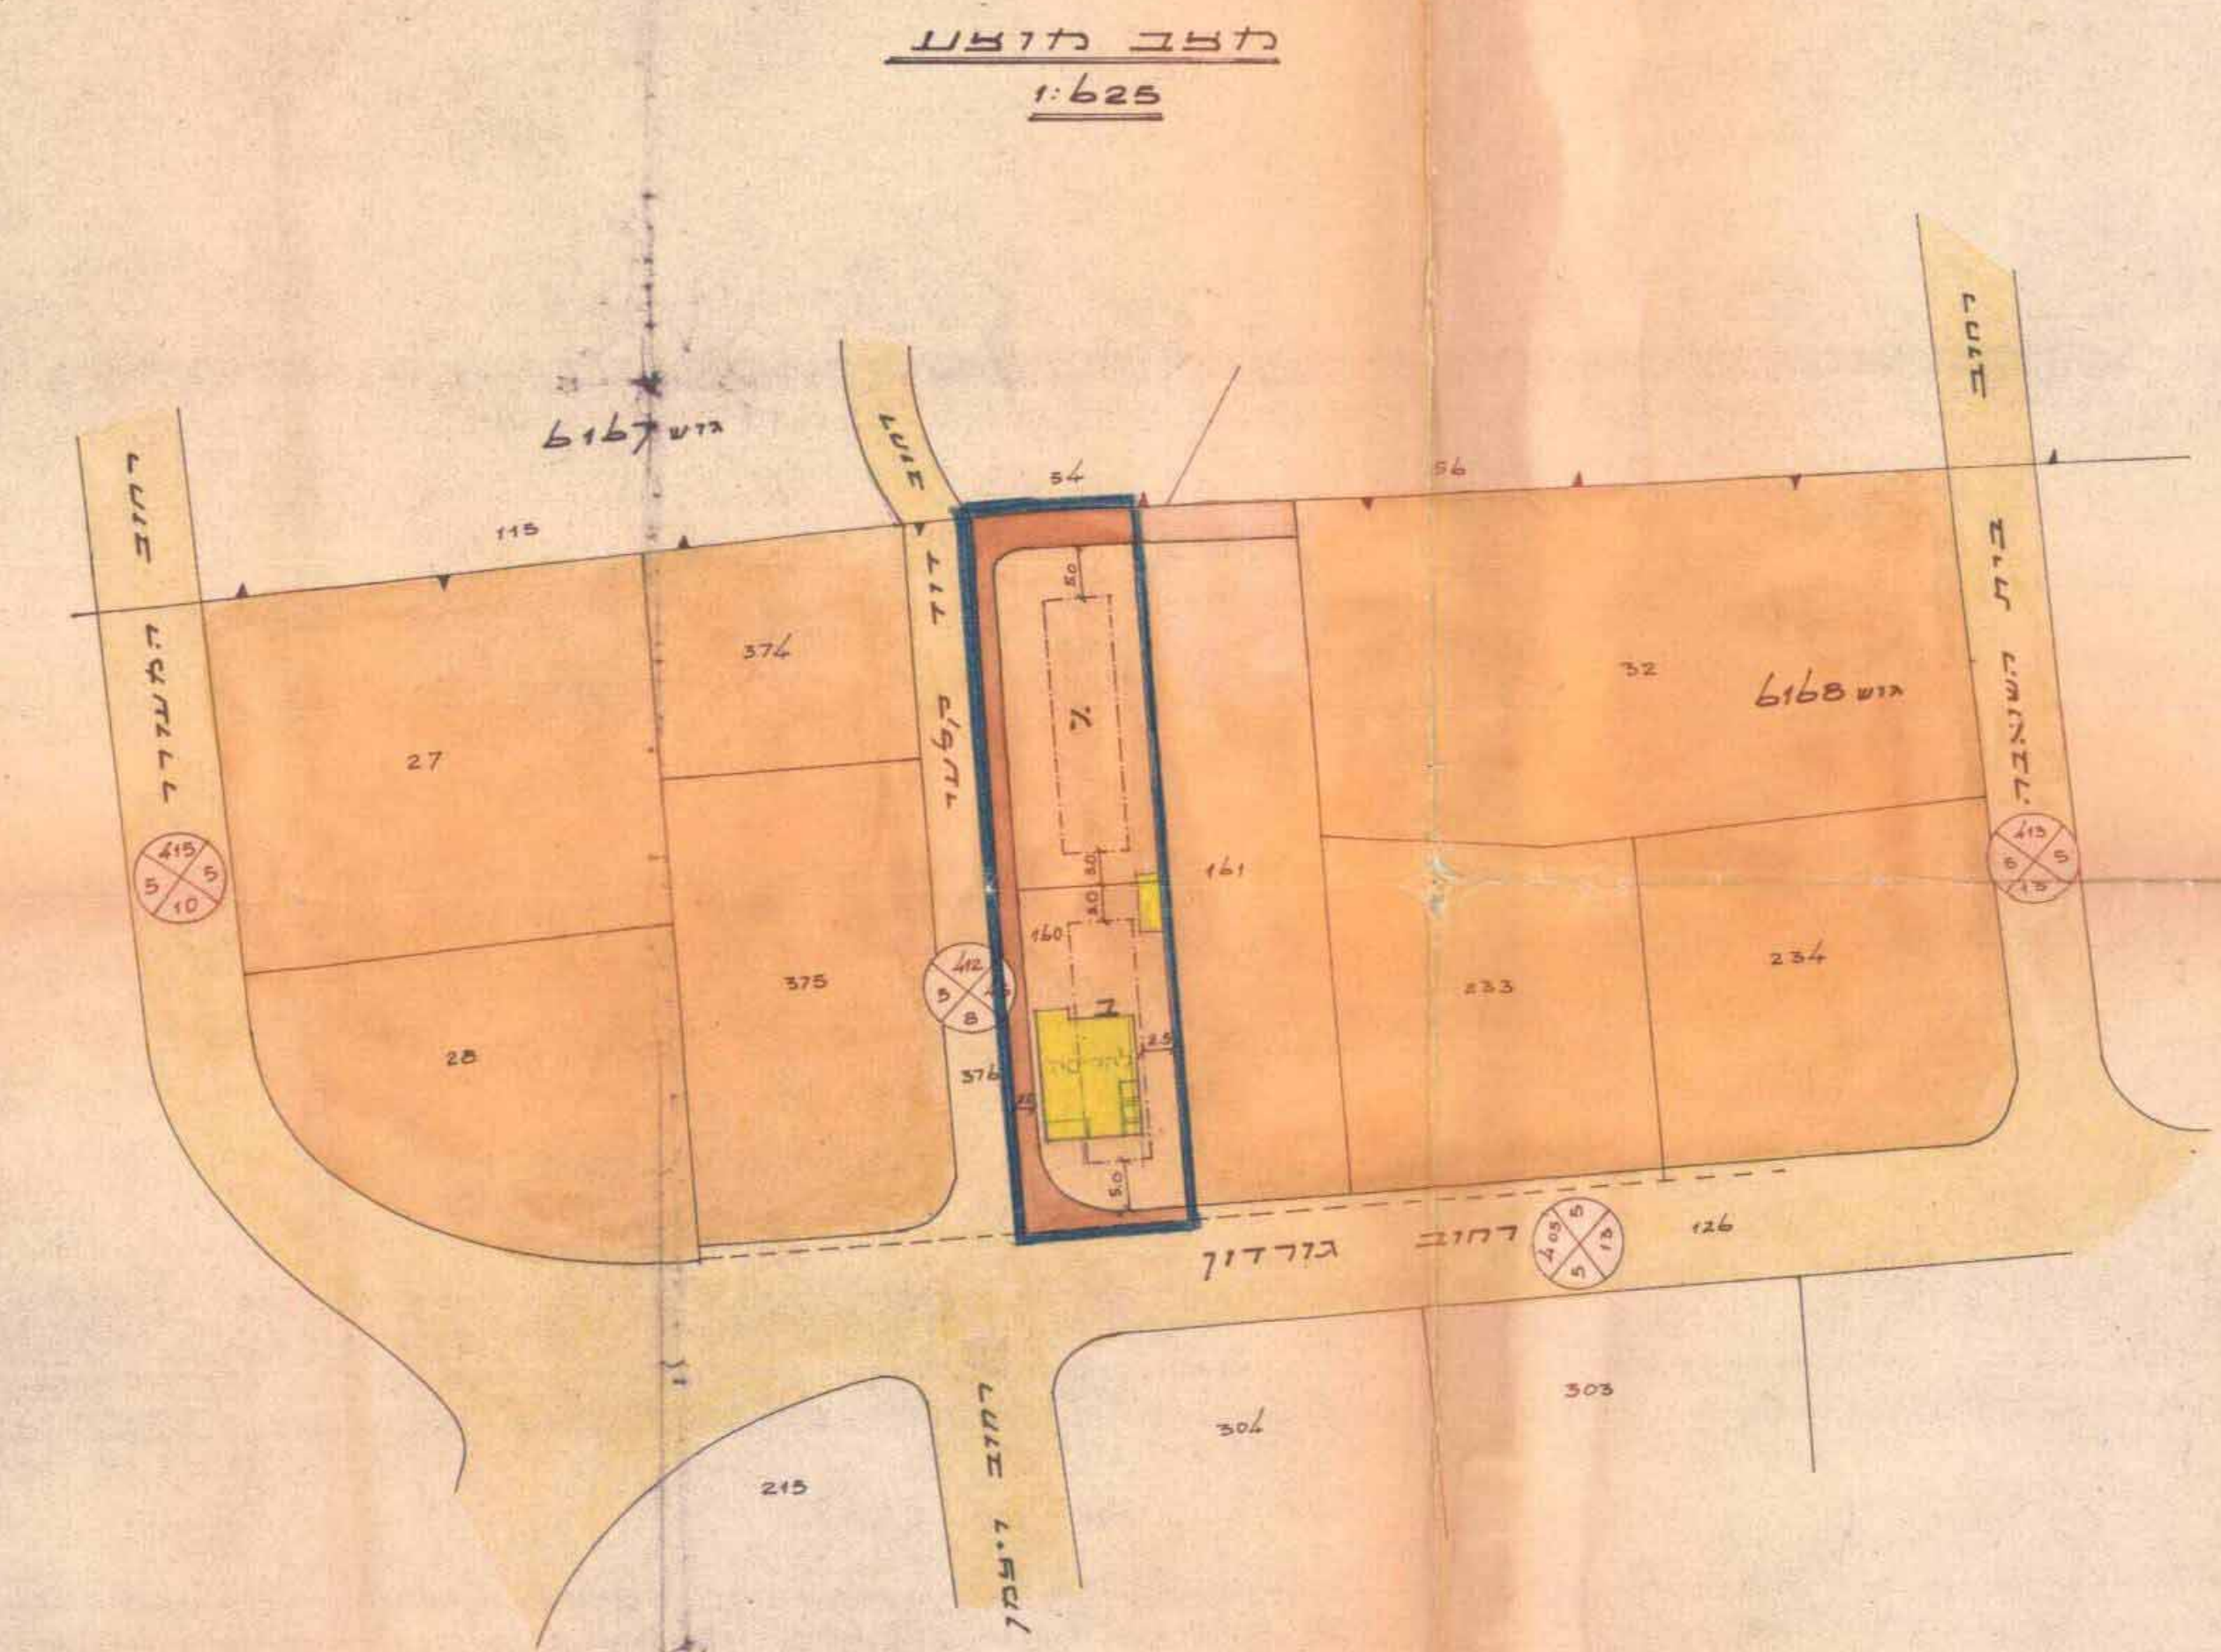

מצב כדאע
1:625



חשוב השטחים

שטח	מספר	שטח
א	0.403	א
ב	0.410	ב
ג	0.306	ג
ד	1.021	ד


שטח רצפות ויחידות דיור

חומר	קובץ	קובץ	קובץ	קובץ	קובץ	קובץ	קובץ
מס	מס	מס	מס	מס	מס	מס	מס
מס	מס	מס	מס	מס	מס	מס	מס


תשריט הסביבה מצב קיים 1:2500

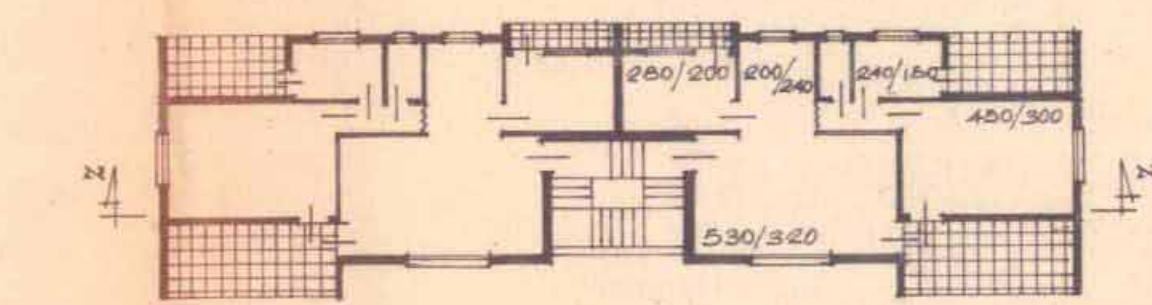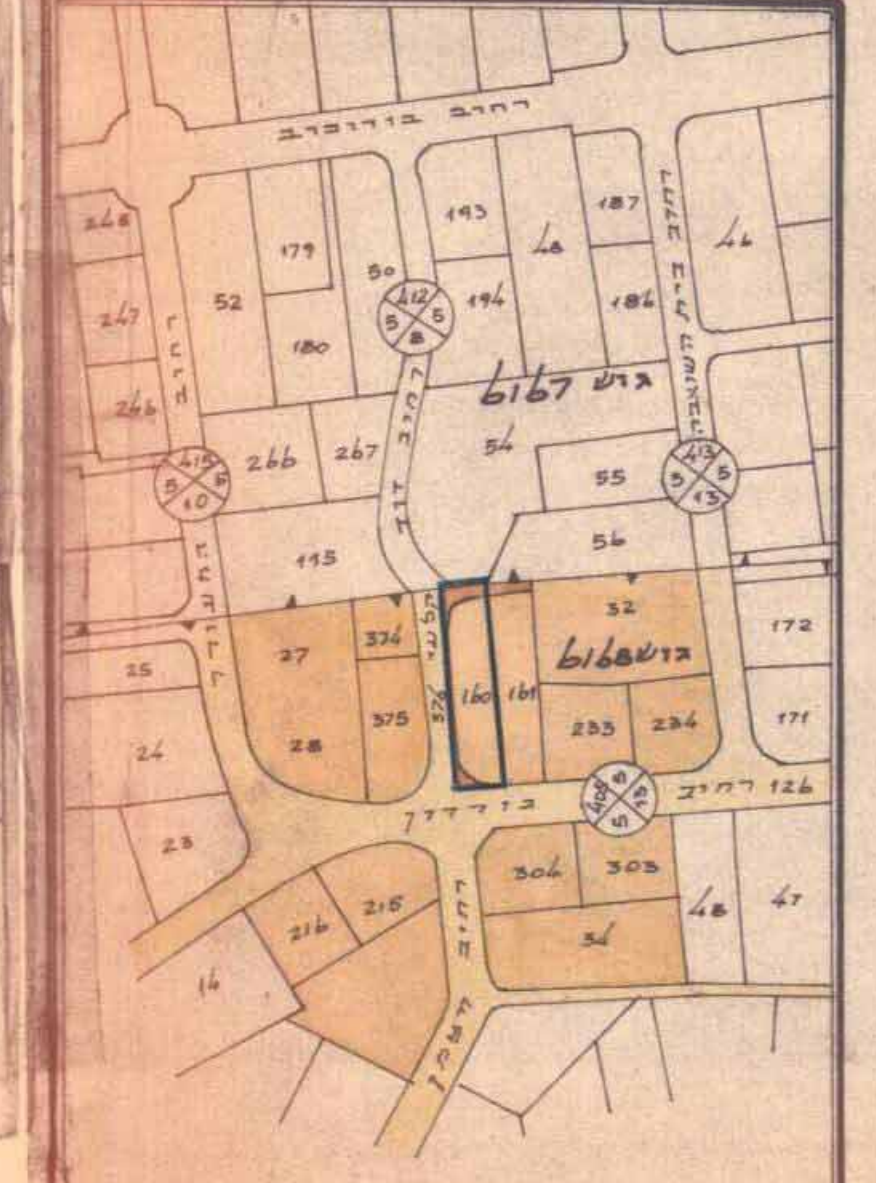


וכבנת קומת ביטופית
1:200

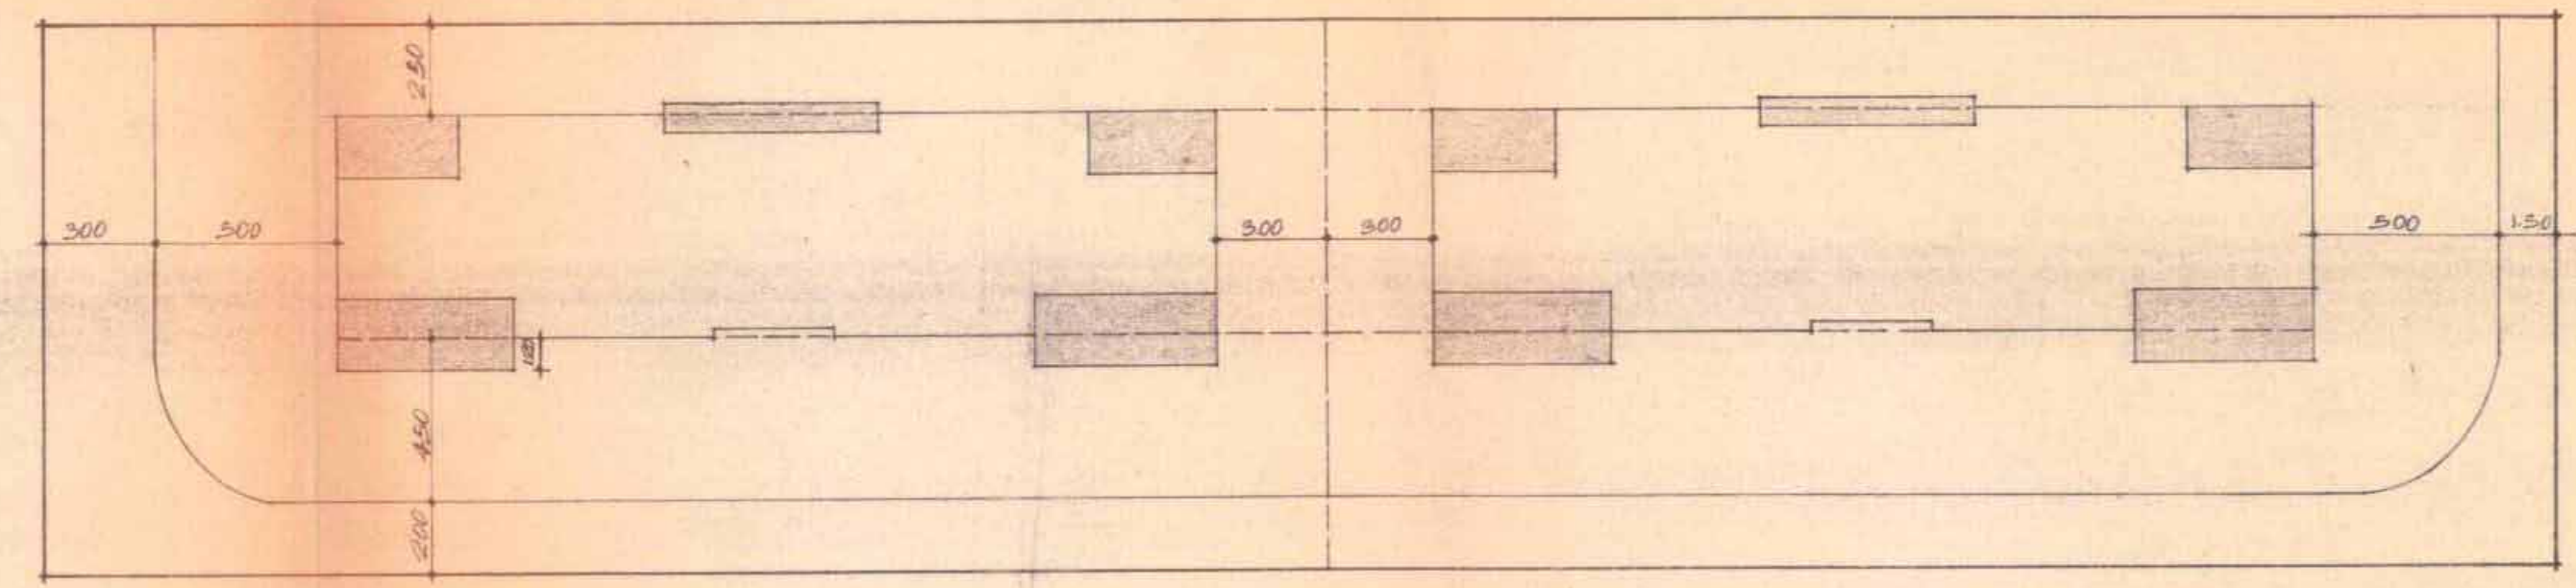


ועשים ומגיש
1:200

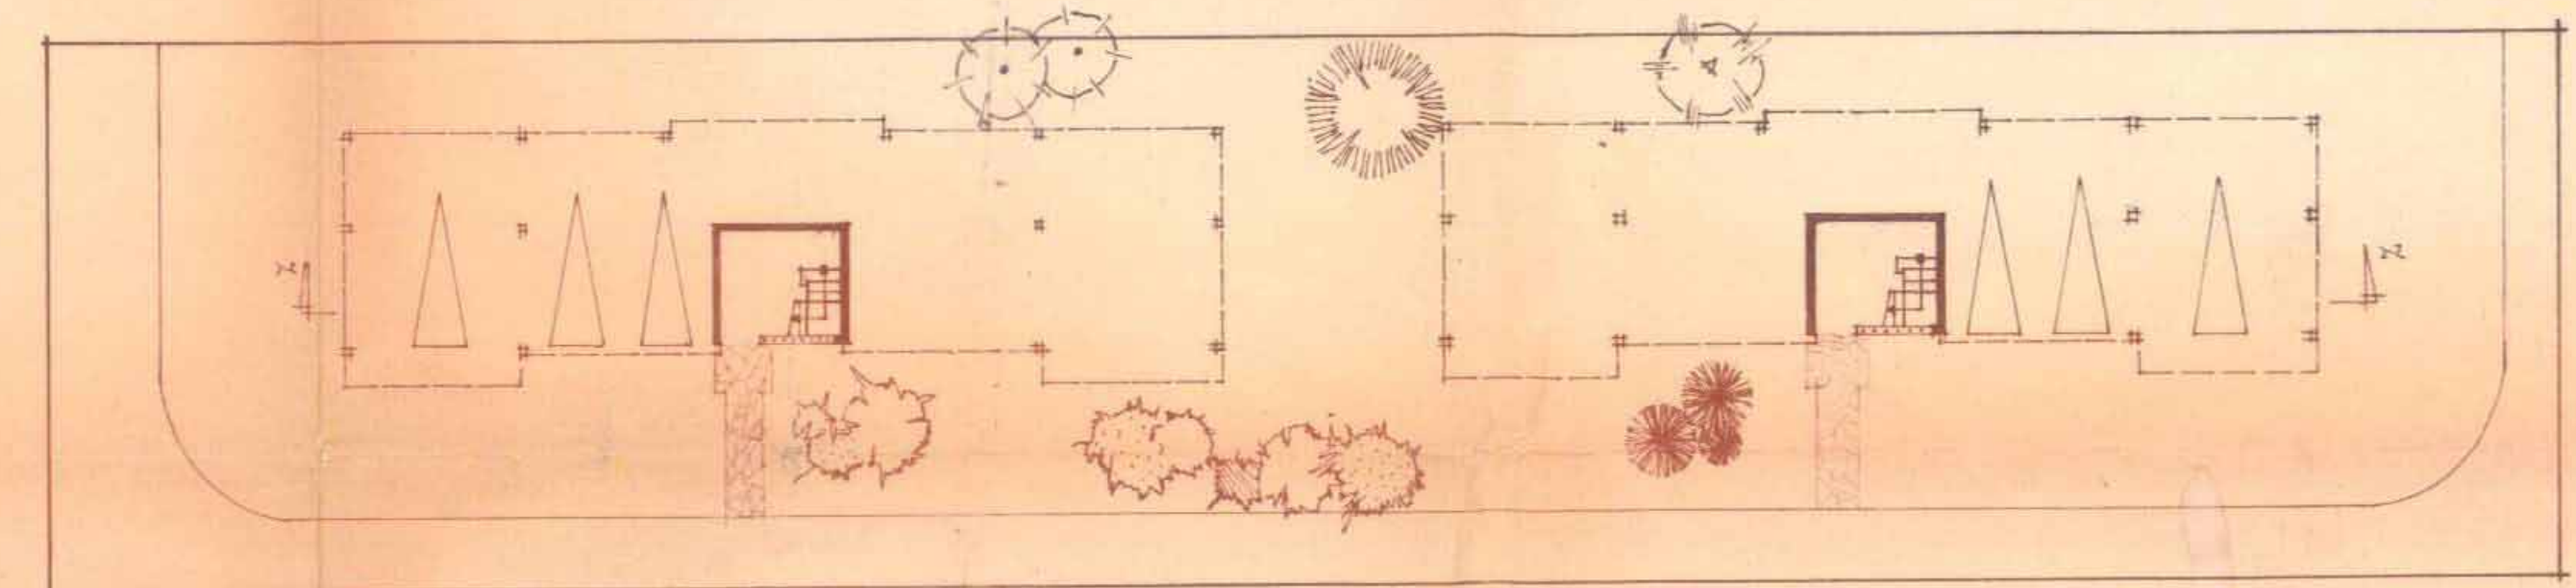

קומת קרקע
1:200

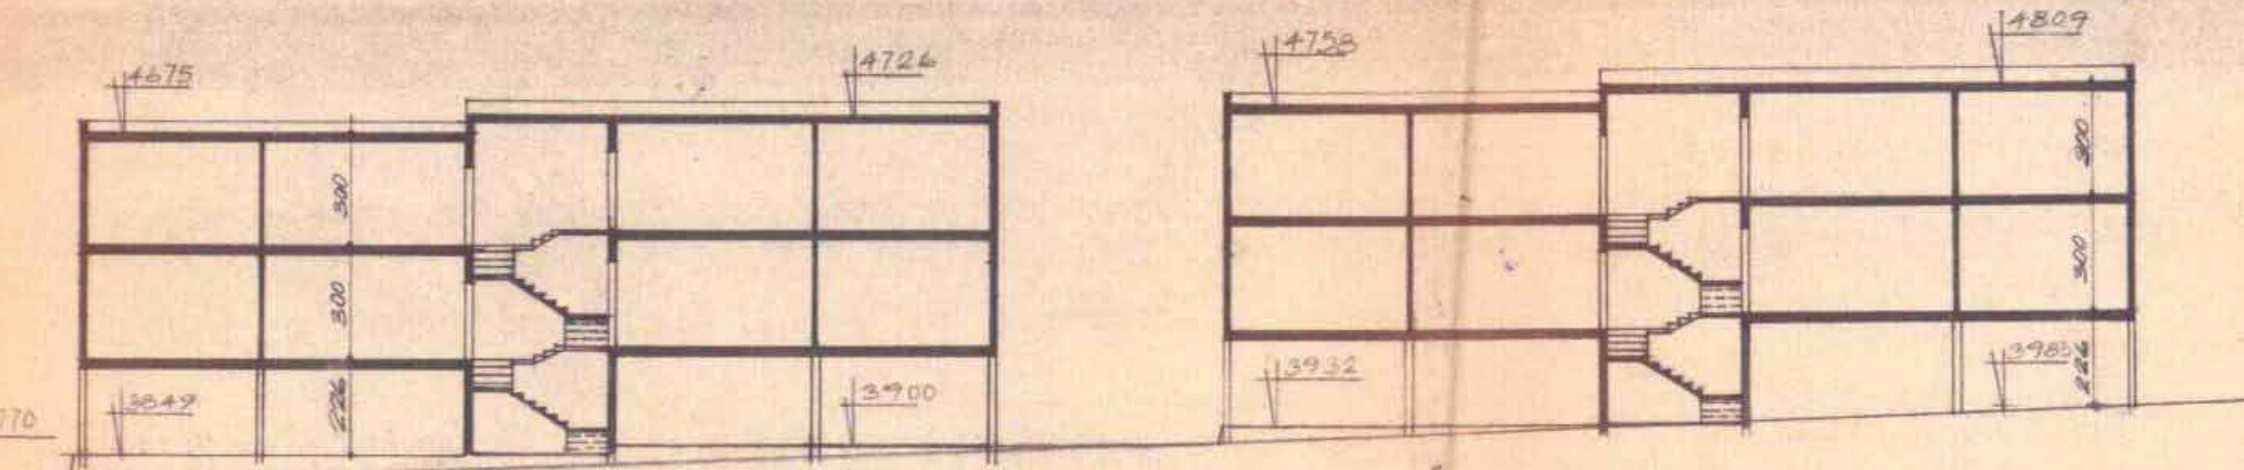

תוכן א-נ
1:200

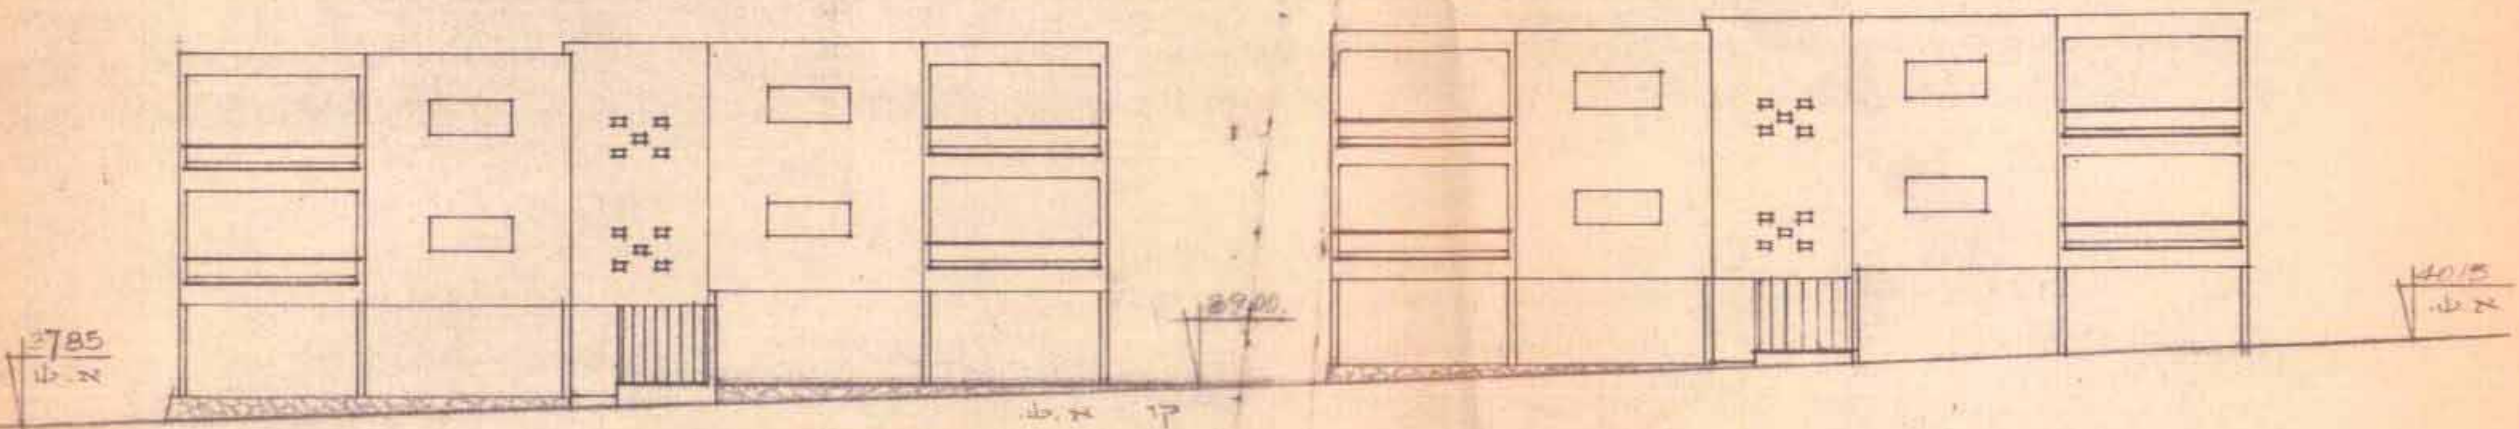

תוכן ב-נ
1:200