


שטח תכנון עיר גבעתיים
 תכנית בנין עיר מפורטת מס' 118
 תקון לתכנית ב.ע.

שנוי תנאי של רחוב ניצנה ותכנית בנוי
 מחוז תל אביב
 עיר גבעתיים
 קוש' וס' 108, 290, 284, 283, 168 חלקות
 בעל הקרקע ק.ק.ל.
 היוזם הועדה המקומית

מצב קיים
 בתכנית מתאר

מצב חדש

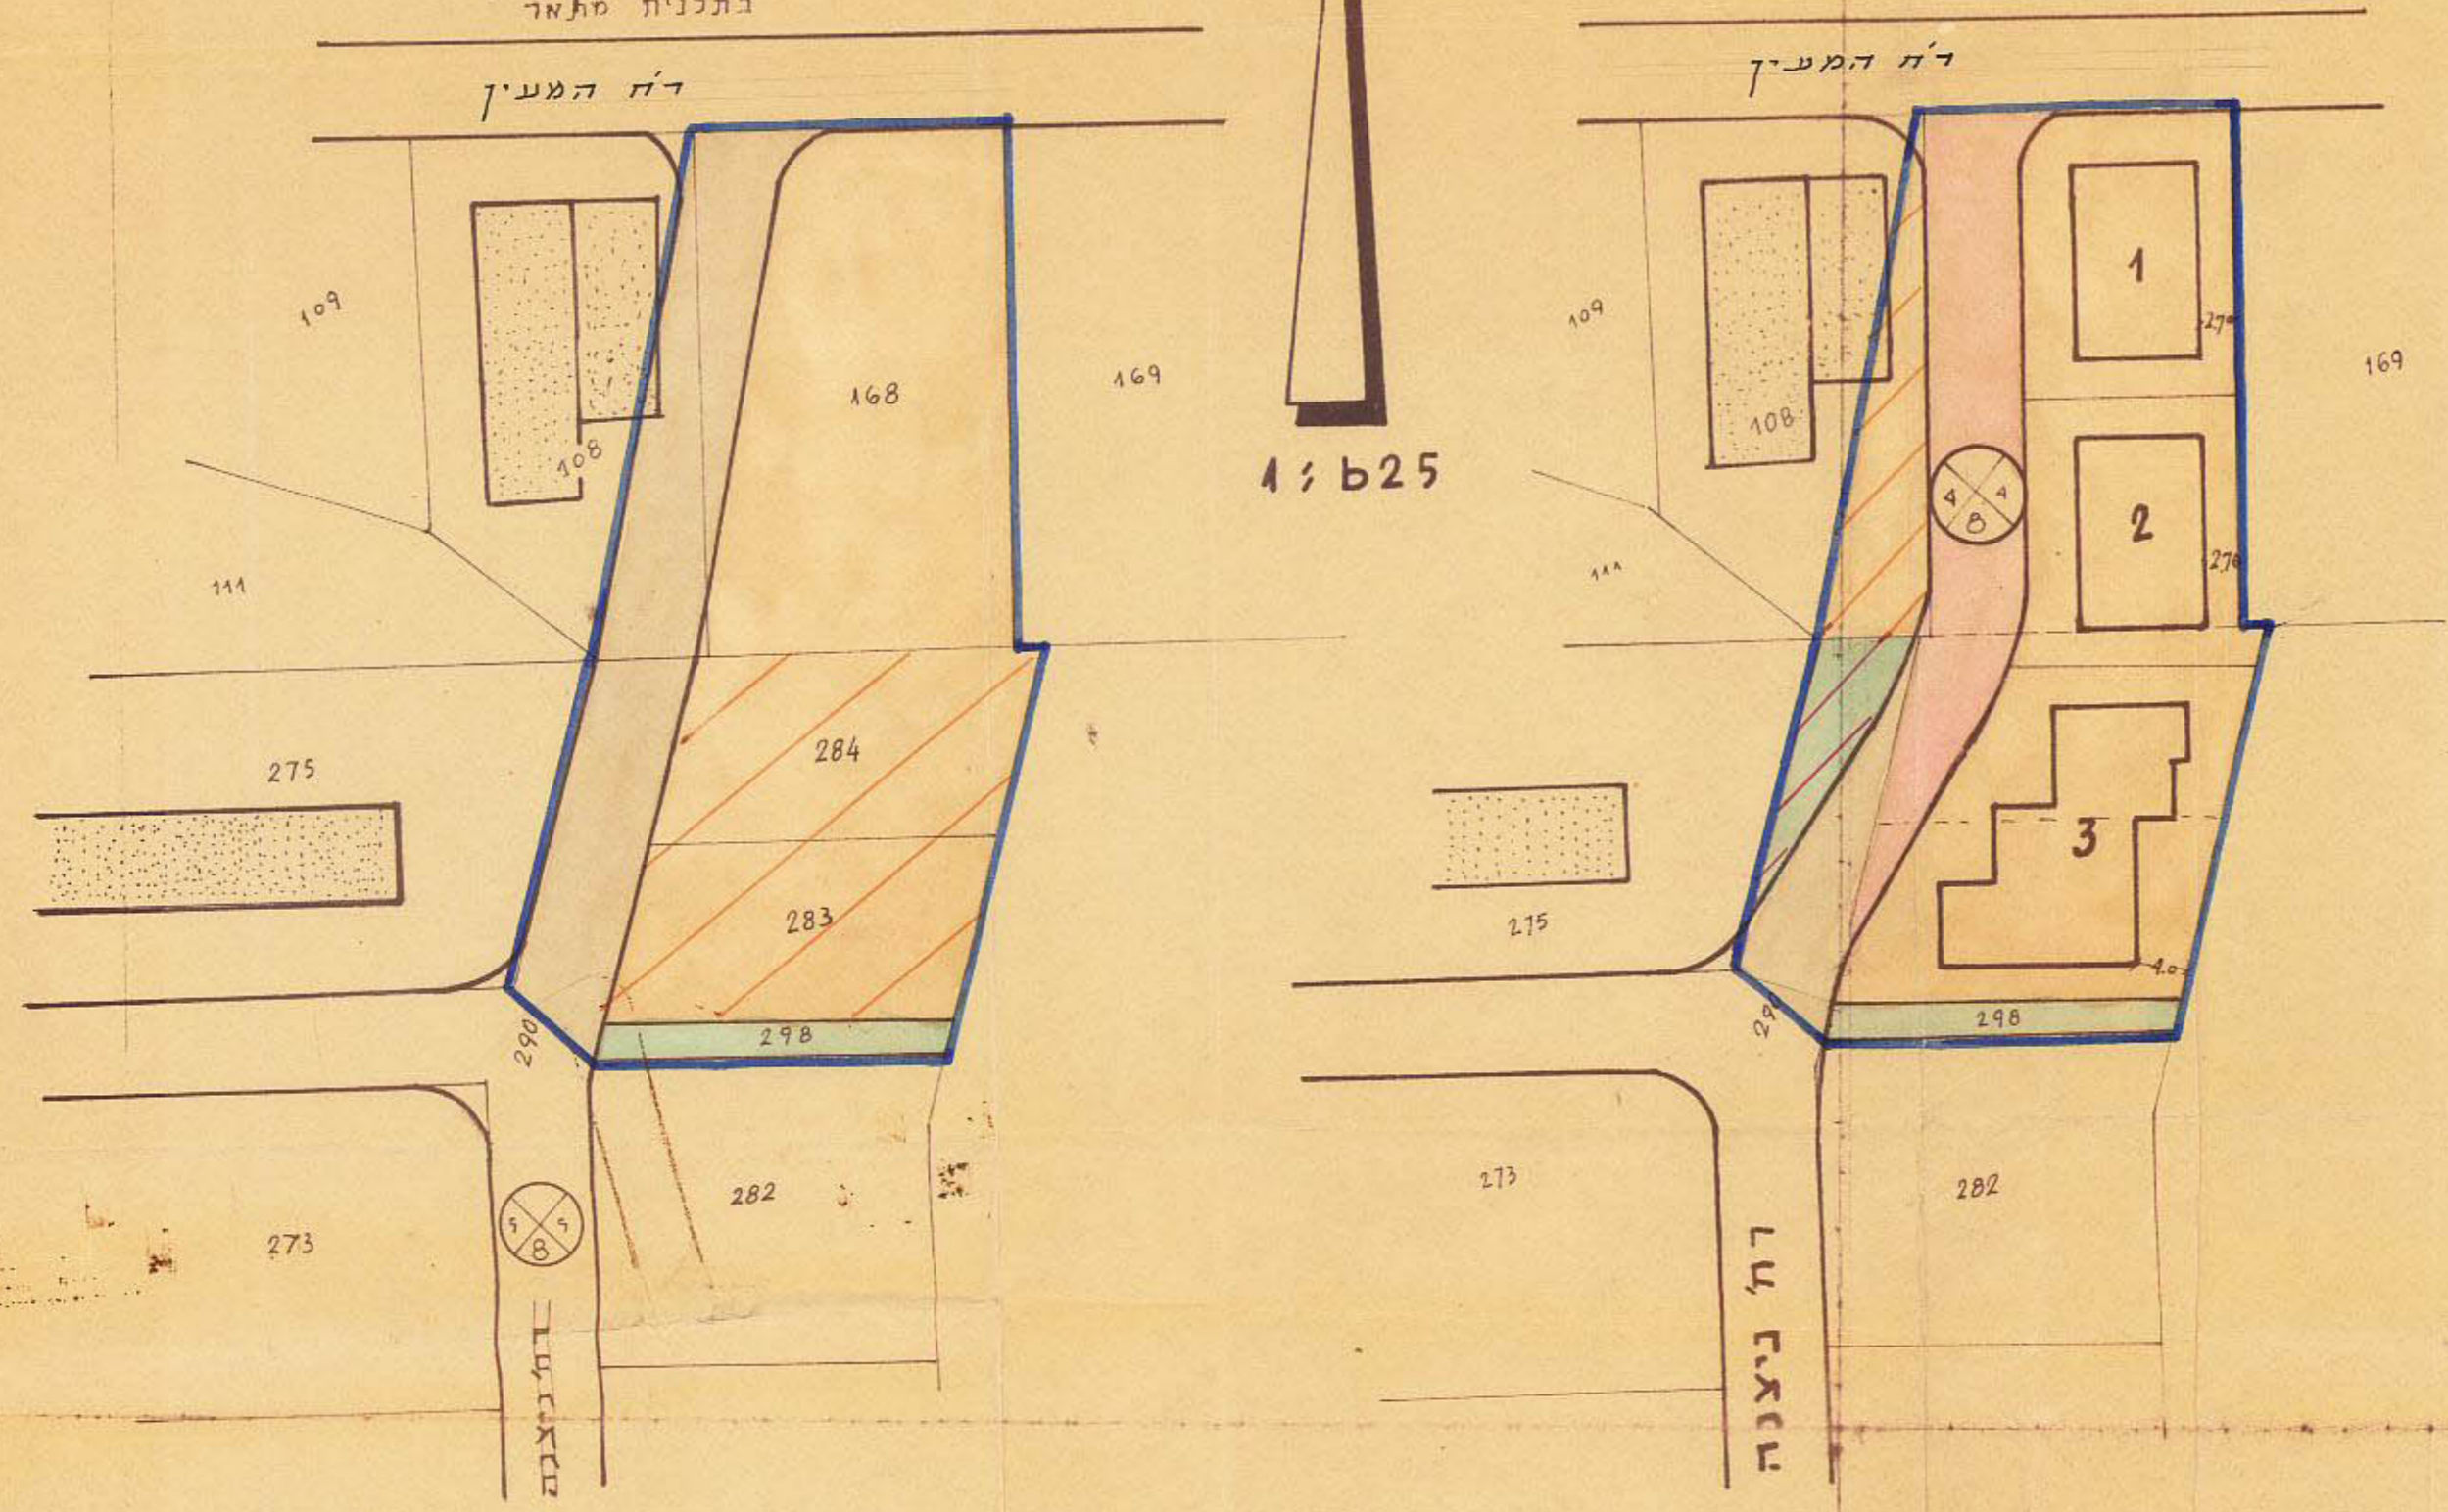

מקרא:

- גבול התכנית
- דרך מתבללת
- דרך קיימת
- דרך חדשה
- אזור מקורים א'
- אזור מקורים א''
- בנין מוצע
- קו בנין
- סבורי עתוד

חתימת היוזם:
 חתימת בעל הקרקע:
 חתימת החוברים:

משרד הפנים
 פקודת בנין ערים 1936
 ועדה מחוזית לבניה ולתכנון ערים
 מחוז תל-אביב

חוקמות:

חלוקה		אחוד	
שטח במ"ר	חלקה מס'	שטח במ"ר	חלקה מס'
390	1	1082	168
390	2	437	284
770	3	436	283
405	דרך	1955	סה"כ
1955			

משרד הפנים
 פקודת בנין ערים 1936
 ועדה מחוזית לבניה ולתכנון ערים
 מחוז תל-אביב
 מרחב תכנון עיר
 תכנית 118
 הועדה המחוזית בשיבתה ה-216
 מיום 14.12.64
 החליטה לתת תוקף לתכנית המטובה לעיל

משרד הפנים
 פקודת בנין ערים 1936
 ועדה מחוזית לבניה ולתכנון ערים
 מחוז תל-אביב
 מרחב תכנון ערים
 תכנית 118
 הועדה המחוזית בשיבתה ה-200
 מיום 23.3.64
 החליטה להסקי את התכנית הנקובה לעיל

הועדה המקומית לבניה ולתכנון עיר
 גבעתיים
 התכנית אושרה בשיבתה 45 מיום 14.2.64
 סוכר
 התכנית אושרה בשיבתה 55 מיום 29/12/64
 סוכר