

מ/ש יג-א-1
מ/ש יג-א-1


שטח תכנון עיר גבעתיים

תכנית בנין ערים מפורטת מס' 108.

גודל-ניחול ומידע מקרקעין ונכסים בע"מ
אימות אישור
אושרה לתוקף ע"י ועדה
שם
חתימה

מחזור : אל-אביב
נדר : אל-אביב-ימ
גוש : 6161
חלקות : 347 - 343
בעל הקרקע : מקרקעי ישראל
היוזם : ש. קולטש #3 לבנין בע"מ
המזכיר : ע.בי אדלר-אדריכל
שטח התכנון : 3.933

ק.מ. 500 1:

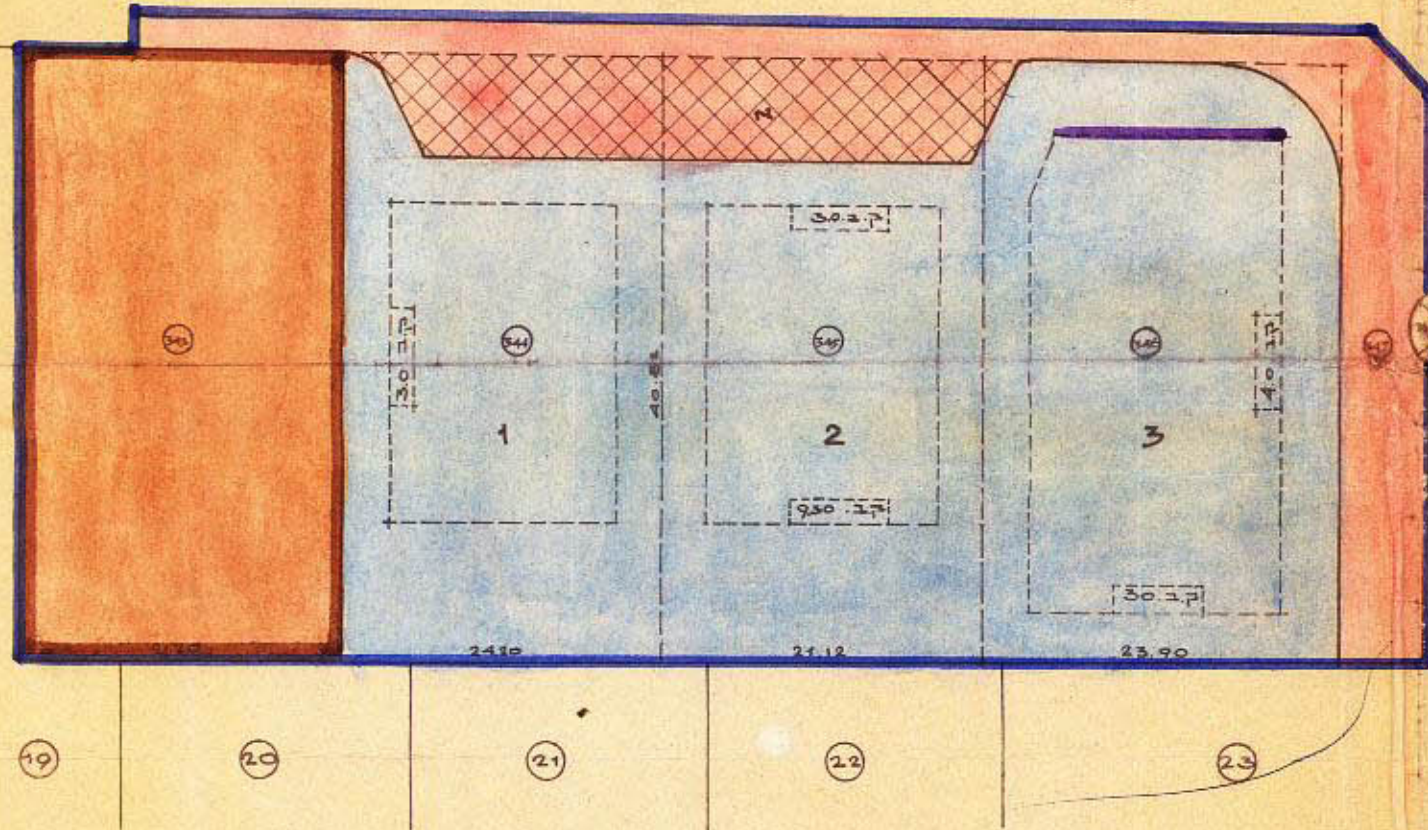

הועדה המקומית לבניה ולתכנון עיר
נב"מ
התכנית אושרה להפקדה בישיבה מס' 37/א מיום 1.3.63
מוכר : יושב ראש
התכנית אושרה לעמל תוקף בישיבה מס' 37/א מיום 1.3.63
מוכר : יושב ראש

מקרא

גבול התכנון
חזור מגורים
מגרש לבנין ציבורי
דרך חדשה
חנייה
גבול חלקה קומת ומסלול
גבול מגרש ומסלול
דרך קומת
חנייה מסחרית

לוח השטח

מס החלקה	השטח	סה"כ שטח
343	0.856	3.933
344	0.856	
345	0.855	
346	0.951	
347	0.415	

חלוקת השטח

החלק	מס המגרש	השטח
מגורים ב	3, 2, 1	2.382
מגרש לבנין ציבורי	343	0.856
הרחבת רחוב	347	0.418
חנייה	N	0.280
		3.933

חתימת בעל הקרקע

חתימת היוזם

חתימת המזכיר

ע.בי אדלר
מנהל אדריכל

מסדרי הכנסים
פקודת בנין ערים 1936
ועדה מקומית לבניה ולתכנון ערים
סח"מ-אל-אביב
חתימת המזכיר
חתימת היוזם
חתימת בעל הקרקע

מסדרי הכנסים
פקודת בנין ערים 1936
ועדה מקומית לבניה ולתכנון ערים
סח"מ-אל-אביב
חתימת המזכיר
חתימת היוזם
חתימת בעל הקרקע

קרשים הסביבה

1:5000

