

שטח תכנון ערים גבעתיים
 תכנית ב.ע. מפורטת מס' 97
 עיריית גבעתיים

מחוז : תל-אביב
 המקום : גבעתיים
 גוש : 6160
 חלקות : 408, 407, A, 47/1, 46/1, 45, 44, 41-42, 54-55
 היוזמים : עיריית גבעתיים
 הבעלים : ק.ק.ל.
 מחבר התכנית : משרד טכני לבנין
 קורן את הדס.


שטחי אבדן : [בדונאים]

חלקה : 55	1275
54	1355
41	1201
42	1201
407	0585
408	0537
44	1201
45	1202
46/1	0541
47/1	0479
A (47/2+46/2)	0881

הועדה המקומית לבנין ולתכנון עיר
 גבעתיים
 יושב ראש: [שם]
 סוכר: [שם]
 תאריך: 19.12.61


מאליג-1-2
 מקביל מס' 2-ה'א'א

מצב קיים

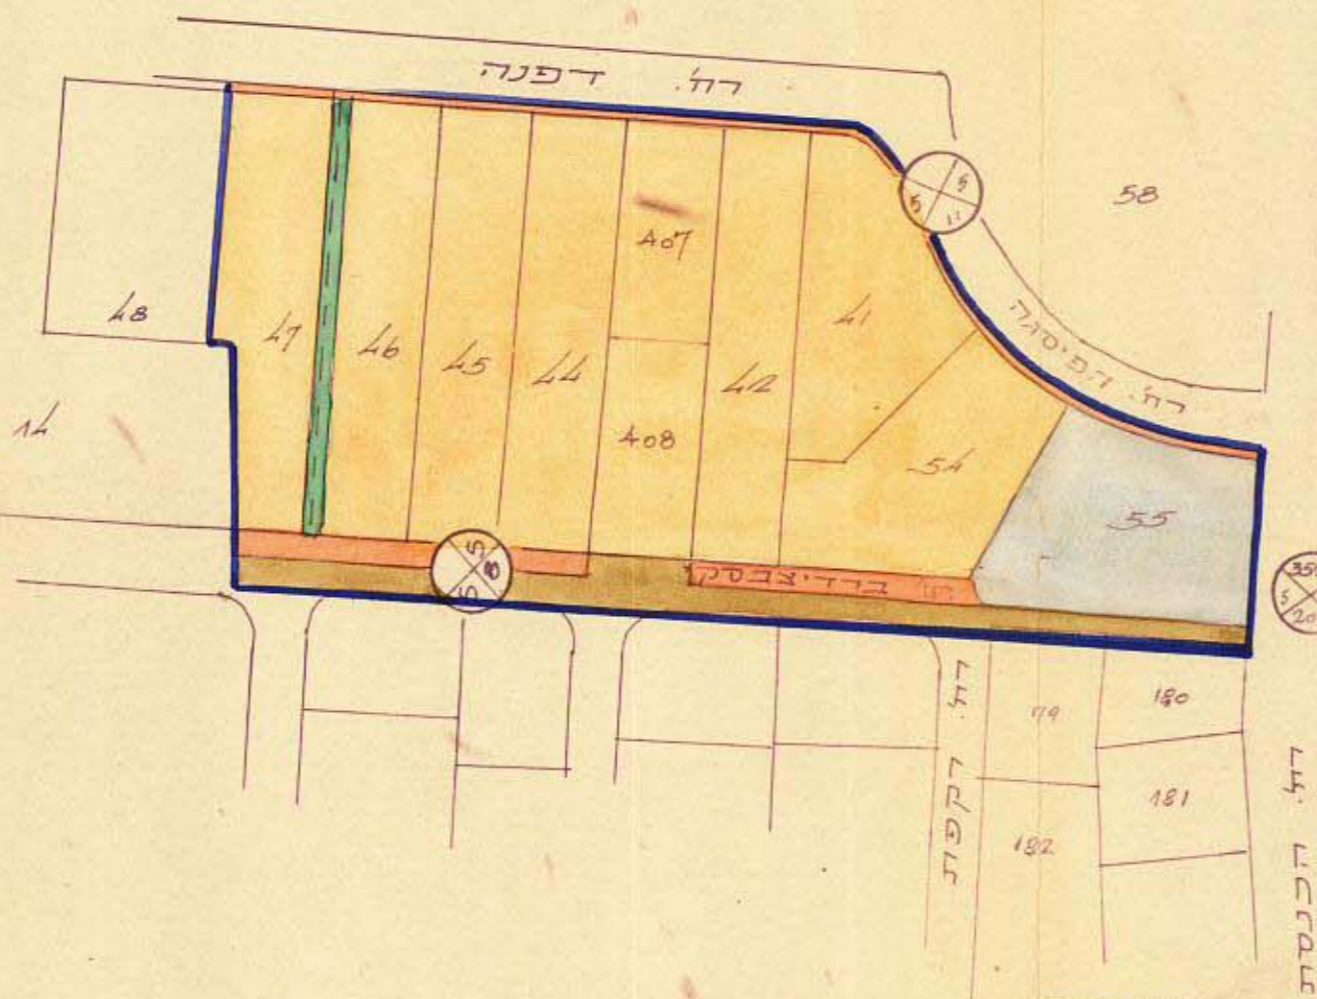

משרד הפנים
 פקודת בנין ערים 1936
 ועדה מחוזית לבנין ולתכנון ערים
 מחוז תל-אביב
 מרחב תכנון עיר: גבעתיים
 תאריך: 25.12.61
 חלוקה להפקיד: [שם]

מצב חדש

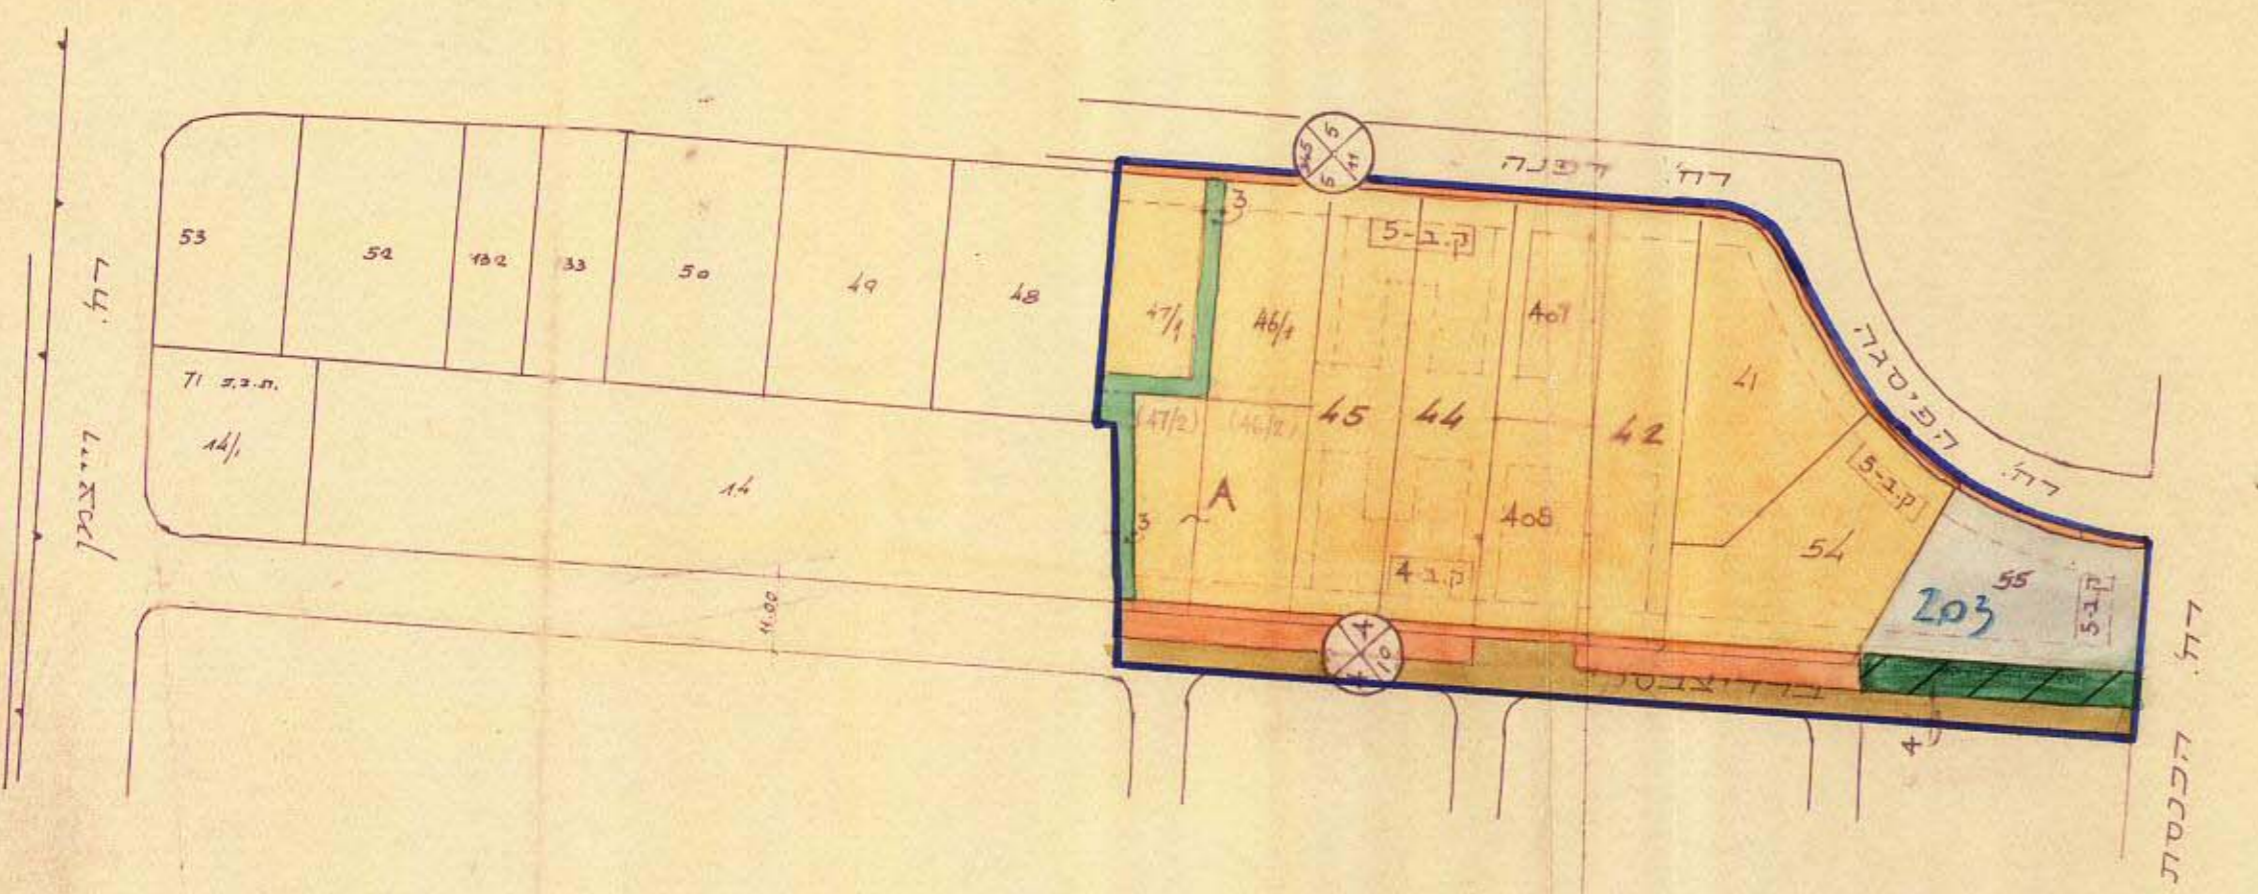

- בארזים
- אזור מגורים 'א'
- אזור מגורים 'ב'
- הרחבת הדרך
- גבול התכנית
- דרך (שביל)
- שטח עבודי פתוח אופע
- דרך קיימת

6154