

הועדה המקומית לבניה ולתכנון עיר
תכנית בנין העיר המפורטת מס

גבעתיים גוש 6166 חלקות 165-167 170-173


רוזם התכנית: 1:625
קנה מידה: 1:625

השטח הכללי

חלקה	שטח מ'מ'
165	916
166	924
167	921
170	919
171	919
172	679
173	796
תקן שטחים	346
חלקה 174	370
השטח הכללי	6790

לוח שטחים

מ'מ'	שטח	סך הכל	%
1	520		
2	520		
3	510		
4	545		
5	570		
6	570		
7	545		
8	500		
9	500		
סך הכל מגורים	4780	712	
שטח ציבורי פתוח	1000	148	A
רחובות	1010	140	B
שטח כללי	6790	1000	

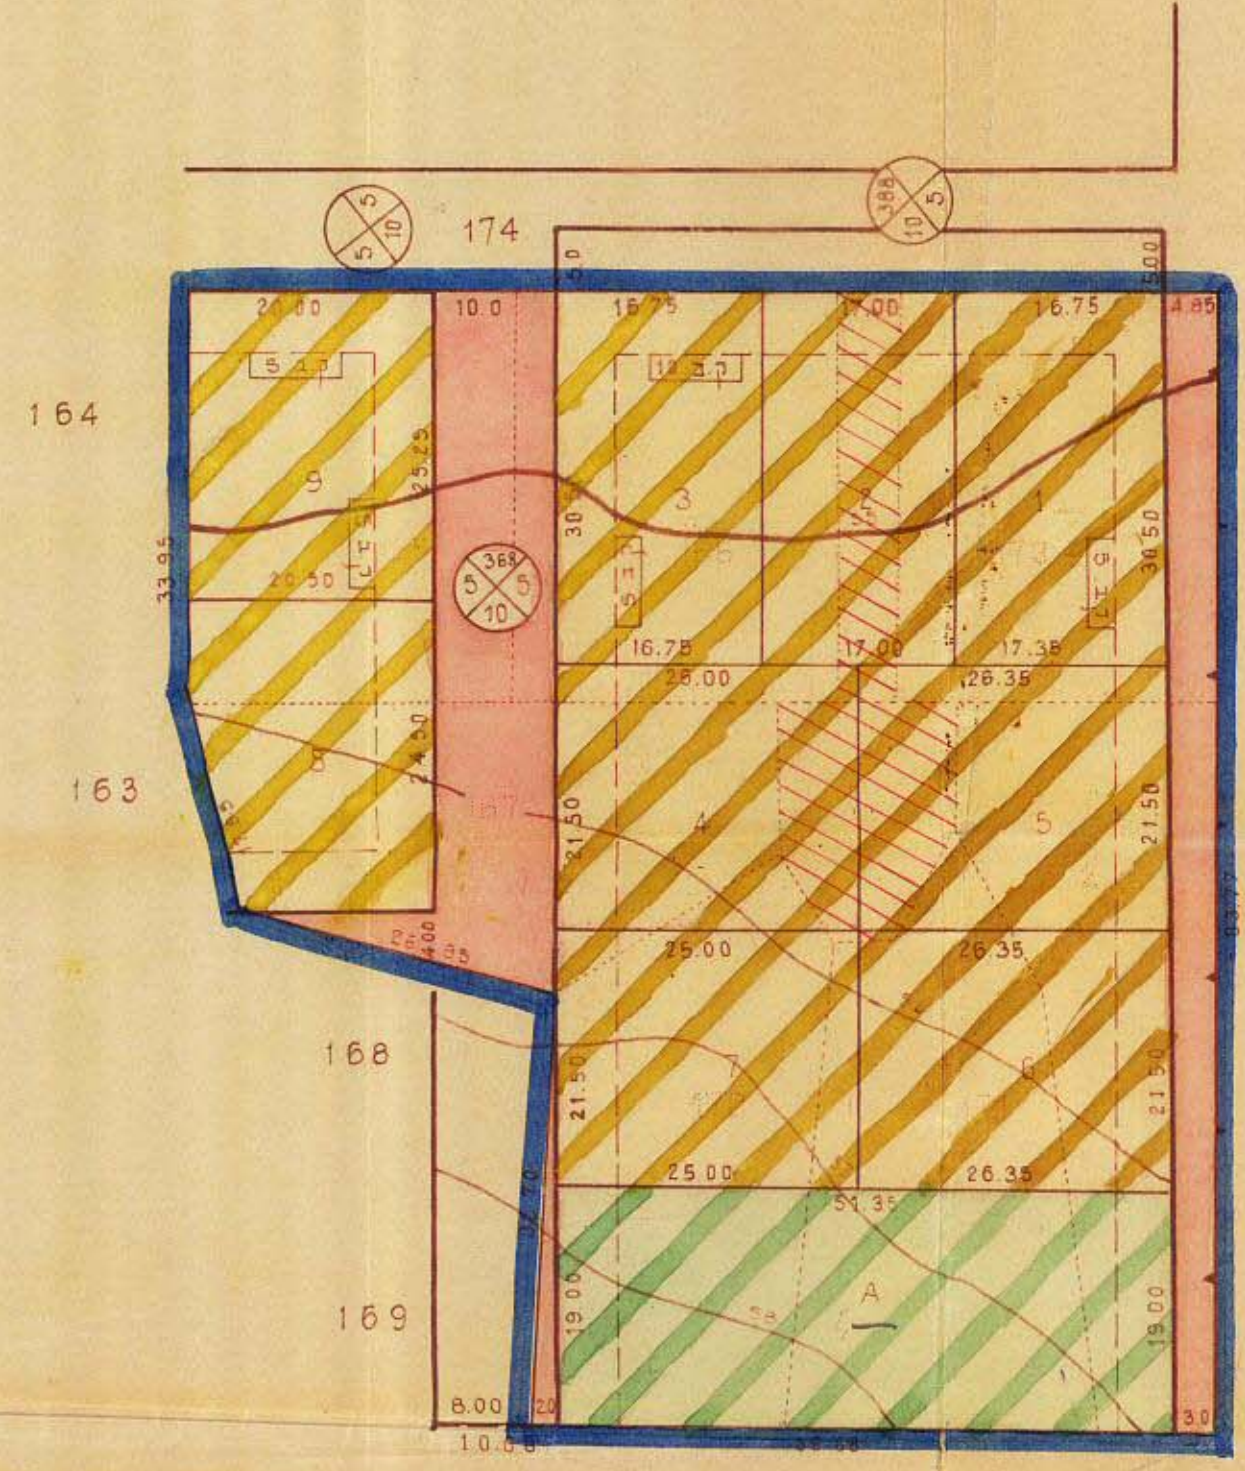

גוש 6158

חתימת רוזם התכנית
סמך יוחנן יאמן
חתימת סגן התכנית
מחנך מודד מוסמך
פל-הב"ר, מוגוסט, שנת 1951

באורכם

גוש 6160

- גבול התכנית
- גבול החלקה
- דרכים קיימות
- רחובות חדשים
- דרך קיימת לסגירה
- שטח ציבורי פתוח
- מספר הרחוב
- קווי בנין
- קווי הרחוב
- קווי בנין

גאודע-ניהול ומידע מקרקעין וכספים בע"מ
אימות אושור
אשורה לתוקף ע"י ועדה
שם
חתימה

הועדה המקומית לבניה
ותכנון עיר גבעתיים
מחנך מודד מוסמך
מחנך מודד מוסמך
מחנך מודד מוסמך
מחנך מודד מוסמך

סקירת תוכנית
שטח תכנון: 6166
תכנית: 38
הועדה המקומית לבניה ולתכנון
מחנך מודד מוסמך
מחנך מודד מוסמך
מחנך מודד מוסמך
מחנך מודד מוסמך

מקדמת בנין ערים, 1936
שטח תכנון ערים: 6166
מחנך מודד מוסמך
מחנך מודד מוסמך
מחנך מודד מוסמך
מחנך מודד מוסמך

