



אוסקוביג - 1-ג  
אוקו - 2'ס - 2'ס

מ 1:1250

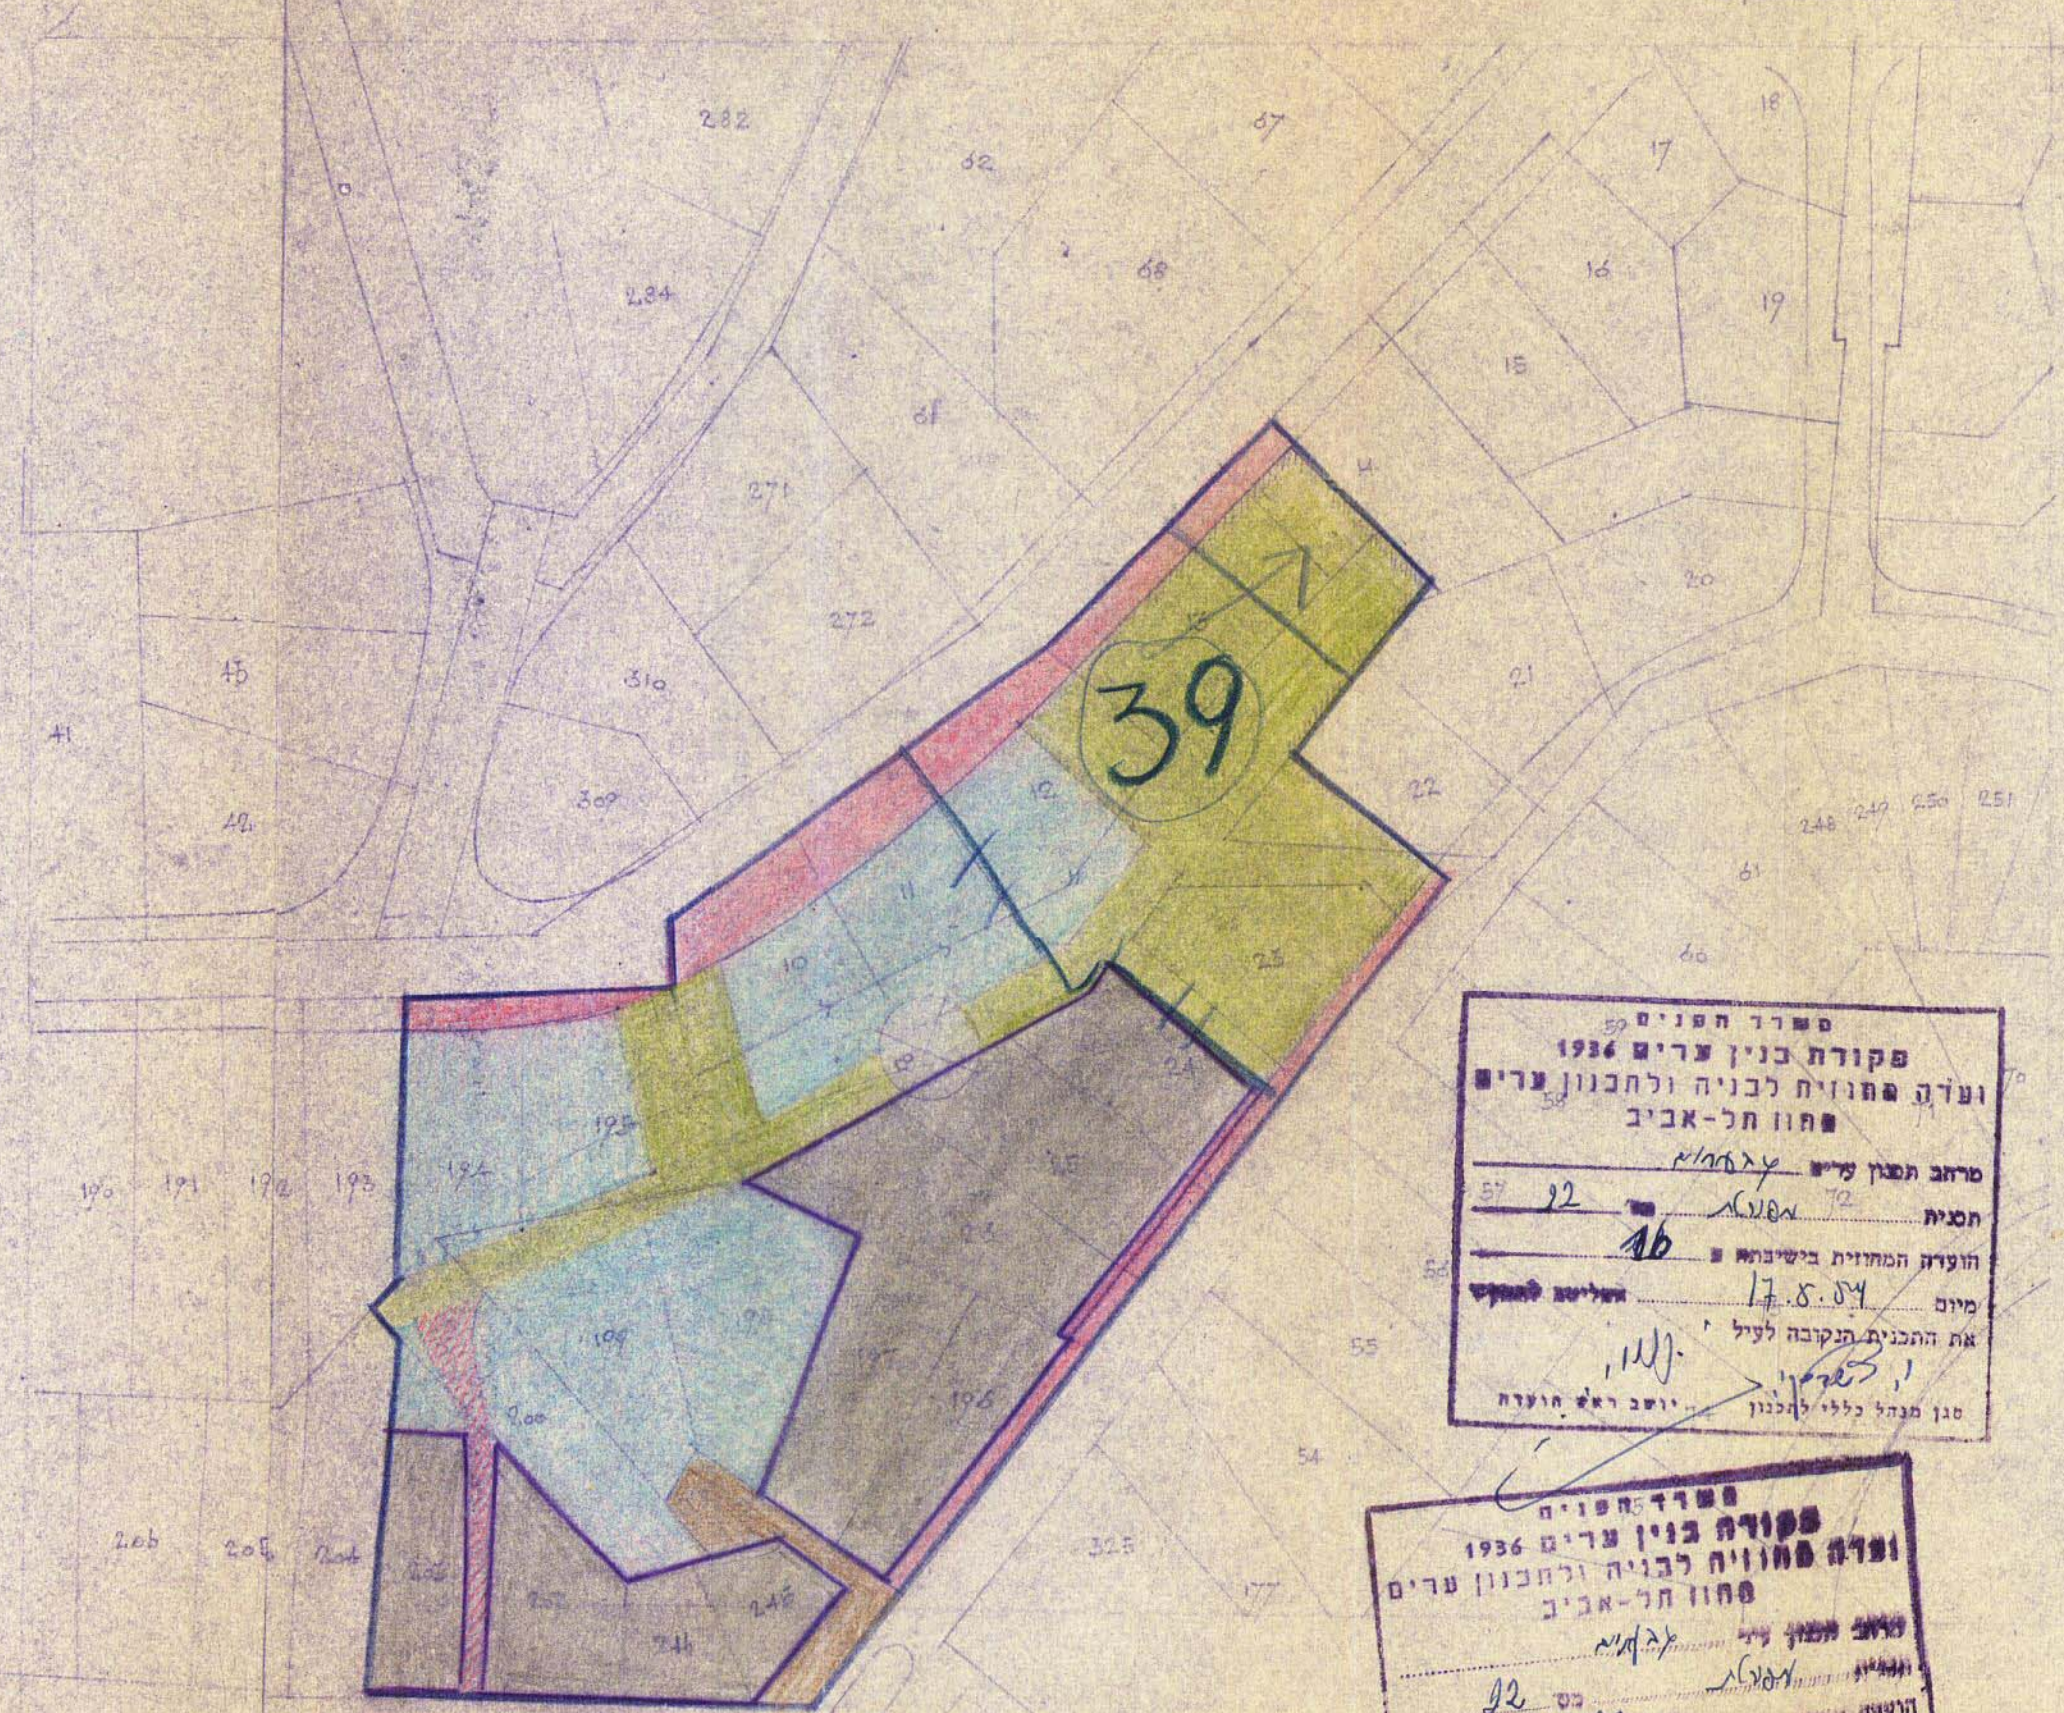

משרד הפנים  
פקודת בנין ערים 1936  
ועדה מחוזית לבניה ולתכנון ערים  
מחוז חל-אביב  
מרחב תכנון מ"מ 17.8.54  
חסינית 12  
הועדה המחוזית בשיפוח 46  
מיום 17.8.54  
את התכנית הנקובה לעיל  
סגן מנהל כללי לתכנון יושב ראש הועדה

משרד הפנים  
פקודת בנין ערים 1936  
ועדה מחוזית לבניה ולתכנון ערים  
מחוז חל-אביב  
מרחב תכנון מ"מ 17.8.54  
חסינית 12  
הועדה המחוזית בשיפוח 46  
מיום 17.8.54  
את התכנית הנקובה לעיל  
סגן מנהל כללי לתכנון יושב ראש הועדה

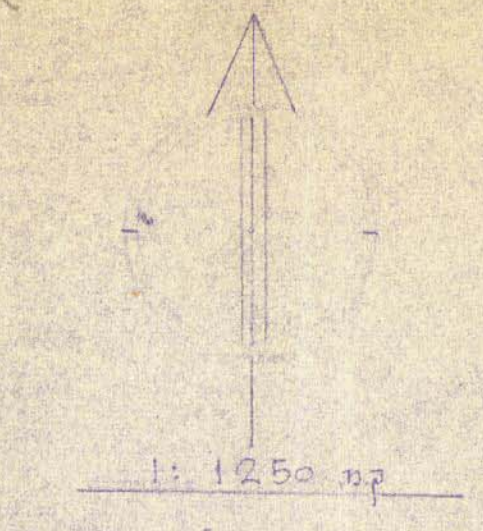

- באדום:
- אזור מגורים - י"ב
  - אזור אזורי
  - שטח פתוח פתוח
  - דרכים קיימות
  - דרכים חדשות
  - דרך מחלוקה

הועדה המקומית לבניה  
ותכנון עיר נכעתים  
התכנית ה עברה לוועדה המחוזית  
להתנהג ביש ה מס' 13  
שהתקיימה ב 7.2.1954  
י"ב

הועדה המקומית לבניה  
ותכנון עיר נכעתים  
התכנית ה עברה לוועדה המחוזית  
להתנהג ביש ה מס' 16  
שהתקיימה ב 20.10.1954  
י"ב

תכנית עיר 22  
מקום עיר 8 [1953] לתכנון עיריית חל-אביב

מ 1:1250



י"ב