

מרחב תכנון מקומי גבעתיים

תשריט מצורף לתכנית מס' 242
שנוי לתכנית מתאר 53 ושנוי לתכנית מעורטת מס' 148

מאליק - 2-1
נוכחי / מעט-הול

לוח השטחים

מצב חדש			מצב קיים			מל"ק מ"ס	השטח החלקה	
שבילים	דרכים	מגושי	אזור מגורים	דרכים שביל	אזור מגורים			
-	-	1.201	35	-	1.166	1.201	62	
0.127	-	0.542	0.533	29	2.24	0.949	1.202	63
-	0.035	0.263	0.907	29	2.53	0.923	1.205	71
-	0.035	-	1.170	35	3.5	1.135	1.205	72
0.215	-	-	0.993	-	-	0.993	0.993	486
-	-	-	-	215	-	-	0.215	487
0.222	0.043	-	0.934	-	-	0.934	0.934	497
0.564	0.173	0.885	5.738	128	4.92	6.100	7.220	סה"כ

מחוז : תל-אביב
נפה : תל-אביב-יפו
עיר : גבעתיים



גוש : 6160
חלקות : 498, 497, 487, 486, 72, 71, 63, 62
שטח : 7,220 מ"ר

היוזמים : הועדה המקומית לתכנון ולבניה גבעתיים
בעלים : מינהל מקרקעי ישראל

מגוש לגן ילדים א (542 מ"ר)
א' 263 מ"ר
805 מ"ר



מצב חדש 1:625

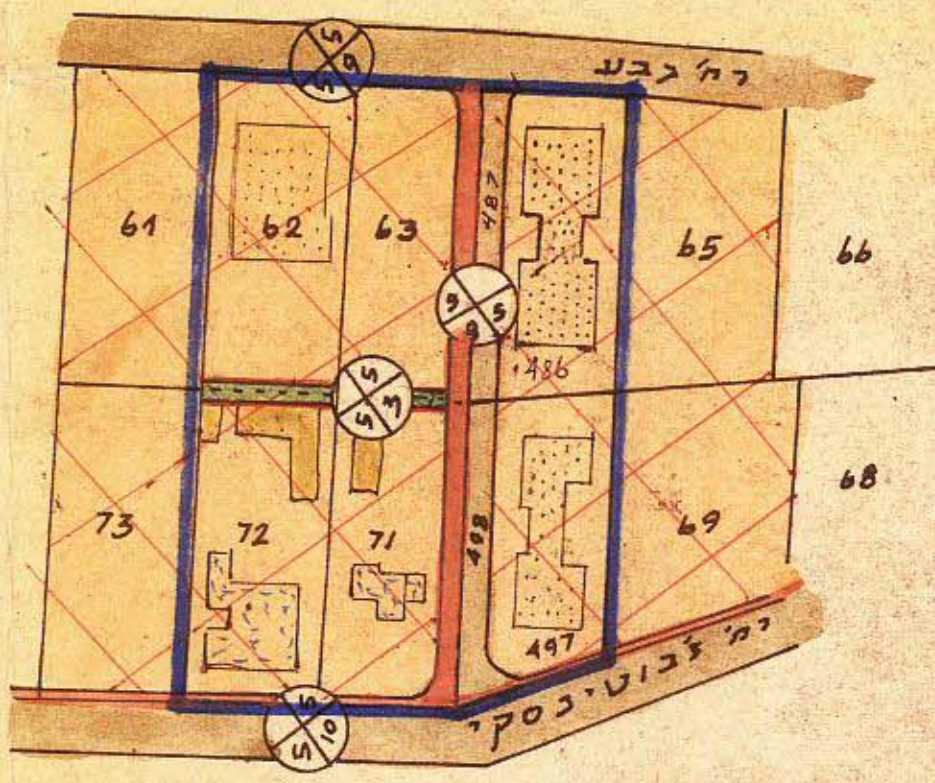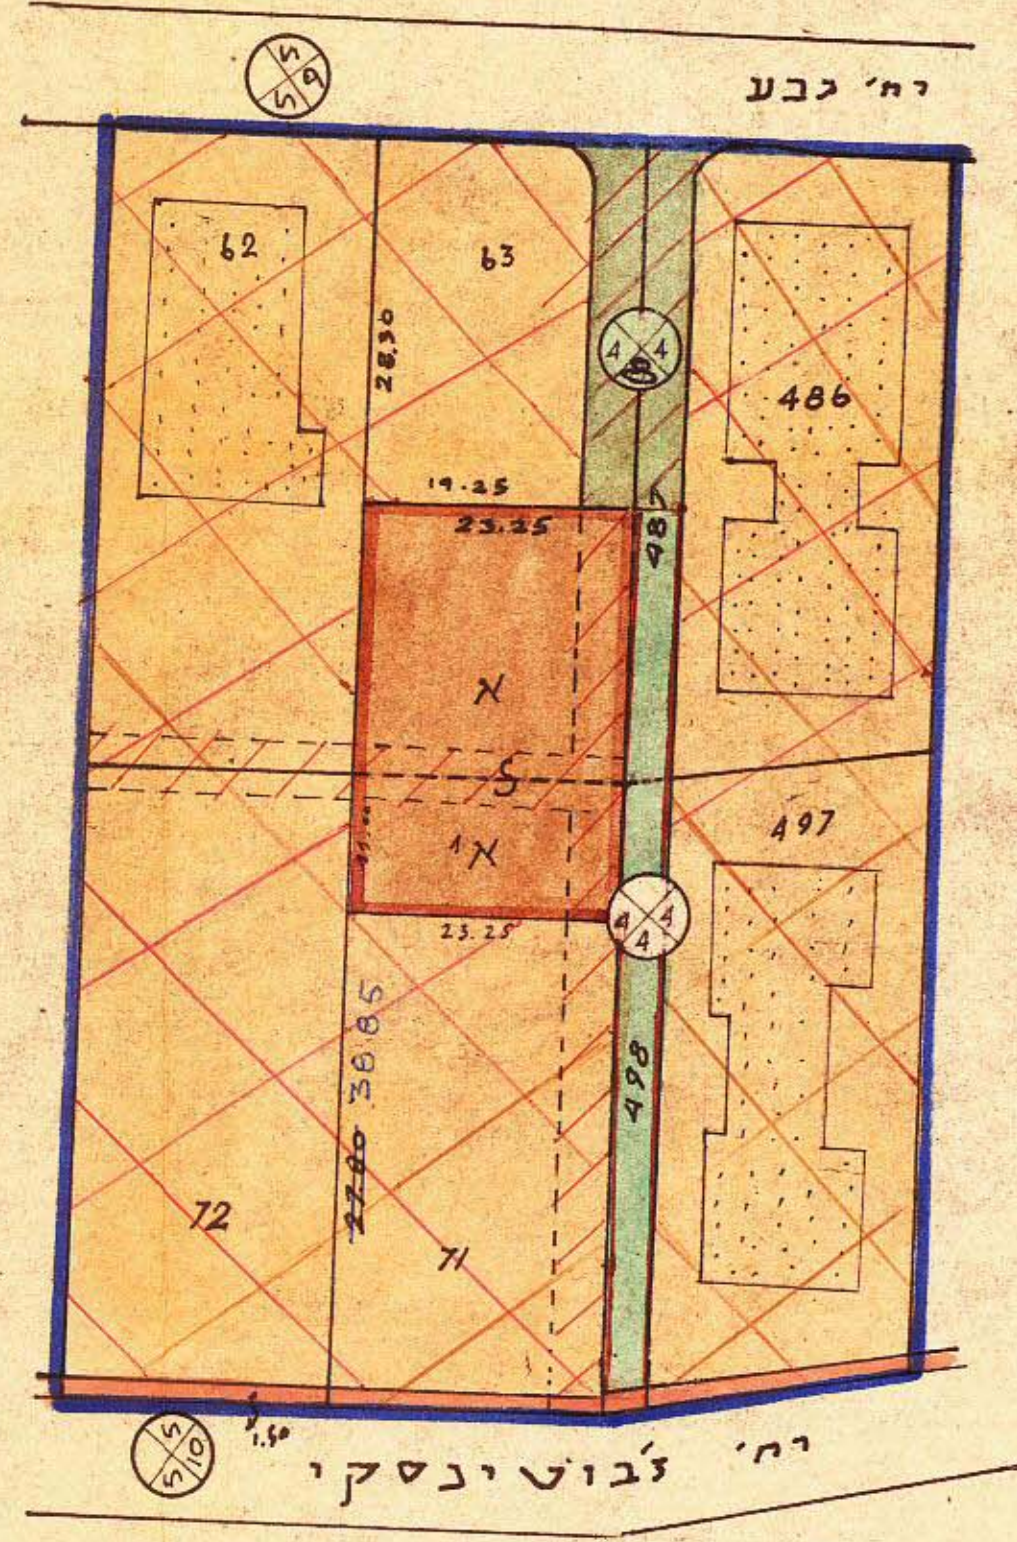

מצב קיים 1:1250

מקרא

- גבול התכנית
- אזור מגורים א-2
- מגוש לבנין לבוכי
- שביל
- דרך קיימת
- בטול דרך
- דרך חדשה
- מבנה קיים
- " להרוסה
- שם הדרך
- קו בנין
- יוחג הדרך

חוקמות

הוצעה והוכנה / עדשה לתכנון ולבניה
תוכנית מתאר מס' 53
מס' 41
9.10.72

מסדר הפנים
חוק התכנון והבניה תשכ"ה-1965
מחוז תל-אביב
מרחב תכנון מקומי
תכנית מס' 242
המטרה המחוקקת בשיבתה ה-180

מסדר הפנים
חוק התכנון והבניה תשכ"ה-1965
מחוז תל-אביב
מרחב תכנון מקומי
תכנית מס' 242
המטרה המחוקקת בשיבתה ה-180