

מרחב תכנון עיר דמת-השרון 301-K/1

ת.ב.ע. מצודת מ"ס...293.

תקון מ"ס...1. לת.ב.ע. מצודת מ"ס...219.

משרד הפנים
פקודת בנין ערים 1936
ועדה מחוזית לבניה ולתכנון ערים
מחוז תל-אביב

החלטת המועצה
מ"ס 293
תאריך: 23.11.64
החליטה להעביר
את התכנית להקבע לעיל 2

100 מנחל נשלל ל... יוסף א. הופר

משרד הפנים
פקודת בנין ערים 1936
ועדה מחוזית לבניה ולתכנון ערים
מחוז תל-אביב

החלטת המועצה
מ"ס 293
תאריך: 23.11.64
החליטה לתת חוקר
להכניס תיקון לעיל 2

100 מנחל נשלל ל... יוסף א. הופר

- נחזור: תל-אביב/ינו
גפה: תל-אביב
מועצה: רמת-השרון
גוש: 6416
חלקה: 42
בעל הקרקע: ממעלי בוב לוינסון בע"מ
היוזם: ממעלי בוב לוינסון בע"מ
המתכנן: ה. שפירא ב. דובל ארכיטקטים ומתכנני ערים.

שטח התכנית: 9121 מ"ר
תקן: 293
ועדה המחוזית לבניה ולתכנון עיר
רמת-השרון
תכנית בנין ערים מ"ס 293
העברה ל...
לועדה המחוזית לבניה ולתכנון ערים.
בישיבה מ"ס 152 מיום 28.6.64

החלטת המועצה
מ"ס 293
תאריך: 23.11.64
החליטה לתת חוקר
להכניס תיקון לעיל 2

100 מנחל נשלל ל... יוסף א. הופר

- גבול התכנית
אזור מגורים א'
אזור מגורים ב'
שטח צבורי פתוח מוצע
שטח צבורי פתוח
שטח פרטי פתוח
דרך קיימת
דרך מוצעת
מ"ס הדון
קו בנין
רוחב הדרך
חניה

משרד הפנים
מחוז תל-אביב
ועדה מחוזית לבניה ולתכנון ערים
מחוז תל-אביב



החלטת המועצה
מ"ס 293
תאריך: 23.11.64
החליטה לתת חוקר
להכניס תיקון לעיל 2

100 מנחל נשלל ל... יוסף א. הופר


התימת היוזם:

התימת המתכנן:

מחלקה	שטח	דרכים	צבורי ופתוח	שטח נטוי	הכנסה
42	9121	1490	1500	2940	6181
32A					

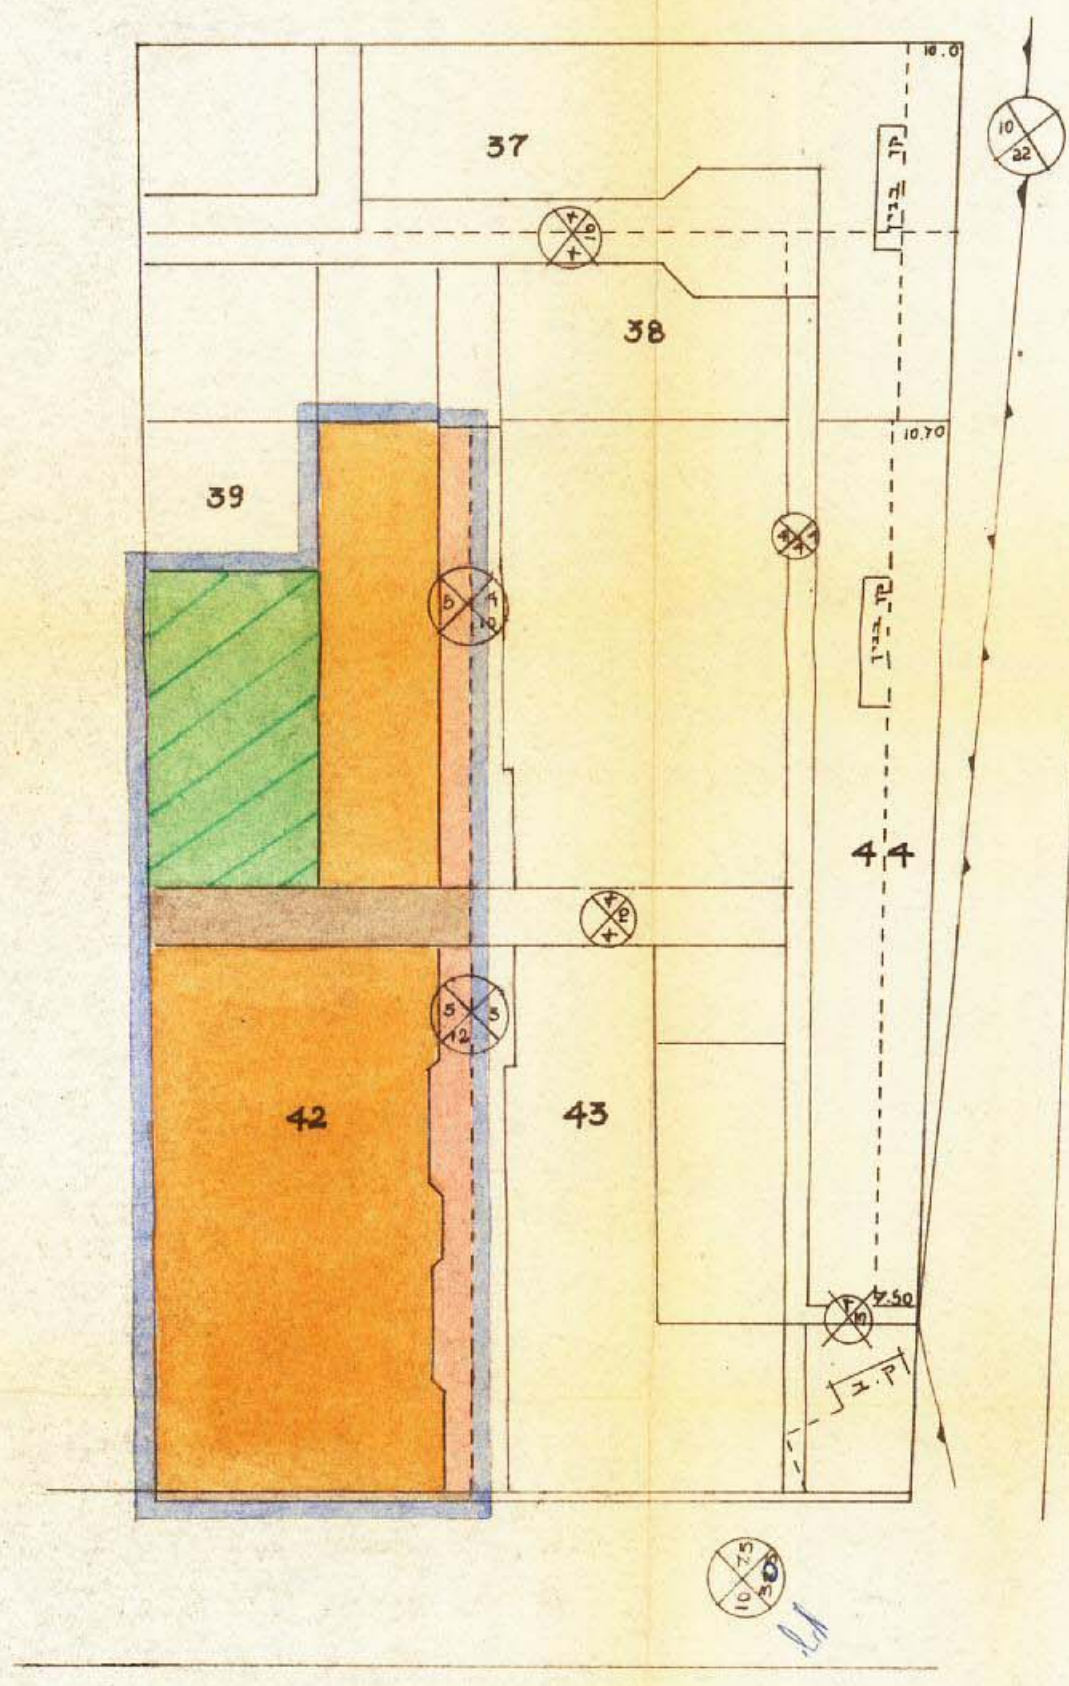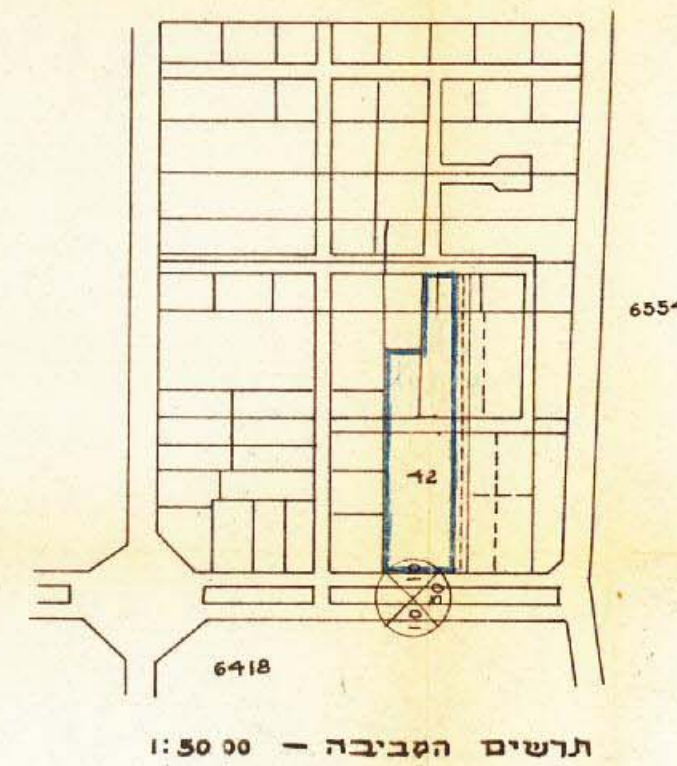

מחלקה	שטח	דרכים	צבורי ופתוח	שטח נטוי	הכנסה
42	9121	1521	1500	3021	330
37					
38					
39					
43					
44					
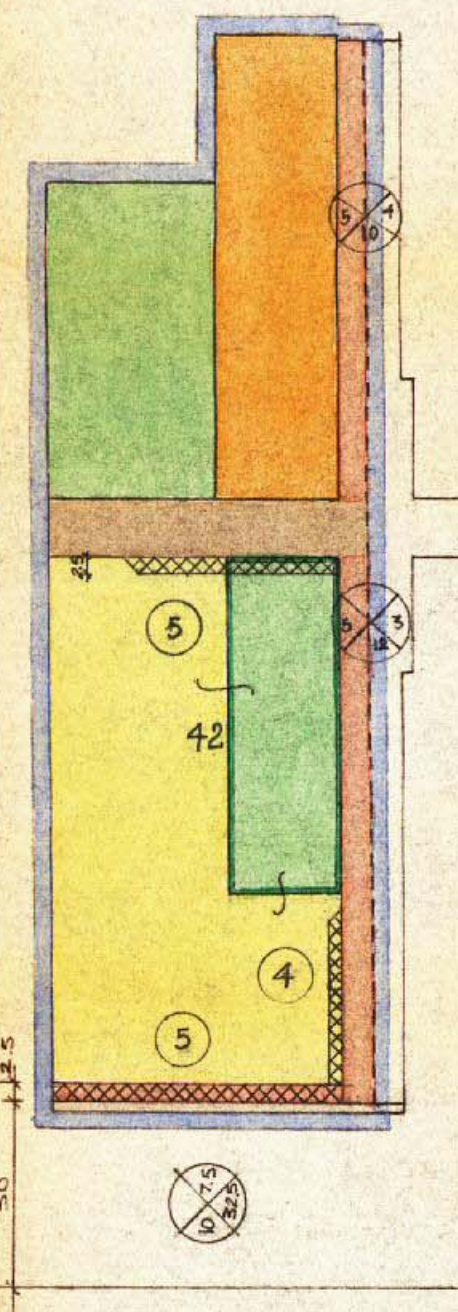

שטח פרטי פתוח = 1000 מ"ר
הוא חלק בלתי נפרד
מהחלקה בצמוד ג-3500
סה"כ 4500

5 מקומות חניה ליד הכביש 14
5 מקומות חניה ליד הבית 16
סה"כ 30