




תרשים המקום
1:5000

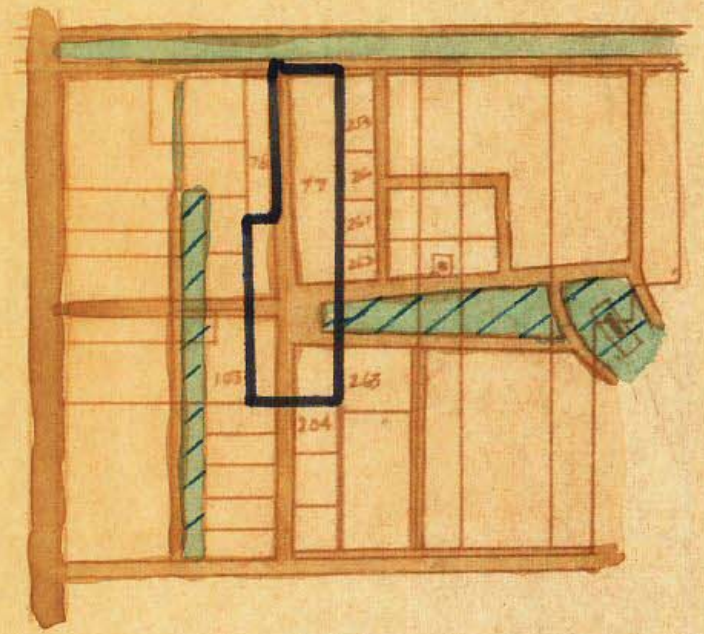

באורדים:
גבול התכנית
דרכים קימות
אלון דירות "א"
שטח כבודי פתוח

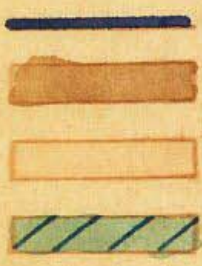

מס הדרך
קו בנין
דוחב הדרך

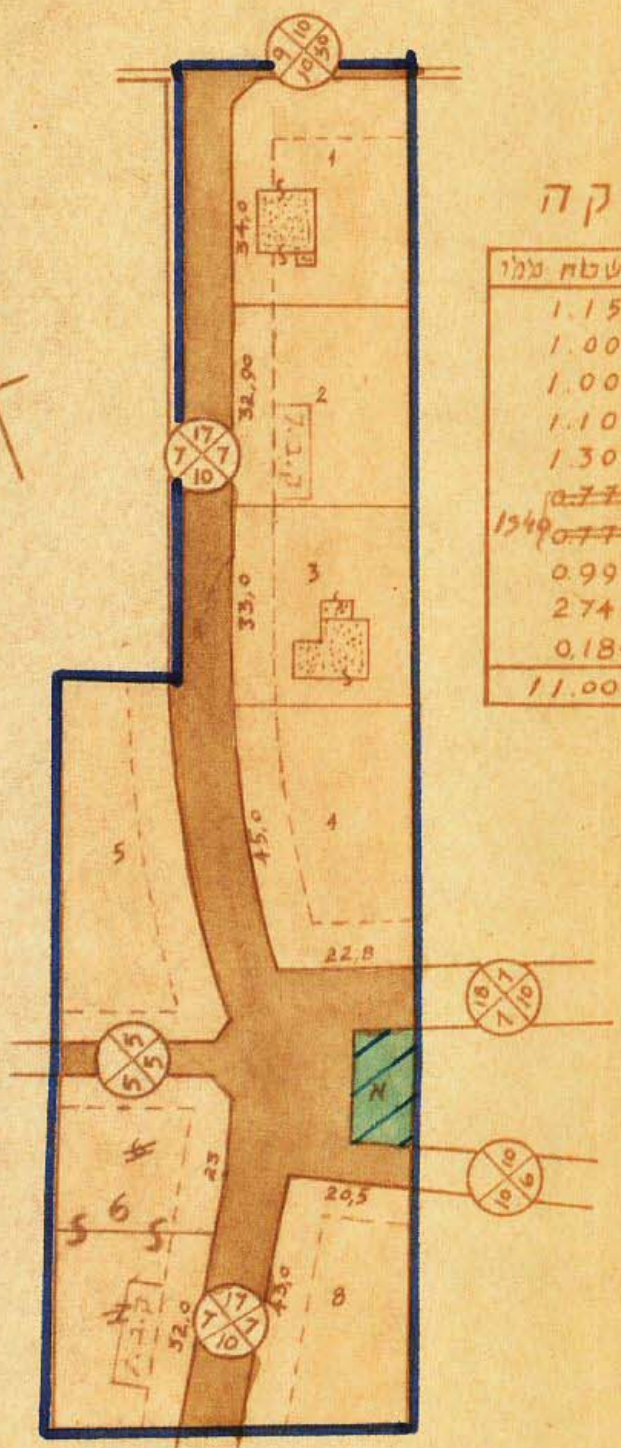

חלוקה

חלקה מס'	השטח מ"ר
1	1.150
2	1.000
3	1.000
4	1.100
5	1.300
6	0.770
7	0.770
8	0.990
דרכים	2.740
"א"	0.180
סה"כ	11.000

שטח תכנון ערים רמת-השרון

מחוז לוד מושבה רמת-השרון

תכנית בנין עיר חלוקת קרקע מס' 18

גוש : 6417 חלקה : 77

הבעלים : גב' תמימה גפני

2.01 - 1/10 פני 1
1/10 פני 1

הועדה המקומית לבניה ולתכנון עיר
רמת-השרון
תכנית בנין ערים מס' 18
העברה ל...
לועדה המחוזית לבניה ולתכנון ערים.
בשיבה מס' 2 כיום 2.1.2
מוכר
הועדה המקומית לבניה ולתכנון עיר
רמת-השרון

חתימות:
הועדה המקומית לבניה ולתכנון עיר
רמת-השרון
תכנית בנין ערים מס' 18
העברה ל...
לועדה המחוזית לבניה ולתכנון ערים.
בשיבה מס' 3 כיום 31.3.2
מוכר
הועדה המקומית לבניה ולתכנון עיר
רמת-השרון

פקודת בנין ערים, 1936.
חוקת הקרקע
מס' 42
12 בנובמבר 1957
החליטה להעביר
את התכנית הנקובה לעיל
ראש העיר
עיר ובסר.

פקודת בנין ערים, 1936.
חוקת הקרקע
מס' 42
18 במאי 1957
החליטה להעביר
את התכנית הנקובה לעיל
ראש העיר
עיר ובסר.

חתימת מחבר התכנית
לואי

חתימת בעל הקרקע לואי