


מחוז
מושבה
גוש
חלקה
הוכן עבוד

שטח בנין ערים רמת השרון
תכנית חלוקה מס. 164


1106/KN-3.0N

ק.ח. 1.250

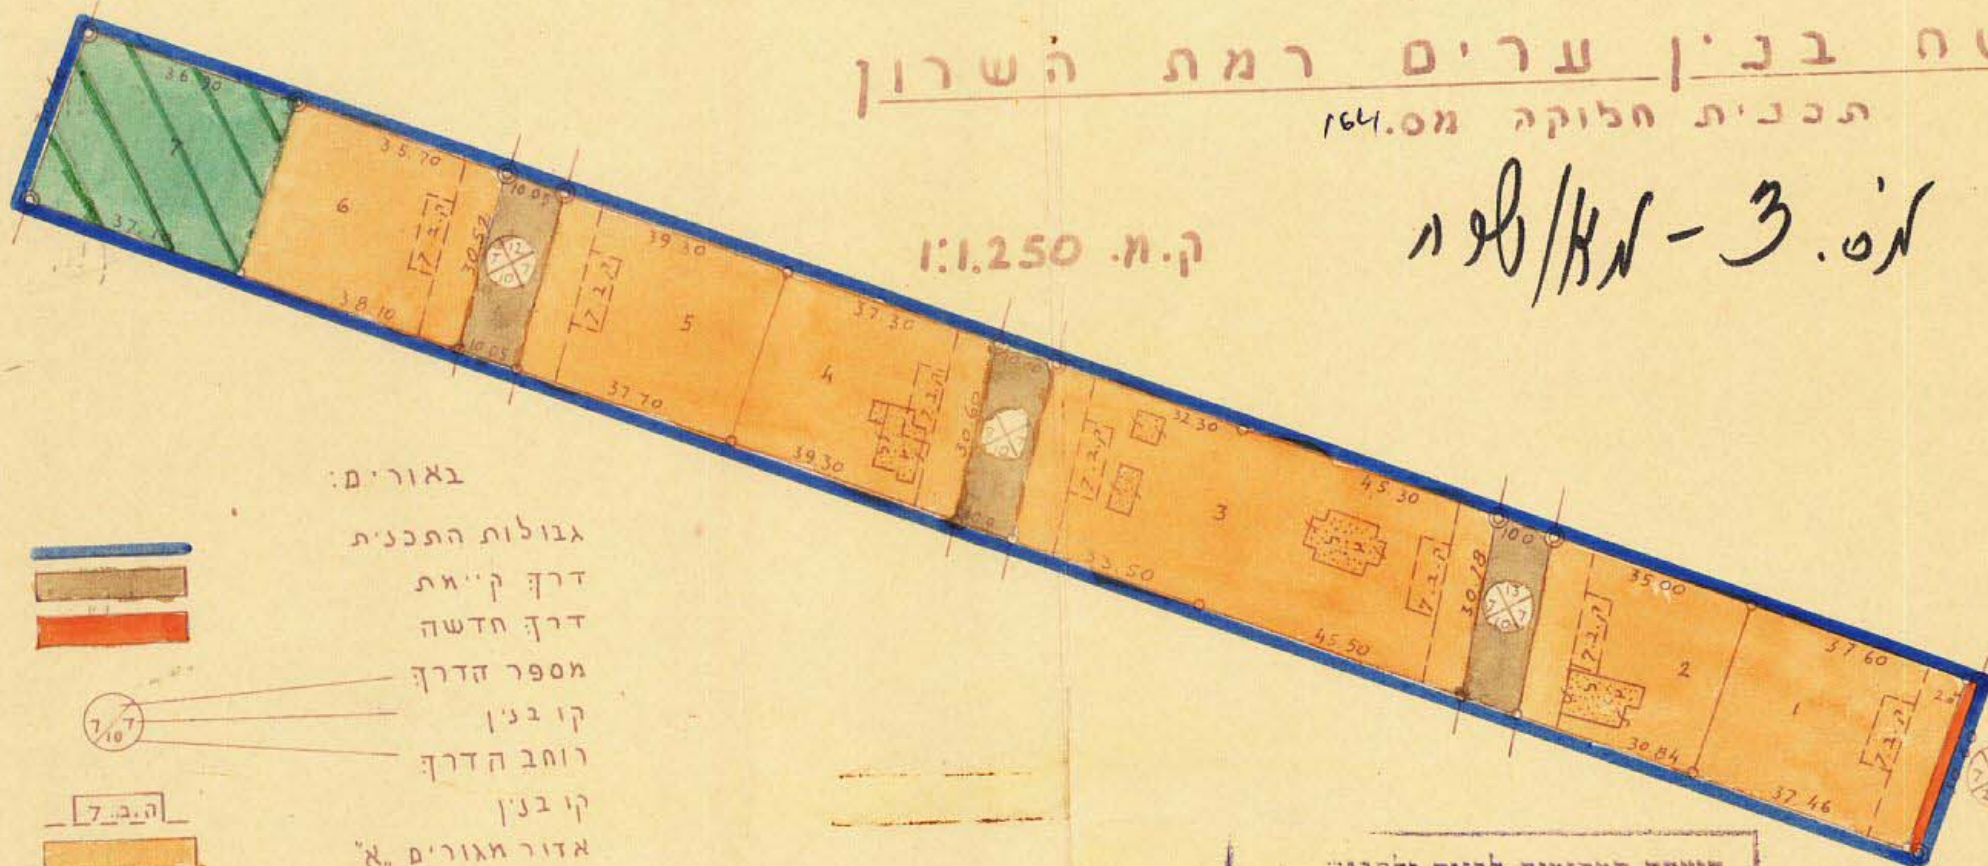

גבולות התכנית
דרך קיימת
דרך חדשה
מספר הדרך
קי בנין
רומב הדרך
קי בנין
אזור מאורים "א"
מגרש לבורי

תרשים המקום 1:5.000

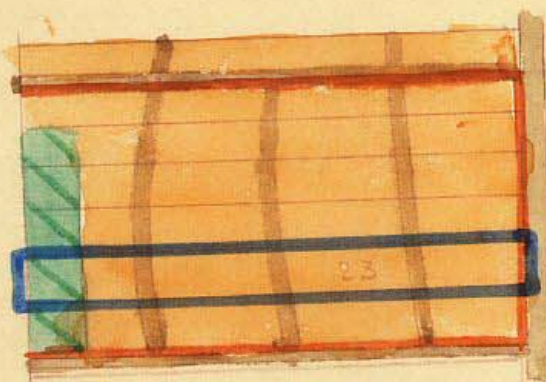

תכנית בנק ערים מס' 164

העבודה ל... י נח י

לועדה הממוזית לבניה ולתכנון ערים.

בישיבה מס' 10

בזכיר

המועדה המקומית למניית התכנון ע"ה
ר. מ. ח. ש. ר. מ. ח.

164 תכנית בנק צו"מ מס'

675 100

לועדה הממונה לבניה ולתחבורה צרים.

בישיבה מס' 1

מזכיר

הועדה המקומית לבנין ולתכנון עיר
ר ש ח ה ש ר ו נ

השטח בדונג.מ.	חלקת מ.
1.143	1
1.002	2
2.382	3
1.167	4
1.166	5
1.120	6
1.123	7
0.973	דרכים
10.076	סה"כ

התייחס בעל הקרקע

זוהרן כהנא

הרצל : ה 22. III, 57

20/11 33/11

משרד המבחנים
מקורת ריון פורים 1936
ועדה מחוזית לבחינה ולתכנון ערים
מחוז תל-אביב
מרחב תכנון עיר נגה-השרון
חברת ג' המוקד קרקע מס' 164
הועדה המחוזית בישיבתה ה' 67
מיום 2. 12. 1957
החליטה לתת חוקר
לחברת הנקראת לעיל
נ. נ. נ.
יורש ראש הועדה

מסדר הדינים
פקודת בנין שריים 1936
ועדה סטנדרטית לבדיקה ולתכנון ערים
סמל - תל-אביב
ליחידת תכנון ערים 1/1 - השטח
תכנית "ב" חלקה קרקע מס 16.4
הועדה המחוזית בישיבתה ה 59
תיום 3.6.1957 החליטה להפקיד
את תכנית התקופה לעיל
י. ש. ר. (י. ש. ר.)
יושב ראש הוועדה