

מרחב תכנון מקומי הרצליה  
 תנאים מצורף לתכנית מנז' N1345  
 שינוי לתכנית מתאר מנז' N253

תקופה 6/86  
 7/86  
 ארבעה א"מ


מס' חלקה	שטח חלקה	שטח בנייה	שטח פתוח	מס' חלקה	שטח חלקה	שטח בנייה	שטח פתוח
10258	150	150	0	10258	150	150	0
4613	150	150	0	4613	150	150	0
2393	230	230	0	2393	230	230	0
9918	400	400	0	9918	400	400	0
1271	1271	1271	0	1271	1271	1271	0
145	145	145	0	145	145	145	0
1200	1200	1200	0	1200	1200	1200	0
1061	1061	1061	0	1061	1061	1061	0
991	991	991	0	991	991	991	0
1009	1009	1009	0	1009	1009	1009	0
1006	1006	1006	0	1006	1006	1006	0
112	112	112	0	112	112	112	0
2750	2750	2750	0	2750	2750	2750	0
104	104	104	0	104	104	104	0
102	102	102	0	102	102	102	0
103	103	103	0	103	103	103	0
104	104	104	0	104	104	104	0
183	183	183	0	183	183	183	0
1934	1934	1934	0	1934	1934	1934	0

מס' חלקה	שטח חלקה	שטח בנייה	שטח פתוח	מס' חלקה	שטח חלקה	שטח בנייה	שטח פתוח
10258	150	150	0	10258	150	150	0
4613	150	150	0	4613	150	150	0
2393	230	230	0	2393	230	230	0
9918	400	400	0	9918	400	400	0
1271	1271	1271	0	1271	1271	1271	0
145	145	145	0	145	145	145	0
1200	1200	1200	0	1200	1200	1200	0
1061	1061	1061	0	1061	1061	1061	0
991	991	991	0	991	991	991	0
1009	1009	1009	0	1009	1009	1009	0
1006	1006	1006	0	1006	1006	1006	0
112	112	112	0	112	112	112	0
2750	2750	2750	0	2750	2750	2750	0
104	104	104	0	104	104	104	0
102	102	102	0	102	102	102	0
103	103	103	0	103	103	103	0
104	104	104	0	104	104	104	0
183	183	183	0	183	183	183	0
1934	1934	1934	0	1934	1934	1934	0



לוח שטחים - ד"ר

שטח	שטח	שטח
59.0	52949	59.0
14.1	12643	14.1
3.8	3397	3.8
23.1	20689	23.1
100.0	89.678	100.0

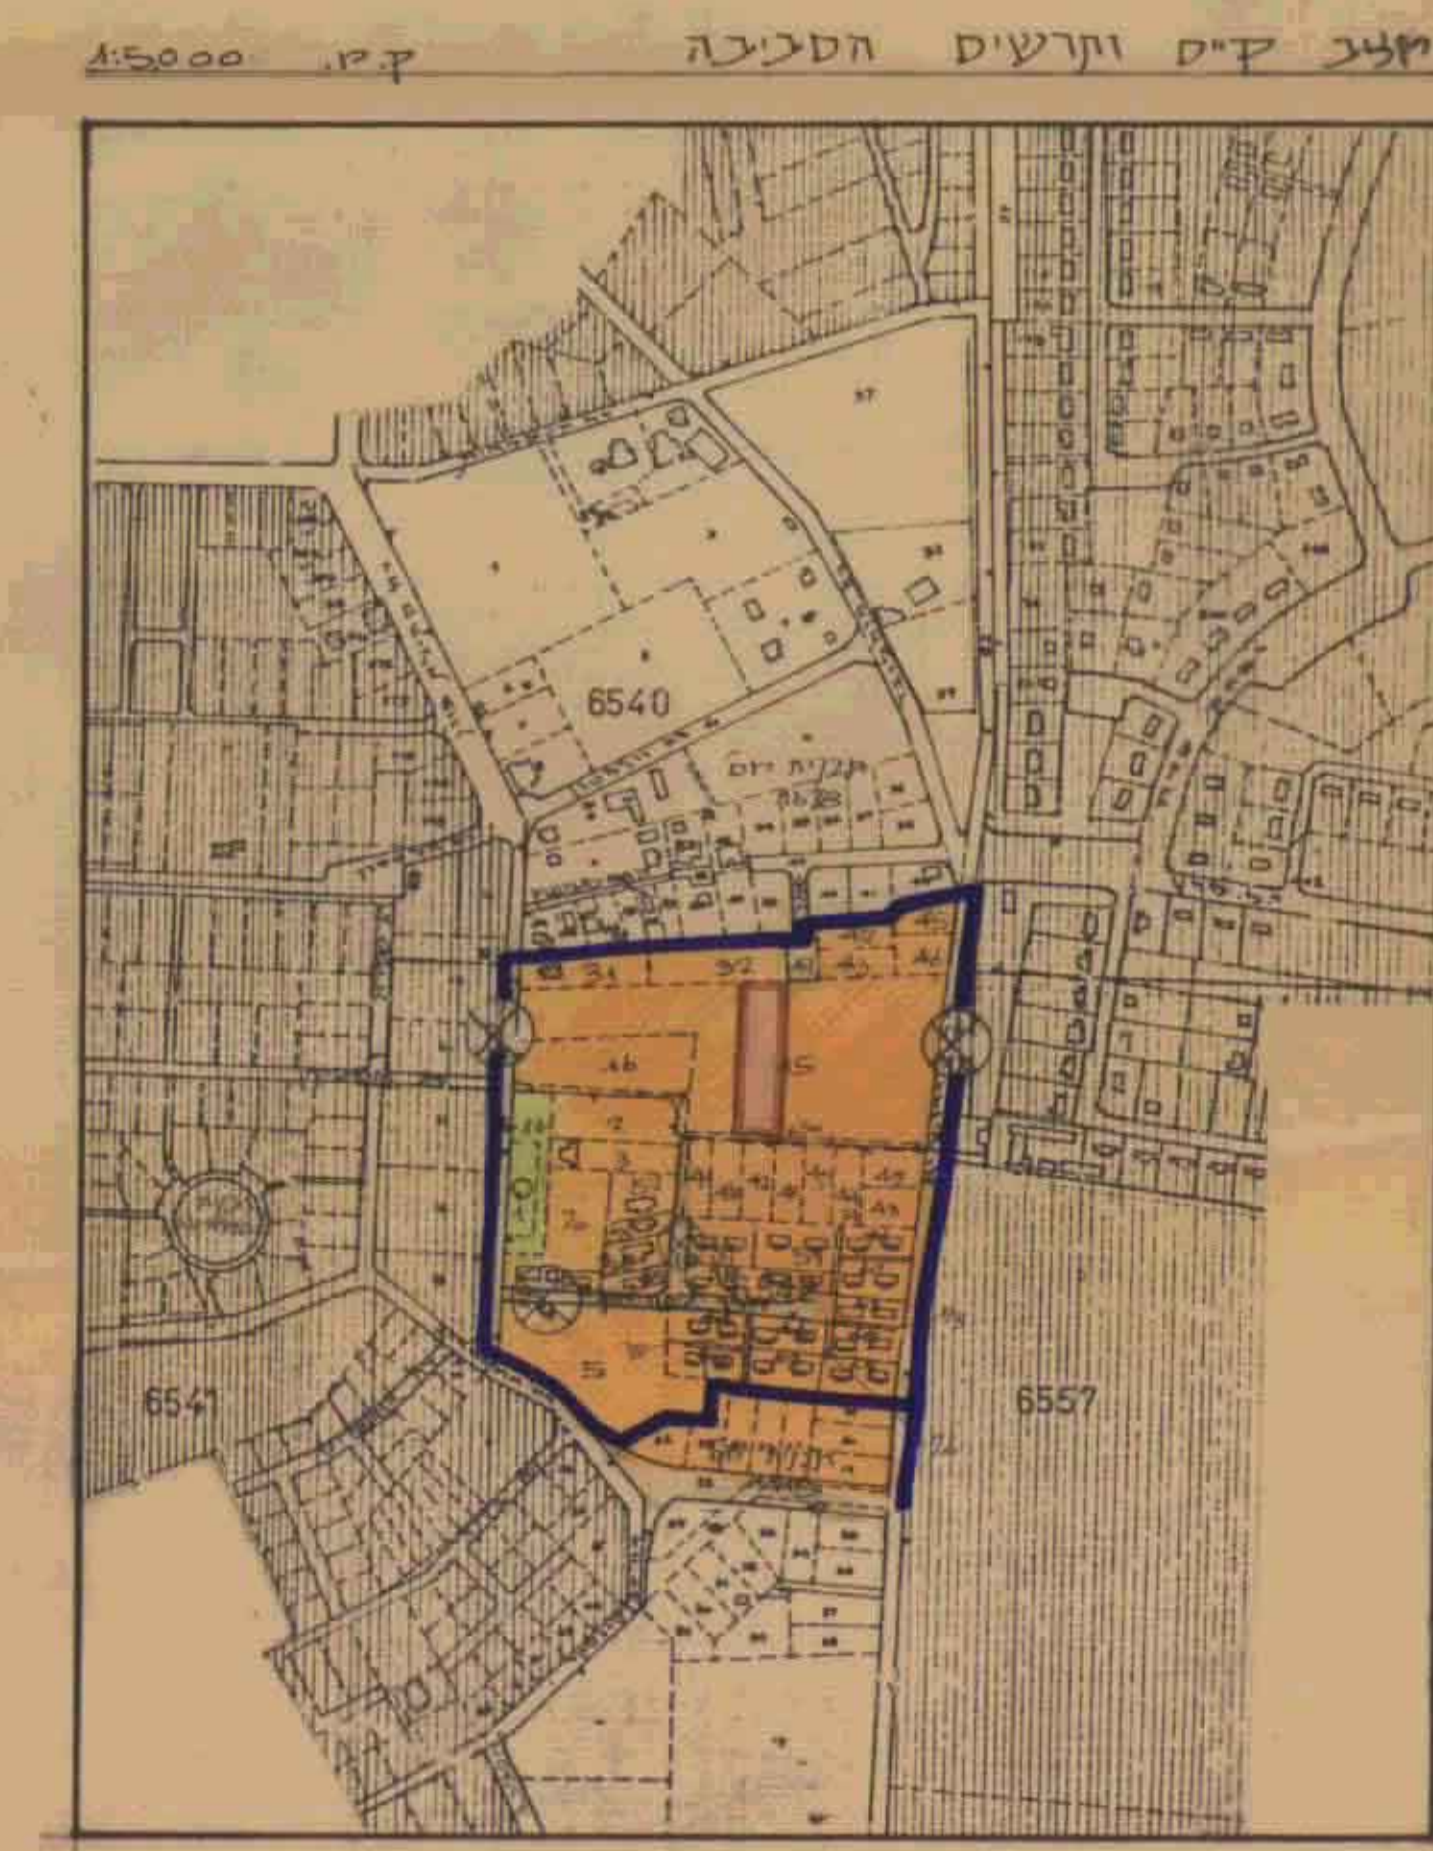

- מפת
- גבול התכנית
  - אזור תערים א
  - אזור תערים ב
  - אזור תערים ג
  - אזור תערים ד
  - שטח לגן ציבורי
  - עמדה גיפתי קתה
  - עמדה שטח קתה
  - עמדה הולכי רגל
  - אזור חקלאי א
  - אזור חקלאי ב
  - חלקת לאחוד וחלוקה
  - דרך חשובות תחבובי רוב
  - ודרכ

תוצרת המוקדמות לבניית ולתכנון מרחב

מס' חלקה	שטח חלקה	שטח בנייה	שטח פתוח
10258	150	150	0
4613	150	150	0
2393	230	230	0
9918	400	400	0
1271	1271	1271	0
145	145	145	0
1200	1200	1200	0
1061	1061	1061	0
991	991	991	0
1009	1009	1009	0
1006	1006	1006	0
112	112	112	0
2750	2750	2750	0
104	104	104	0
102	102	102	0
103	103	103	0
104	104	104	0
183	183	183	0
1934	1934	1934	0

לוח אחוד וחלוקה מחדש לחלקות 15-16 בעמדה 6540 וחלוקה 2-3 בעמדה 6542

מס' חלקה	שטח חלקה	שטח בנייה	שטח פתוח
600	10258	150	0
77	4613	150	0
205	2393	230	0
11	9918	400	0
97	1271	1271	0
100	145	145	0
100	1200	1200	0
100	1061	1061	0
100	991	991	0
100	1009	1009	0
100	1006	1006	0
100	112	112	0
100	2750	2750	0
100	104	104	0
100	102	102	0
100	103	103	0
100	104	104	0
100	183	183	0
100	1934	1934	0

החידוד והעיסוקים תואם את העיסוקים של החציה לשטחיהם הקודמים.

מס' חלקה  
 1345  
 23/86  
 7/86