


תכנית מוקדמת כ"ג 21/4/81
מרחב תכנון מקומי הרצליה

תכנית בנין עיר מתאר מס' 1764
 שנוי מס' לתכנית מתאר מס' 253 א'
 1420 -1

מחוז : תל-אביב
 נפה : תל-אביב - 19
 עיר : הרצליה
 גוש : 6525
 חלקות : 19, 86, 79, 20 (חלק)
 שטח : 35.232 דונם

בעל הקרקע : חברה קדישא ובעלים שונים
 היוזם : הועדה המקומית לבנין ולתכנון - הרצליה
 עורך התכנית: אנג'ניר יעקב אריאל
 המבצע: חברה קדישא - גומלי חסד של אמת
 מגיש התכנית : חברה קדישא

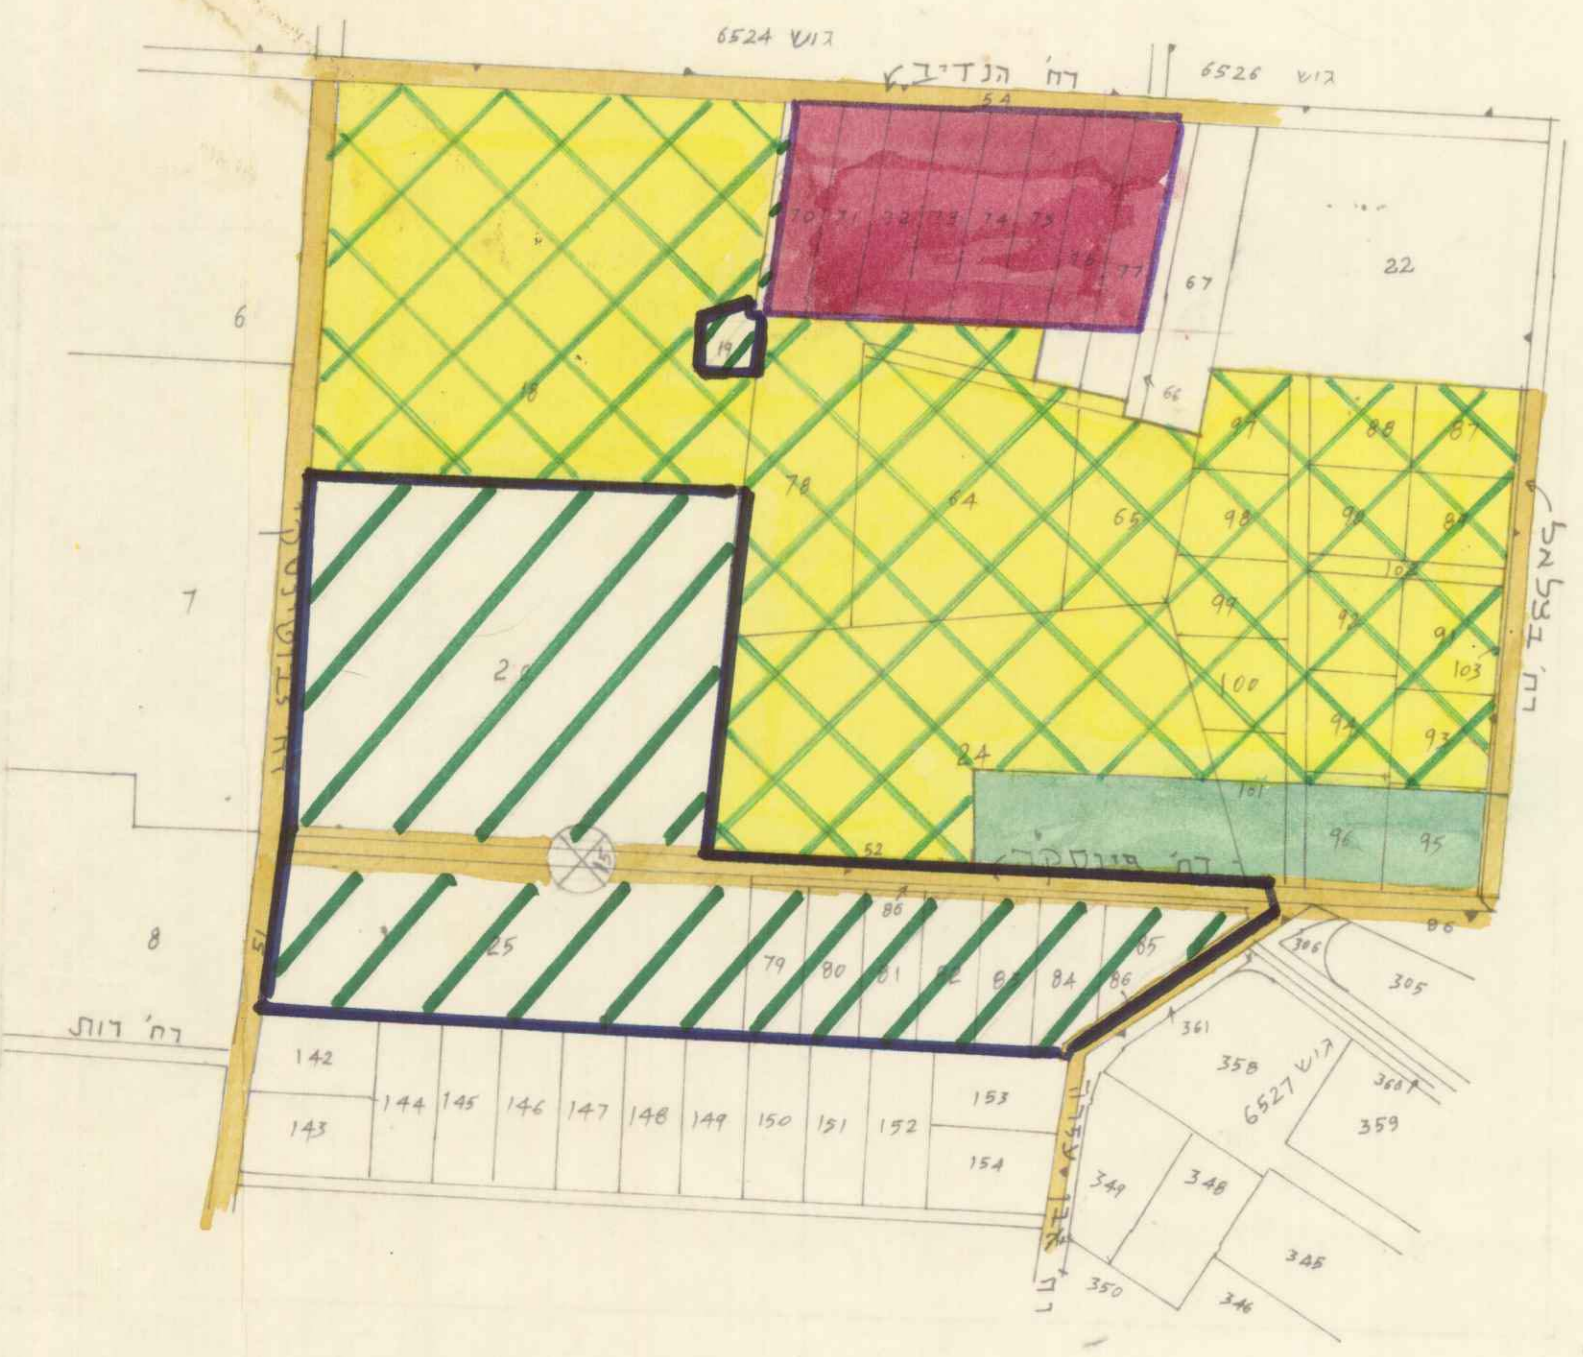

תרשים סביבה ומצב קיים
 ק.מ. 1 : 2500


מקרא:

- גבול תכנית
 - גבול גוש רשום
 - בית קברות קיים
 - בית קברות מוצע
 - שטח צבורי פתוח
 - אזור מלאכה ותעשייה
 - שטח חקלאי
 - דרך קיימת
 - דרך מוצעת
 - דרך לבטול
 - חניה צבורית מגוננת
- מס' הדרך
 קו בנין
 דומם הדרך

לוח שטחים

מצב מוצע				מצב קיים			
ישד	%	סה"כ שטח (ד"מ)	השטח במג"ר	יעוד	השטח במג"ר	חלקות	גוש
בית קברות	41.5%	14.571	416	חקלאי	416	19 חלק	6525
דרכים	11.5%	7.464	7.464	חקלאי	16.878	20	"
חניה צבורית פתוחה	35%	12.398	12.398	דרך	8.591	25	"
שטח צבורי פתוח	2%	0.799	0.799	חקלאי	1.631	52 חלק	"
				חקלאי	1.003	79	"
				"	1.003	80	"
				"	1.006	81	"
				"	1.006	82	"
				"	1.009	83	"
				"	1.016	84	"
				"	1.027	85	"
				דרך	646	86	"
	100.0	35.232	סה"כ		35.232		סה"כ

מצב מוצע
 1 : 1250

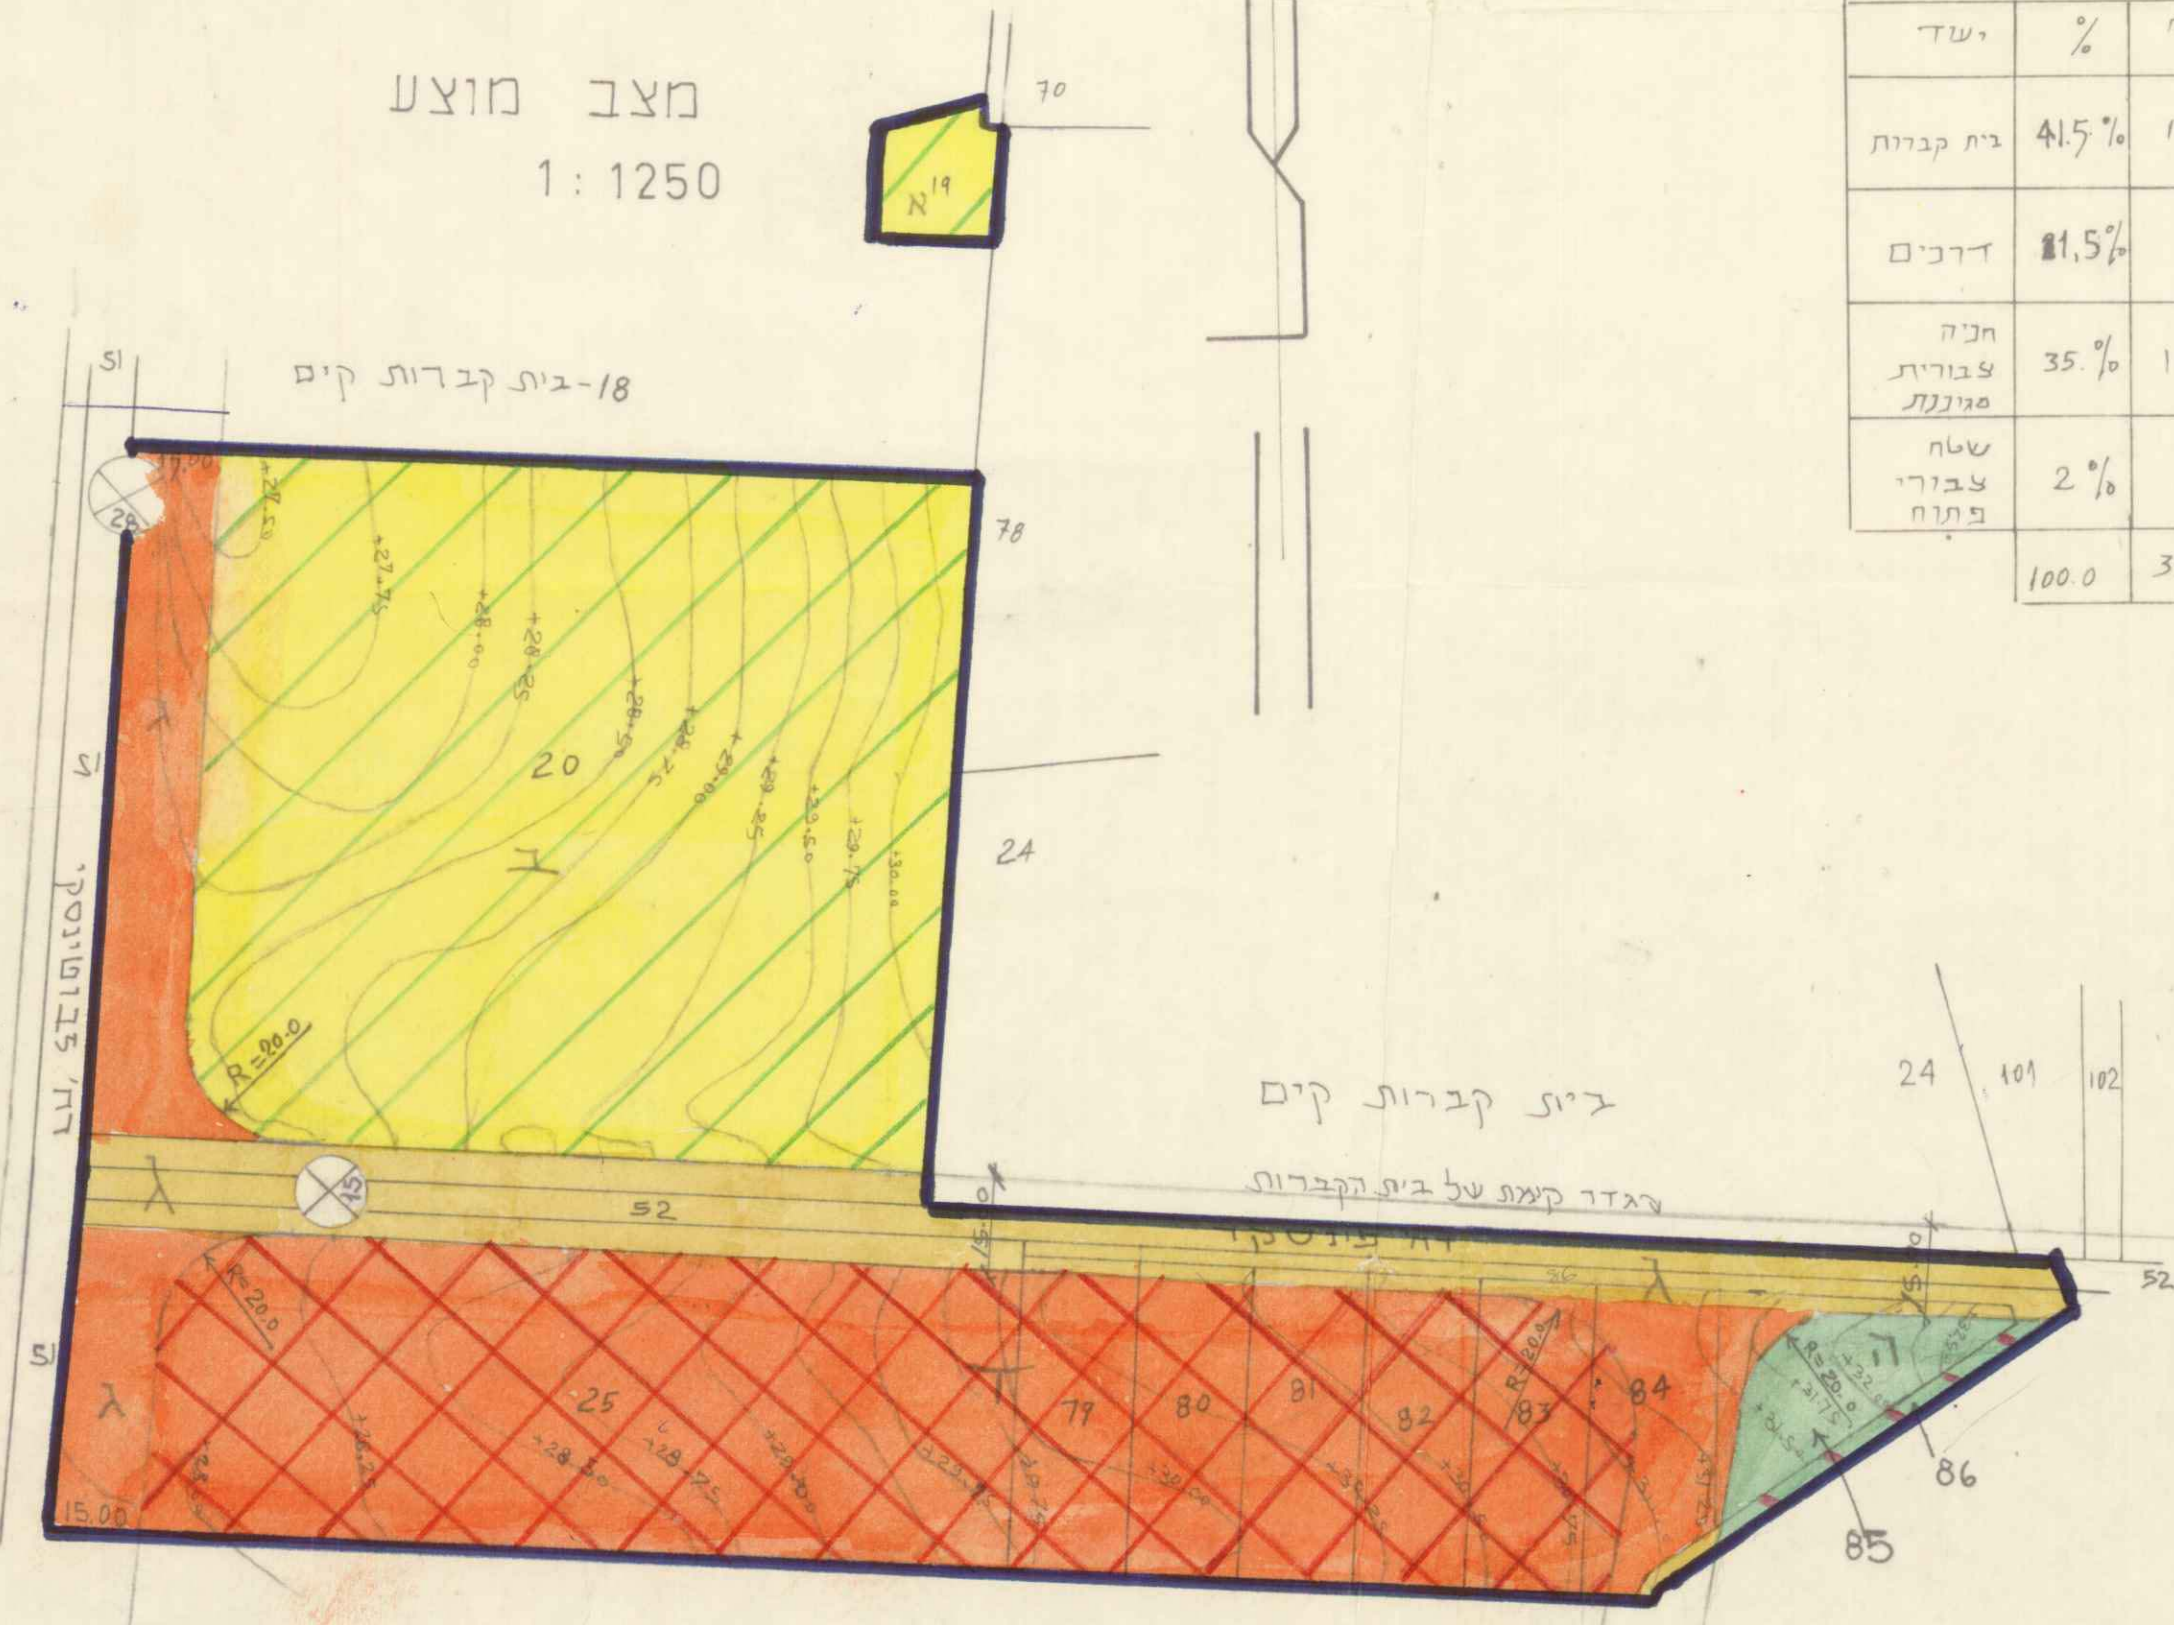

בית קברות קיים

רגדר קצום של בית הקברות

הוצעה הסקומית לבניה ולתכנון מרחב הרצליה
 תכנית בנין עיר מס' 1764
 תעריף ל...
 התכנית הוסלפה ע...
 ישיבת משנה מס' 55
 ישיבת מלאת מס' 38
 התכנית חתומה בידי...
 מוסר...
 הוצעה הסקומית...
 הרצליה

הוצעה הסקומית לבניה ולתכנון מרחב הרצליה
 תכנית בנין עיר מס' 1764
 תעריף ל...
 התכנית הוסלפה ע...
 ישיבת משנה מס' 55
 ישיבת מלאת מס' 38
 התכנית חתומה בידי...
 מוסר...
 הוצעה הסקומית...
 הרצליה

מסדר המנים מחוז תל-אביב
 וועד התכנון והבניה השלישי - 1968
אישור תכנית מס' 1764
 הועדה המחוזית לתכנון ולבניה תהליטת
 בתום 12.8.91 כאשר איתו נתמנת
 ק"ר תל-אביב
 25.4.91

הערה: עם הכנת תכניות לצרכי רשום-עשויים לחול שנויים קלים בעטיות.