

מרחב תכנון מקומי הרצליה

תשריש מצורף לתכנית מס' 1573
שינוי לתכנית מתאר א/253 על כל תיקוניה

הוצעה המקומית לבניה ולתכנון מרחב הרצליה	
תכנית בנין ערים מס' 1573	תאריך 19.1.81
העברה ל...	מס' 135
התכנית הופלצה ע"י ו.ב. ע. המקומית	מס' 4474
ישיבת משנה מס' 135	מס' 352
ישיבת טלחה מס' 135	מס' 352
התכנית חוקנה בתאום	מס' 352
מס' 352	מס' 352
מס' 352	מס' 352
מס' 352	מס' 352

מחוז תל אביב
נפה תל אביב יפו
עיר הרצליה
רחוב נוף שדמות
גוש 6523:

6520	6523	6523:
82 [חלק]	149	147, 148
760 מ"ר	609 מ"ר	2025 מ"ר
מנהל מקרקעי ישראל	781488	781488
יזום	781488	781488
עורך	781488	781488
מגיש	781488	781488

מדינת ישראל / הרצליה	מס' 30383
החוק התכנון והבניה התכנית מס' 1573	מס' 30383
מס' 1573	מס' 30383
מס' 387	מס' 30383
מס' 251082	מס' 30383
מס' 387	מס' 30383
מס' 387	מס' 30383
מס' 387	מס' 30383


הוצעה המקומית לבניה ולתכנון מרחב הרצליה	
תכנית בנין ערים מס' 1573	תאריך 25.10.82
העברה ל...	מס' 167
התכנית הופלצה ע"י ו.ב. ע. המקומית	מס' 41.82
ישיבת משנה מס' 167	מס' 387
ישיבת טלחה מס' 167	מס' 387
התכנית חוקנה בתאום	מס' 387
מס' 387	מס' 387
מס' 387	מס' 387

מקרא


- גבול התכנית
- דרך קיימת או מאושרת
- הפקעה להרחבת דרך
- אזור מגורים א 2
- אזור חקלאי ב
- גבול גוש
- גבול חלקה קיימת
- גבול מגרש חדש
- חניה פרטית
- אזור מגורים ב 1
- מבנה קיים
- ש.צ.פ.
- חתימות

בעל הקרקע א. מוסמך
מגיש התכנית א. מוסמך
עורך התכנית 2

תכנית מגרש מצב מוצע 1:250

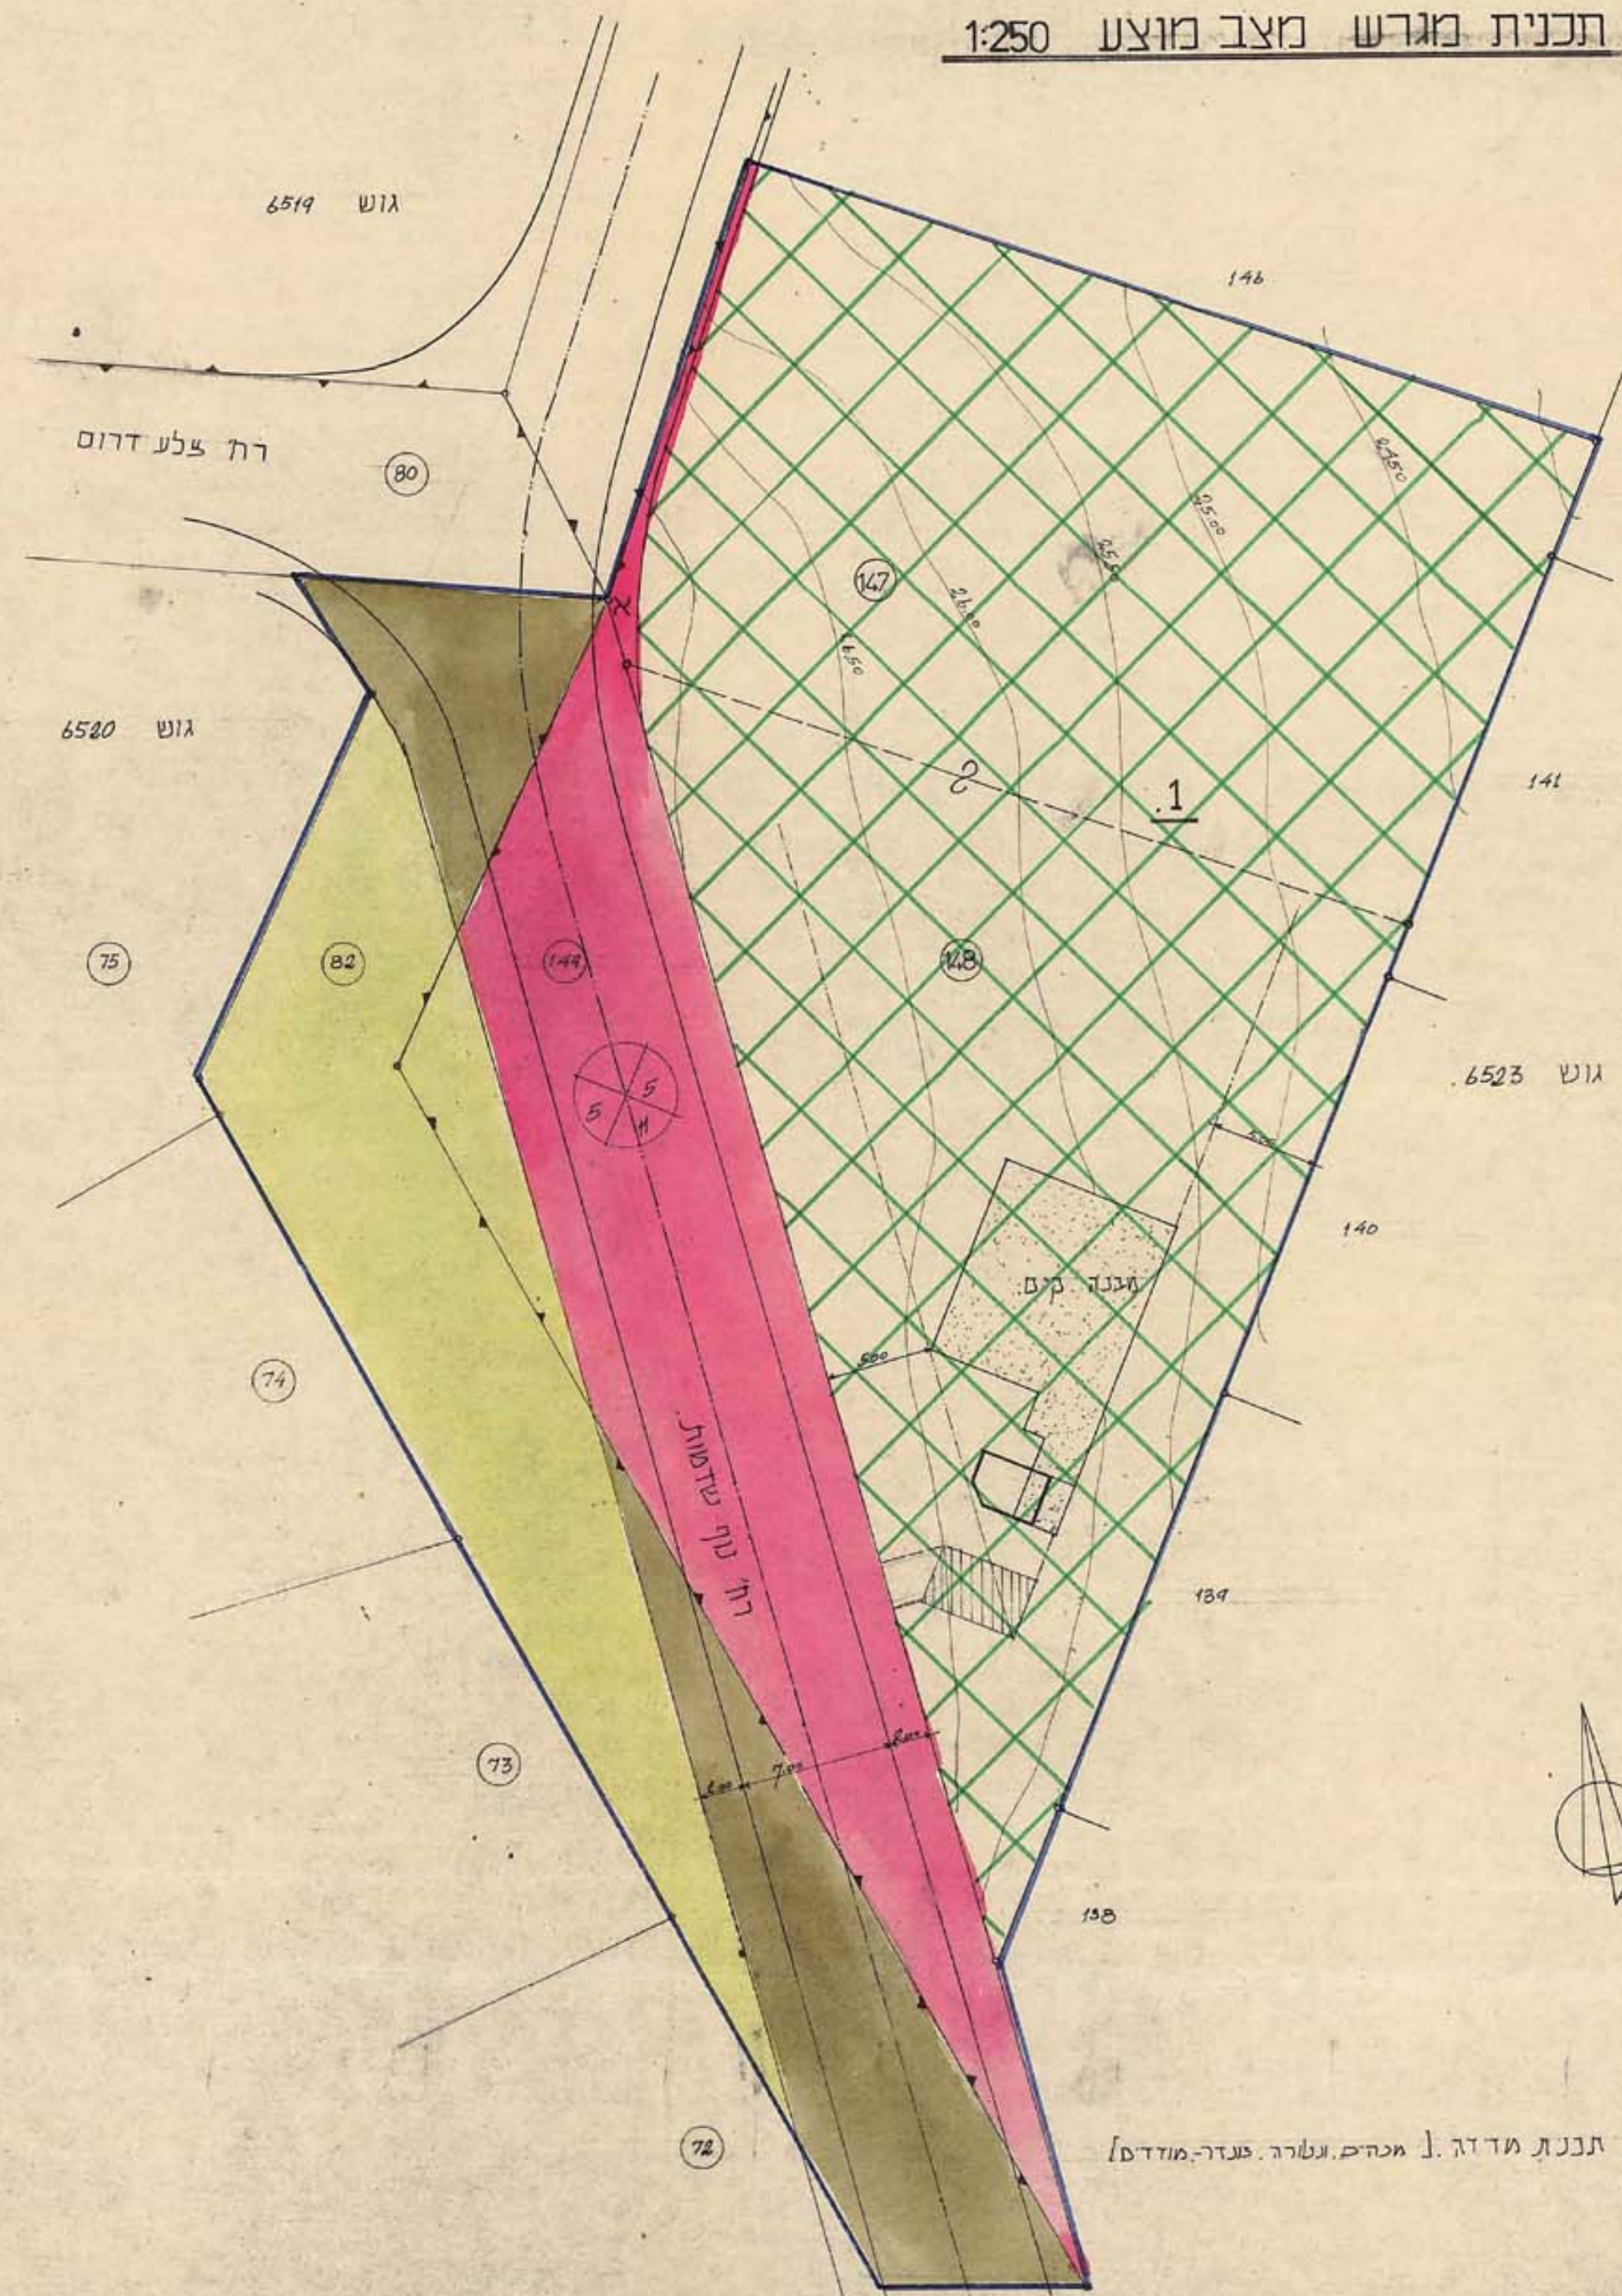

תרשים סביבה 1:2500 [מצב קיים]

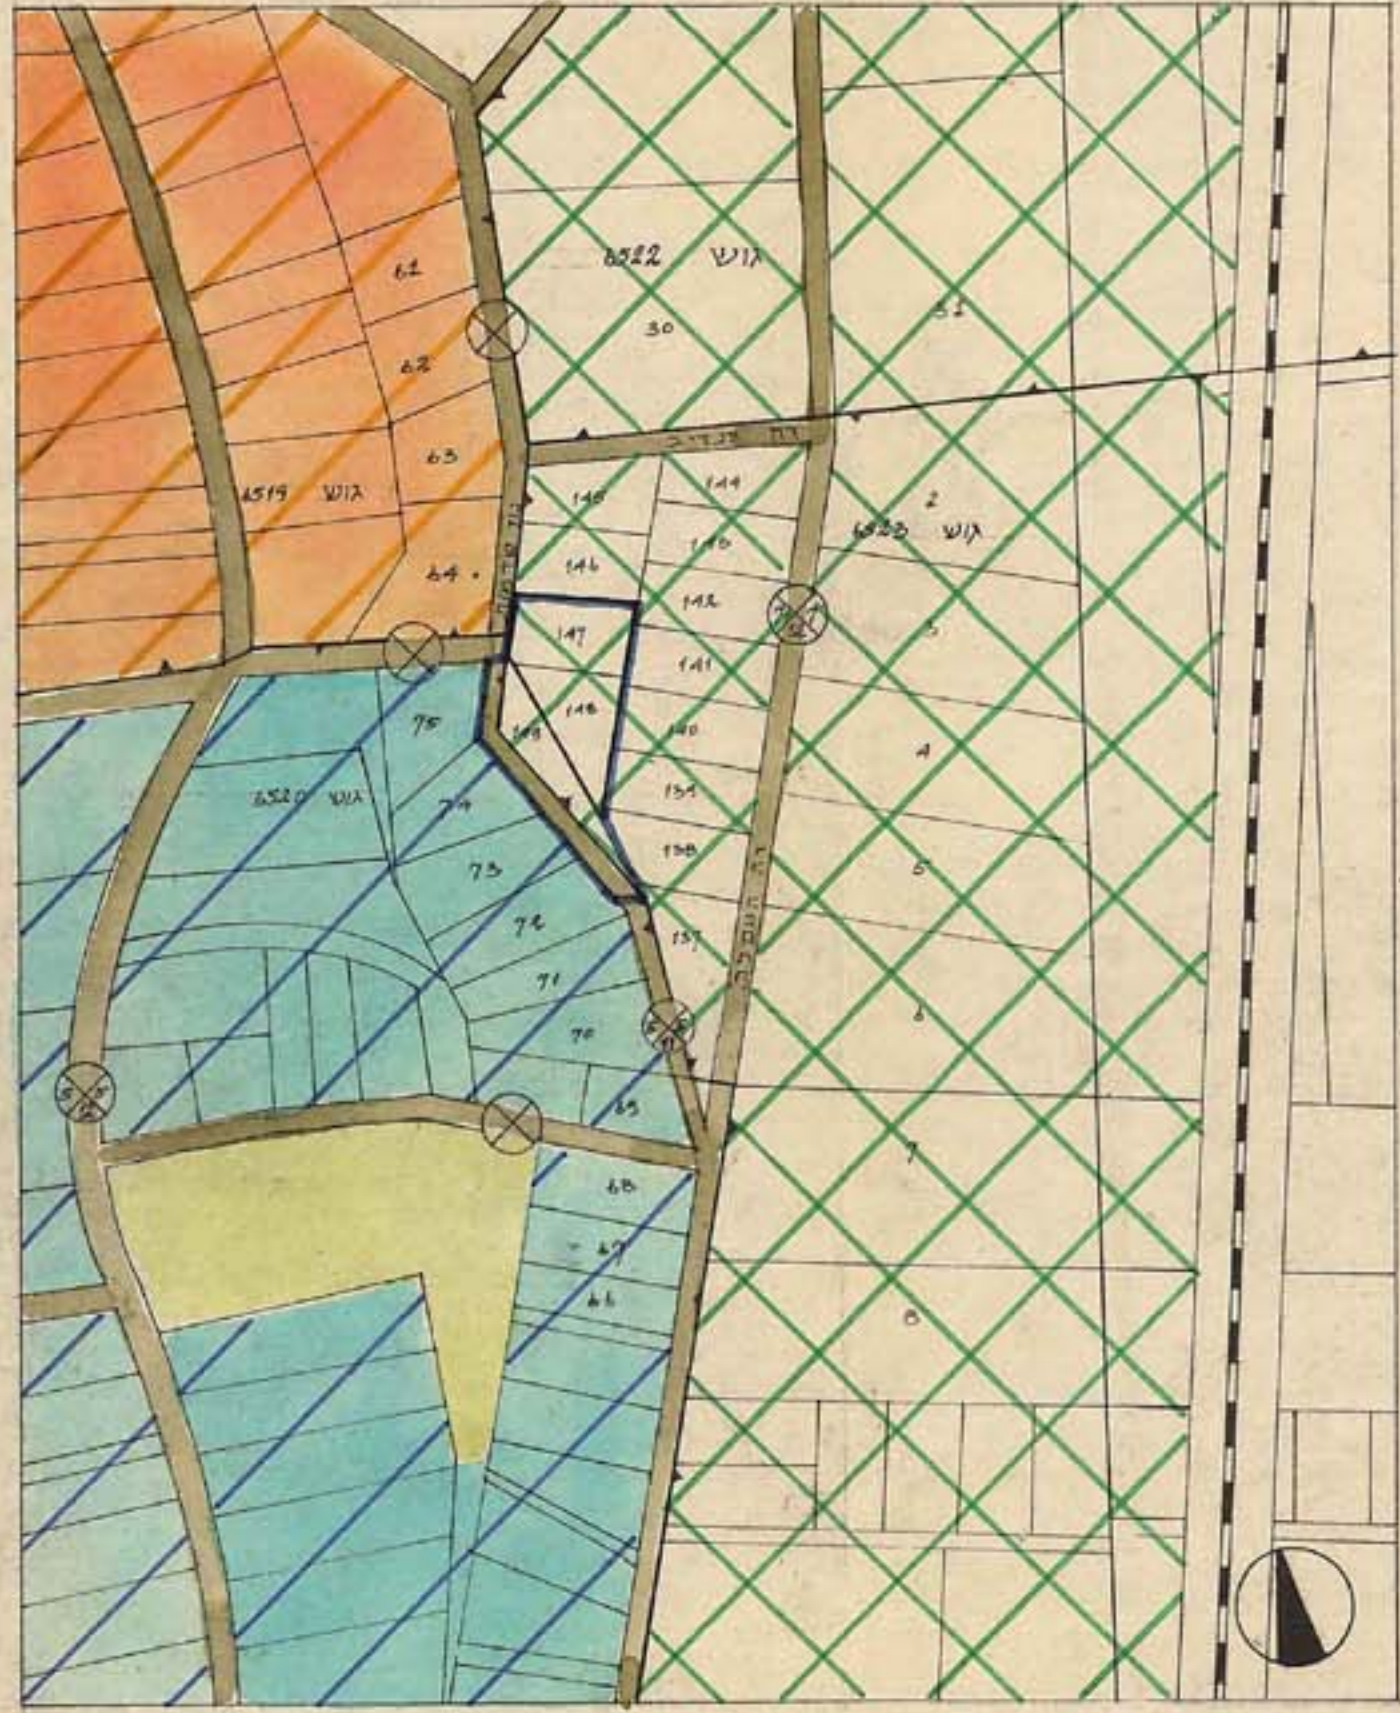

טבלת שטחים

מצב מוצע			מצב קיים		
מס' חלקה	יעוד	שטח (בס"ר)	מס' חלקה	יעוד	שטח (בס"ר)
3525	חקלאי ב	201055	1006	חקלאי ב	1006
271	יפקעה לדרך	1446	1013	חקלאי ב	1013
100%		2025	2025	סל"ג נטול	2025
	דרך וש.צ.פ.	609	609	חקלאי ב	609
	דרך וש.צ.פ.	760	760	דרך	760

על סמך תכנית מד"ג [מכ"ם, נטרה, ענדר-מודים]