

חרחב תכנון מקומי הרצליה

תשריט חצורף לתכנית חתאר 1533

שיני לתכנית בוס 510 א. ולתכנית חתאר 253 א

חחח: תל-אביב

עיר: הרצליה
מקום: רחוב הרצוג

גוש: 6532
חלקות: 266, 265, 264
גוש: 6531
חלקה: 149

שטח התכנית: 2140 מ"ר


היועץ: הועדה המקומית לתכנון ובניה מרחב הרצליה
עיר התכנית: אגף להנדסה עיר
בעל הקרקע: עיריית הרצליה

מדינת ישראל / משרד המגורים
חוק התכנון והבניה תשכ"ח-1968
מחוז תל-אביב

זה תכנון מקומי
התכנית: 1533
המחלקה: מפורטות מס'
המחלקה: 14-5-81
החלטות: 9.12.81

מורכב: 9.12.81
עמוד: 1

מקרא:

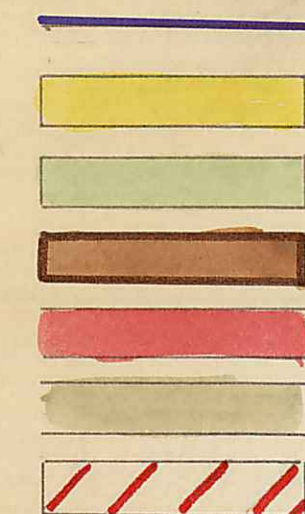

גבול התכנית
אזורי מגורים ג'
שטח צבורי פתוח
מגרש לבנין צבורי
דרך חדשה
דרך קיימת או מאושרת
ביטול דרך

חתימות וחותמות:

הועדה המקומית לבניה ולתכנון מרחב הרצליה


1533
תכנית בנין ערים מס'
העברה ל...
התכנית הופללה ע"י...
ישיבת משנה מס'
ישיבת מלאה מס'
התכנית חוקנה בהתאם...

מכיר: ...
הועדה המקומית לבניה ולתכנון מרחב הרצליה
2.9.81


הועדה המקומית לבניה ולתכנון מרחב הרצליה

1533
תכנית בנין ערים מס'
העברה ל...
התכנית הופללה ע"י...
ישיבת משנה מס'
ישיבת מלאה מס'
התכנית חוקנה בהתאם...

מכיר: ...
הועדה המקומית לבניה ולתכנון מרחב הרצליה
2.9.81

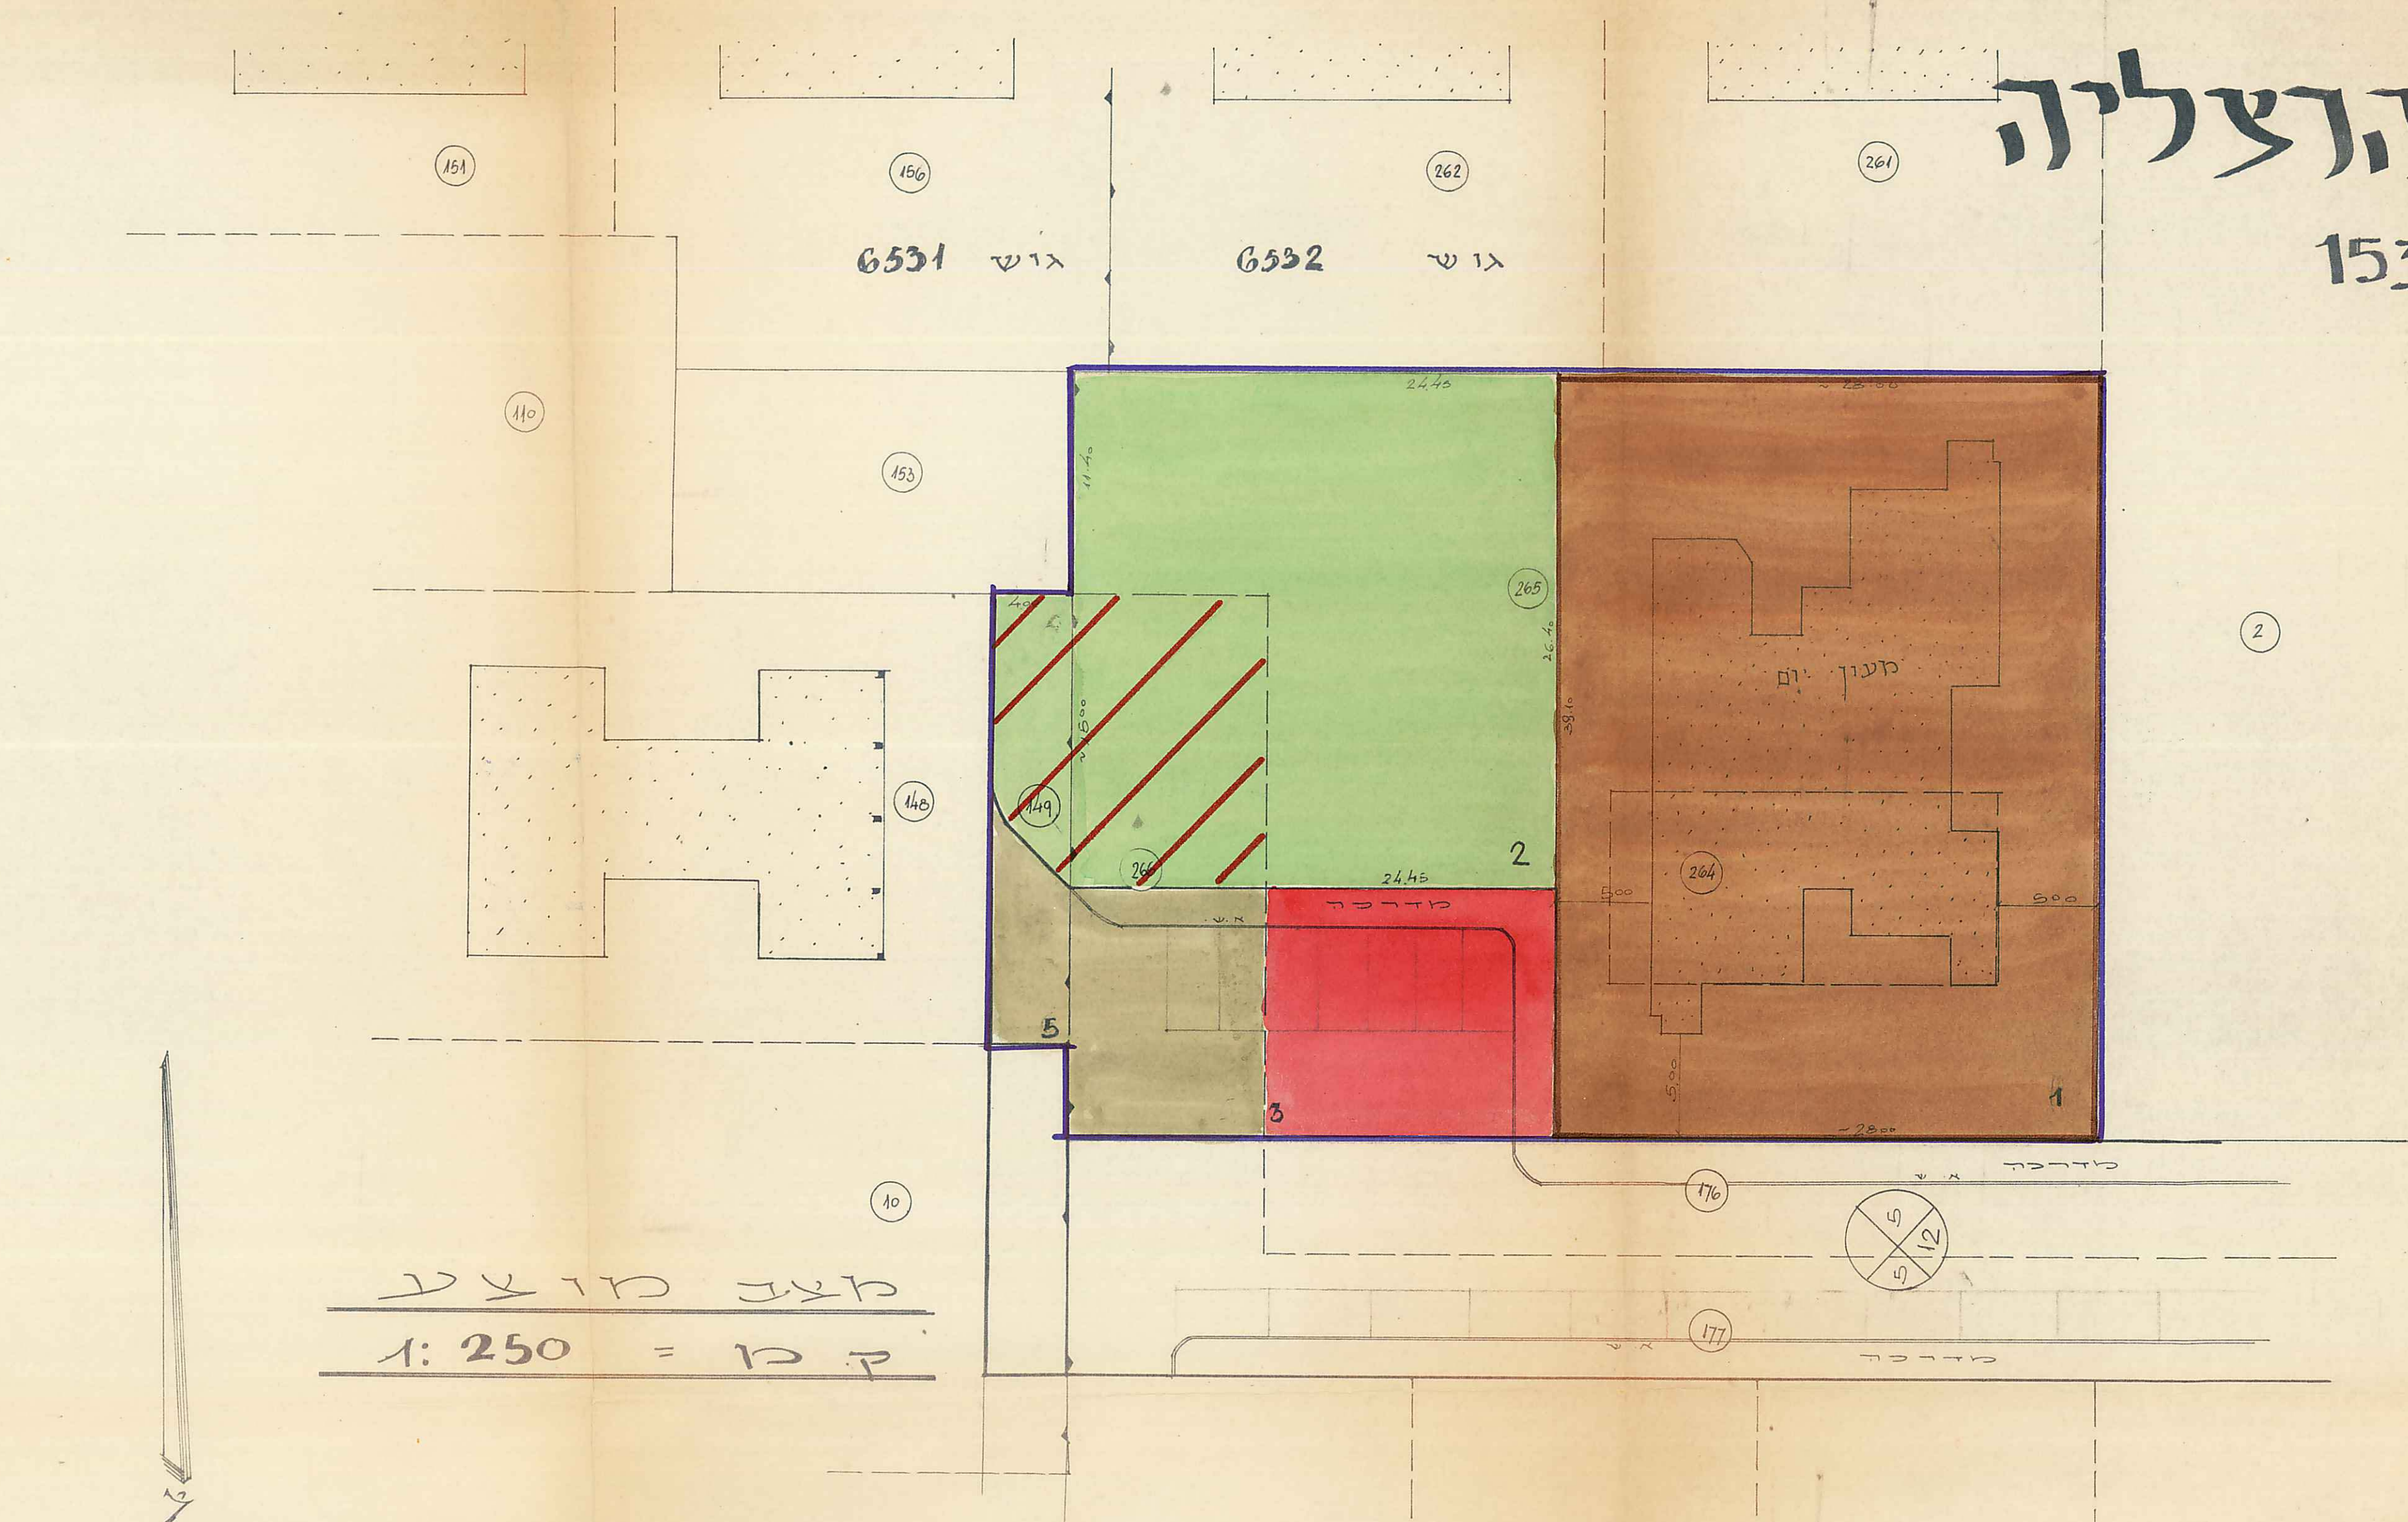

מצב כד צ"ע
ק כ" = 1:250

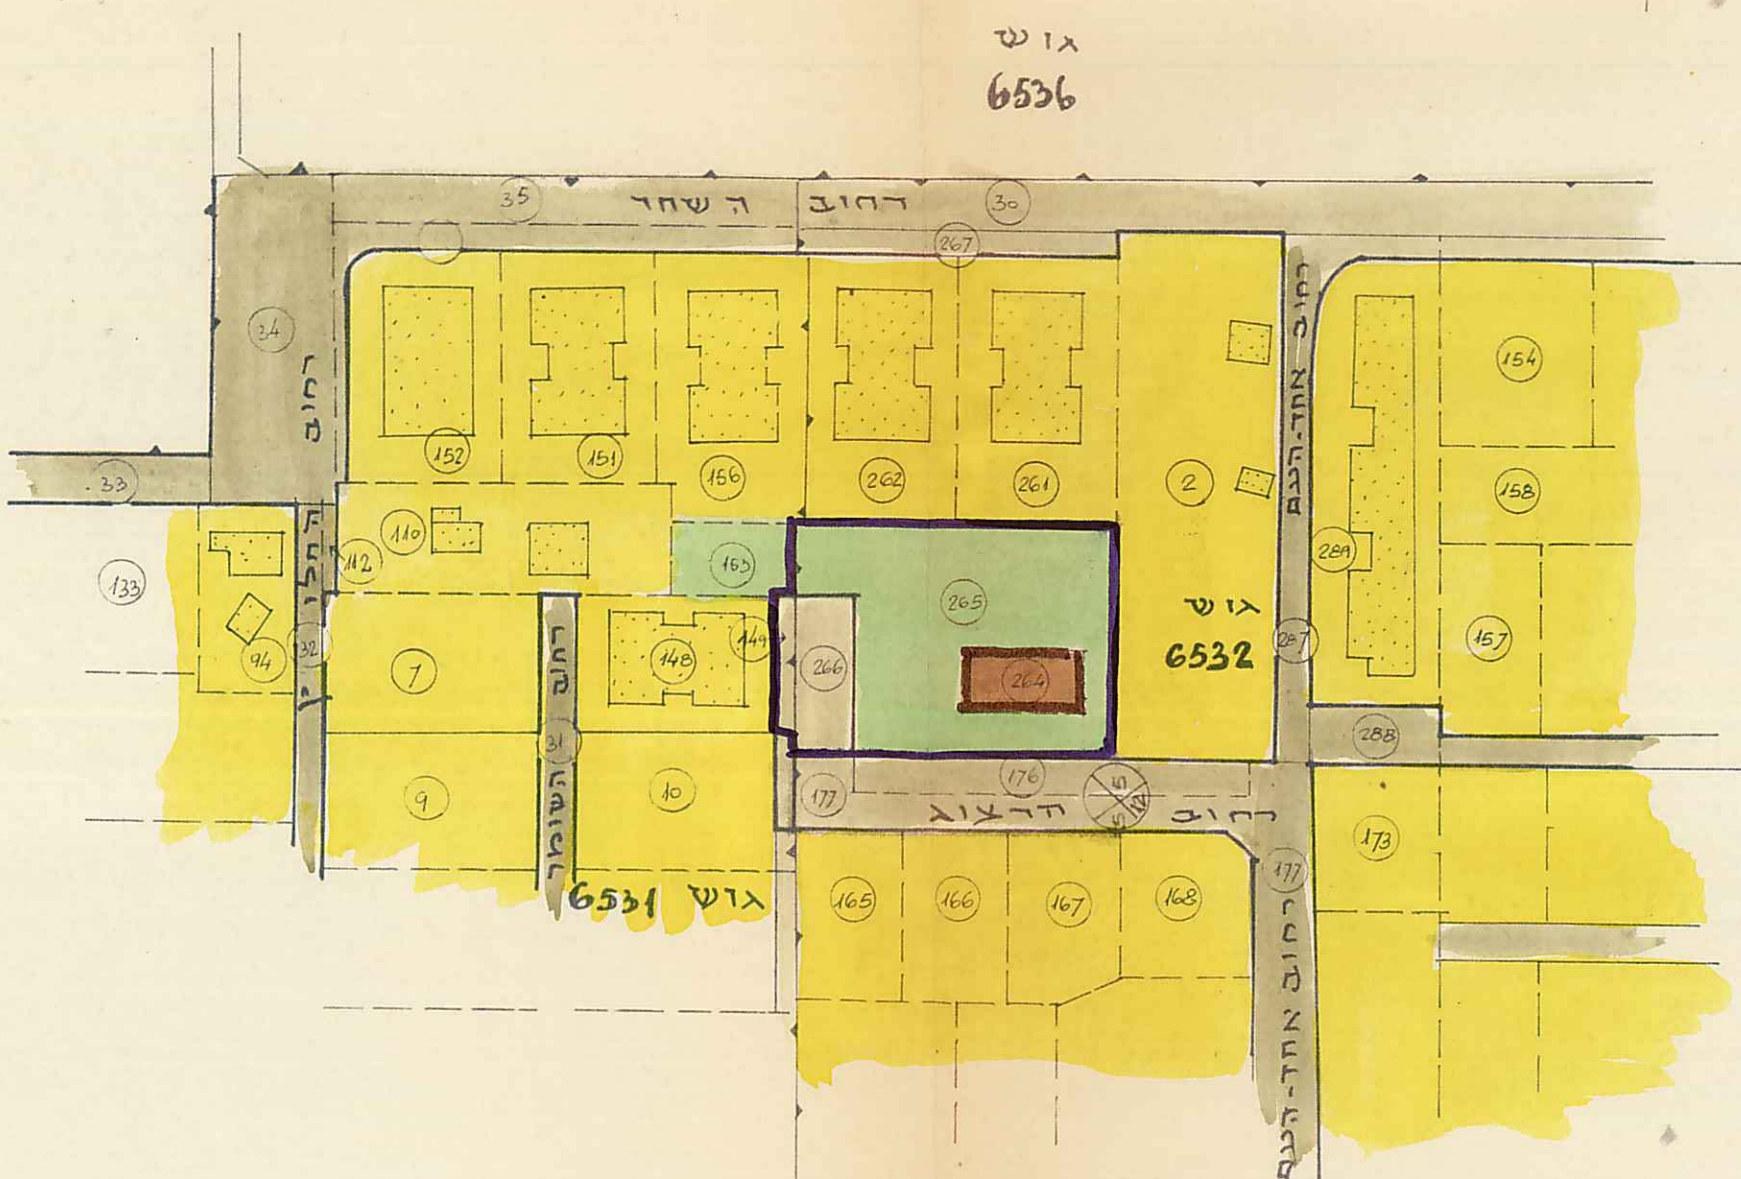

תרש"ם הסביבה - ומצב קיים
ק כ" = 1:1250

לוח שטחים

מצב קיים - לפני רישום				מצב כד צ"ע			
גוש	חלקה	שטח	יבולד	גוש	חלקה	שטח	יבולד
6532	264	199	שטח לבנין צבורי	6532	1	1100	שטח לבנין צבורי
	265	1572	ש"צ		2	696	ש"צ
	266	277	דרך		3	310	דרך
6531	149	92	דרך	6531	5	34	דרך
סה"כ		2140		סה"כ		2140	