

מרחב תכנון מקומי הרצליה

תשריט מצורף לתכנית מס. 1483
שינוי לתכנית לפיכחל מס 326 זלכנית פתיח 322 א



מצב קיים
ק"מ : 1:1250

ערוץ : תל-אביב
נכח : תל-אביב - יפו
עיר : הרצליה
גוש : 6536 חלקה 453 (3)
צעל הקדקע : פוטיליט קפלן
חוקים : תל-ה
יוזם התכנית : הועדה המקומית לתכנון ובניה מרחב הרצליה
עורך התכנית : אגף הפנדל העיר

מקרא

- גבול התכנית
- אזור פגורים א'
- שטח צבירי פתוח
- דרך קליפת
- הרחבת דרך

גבול
6.1.79

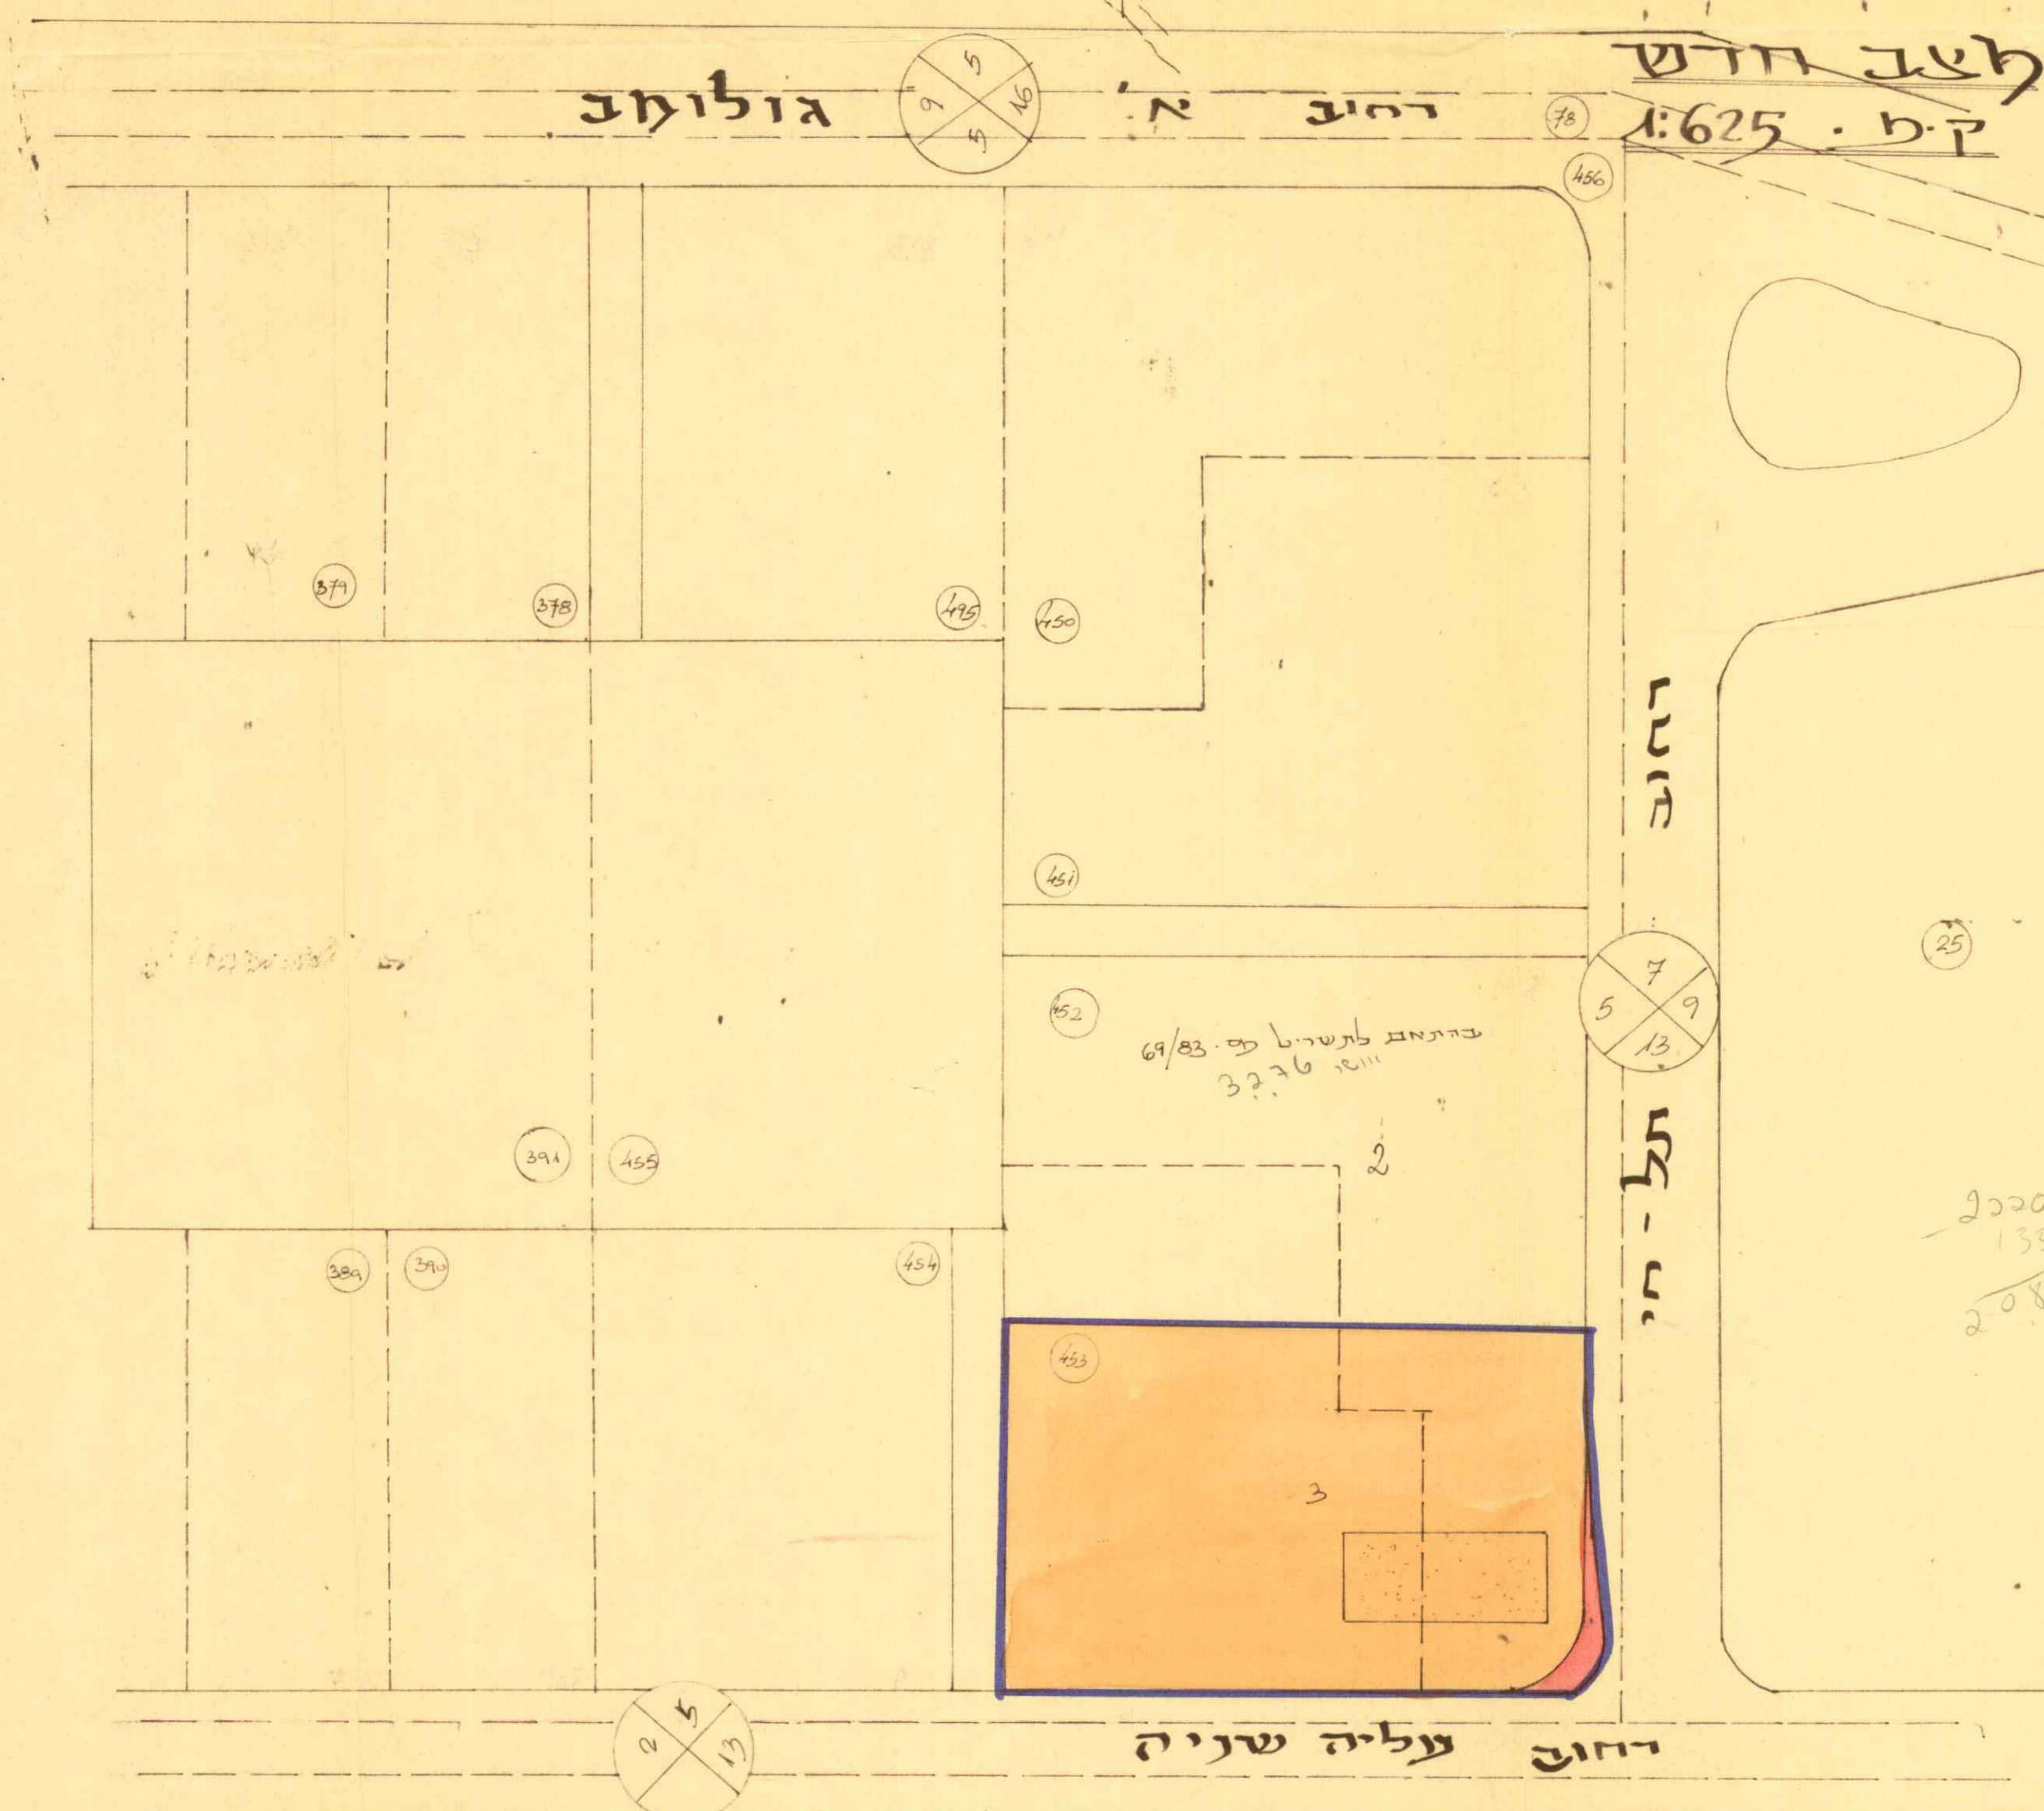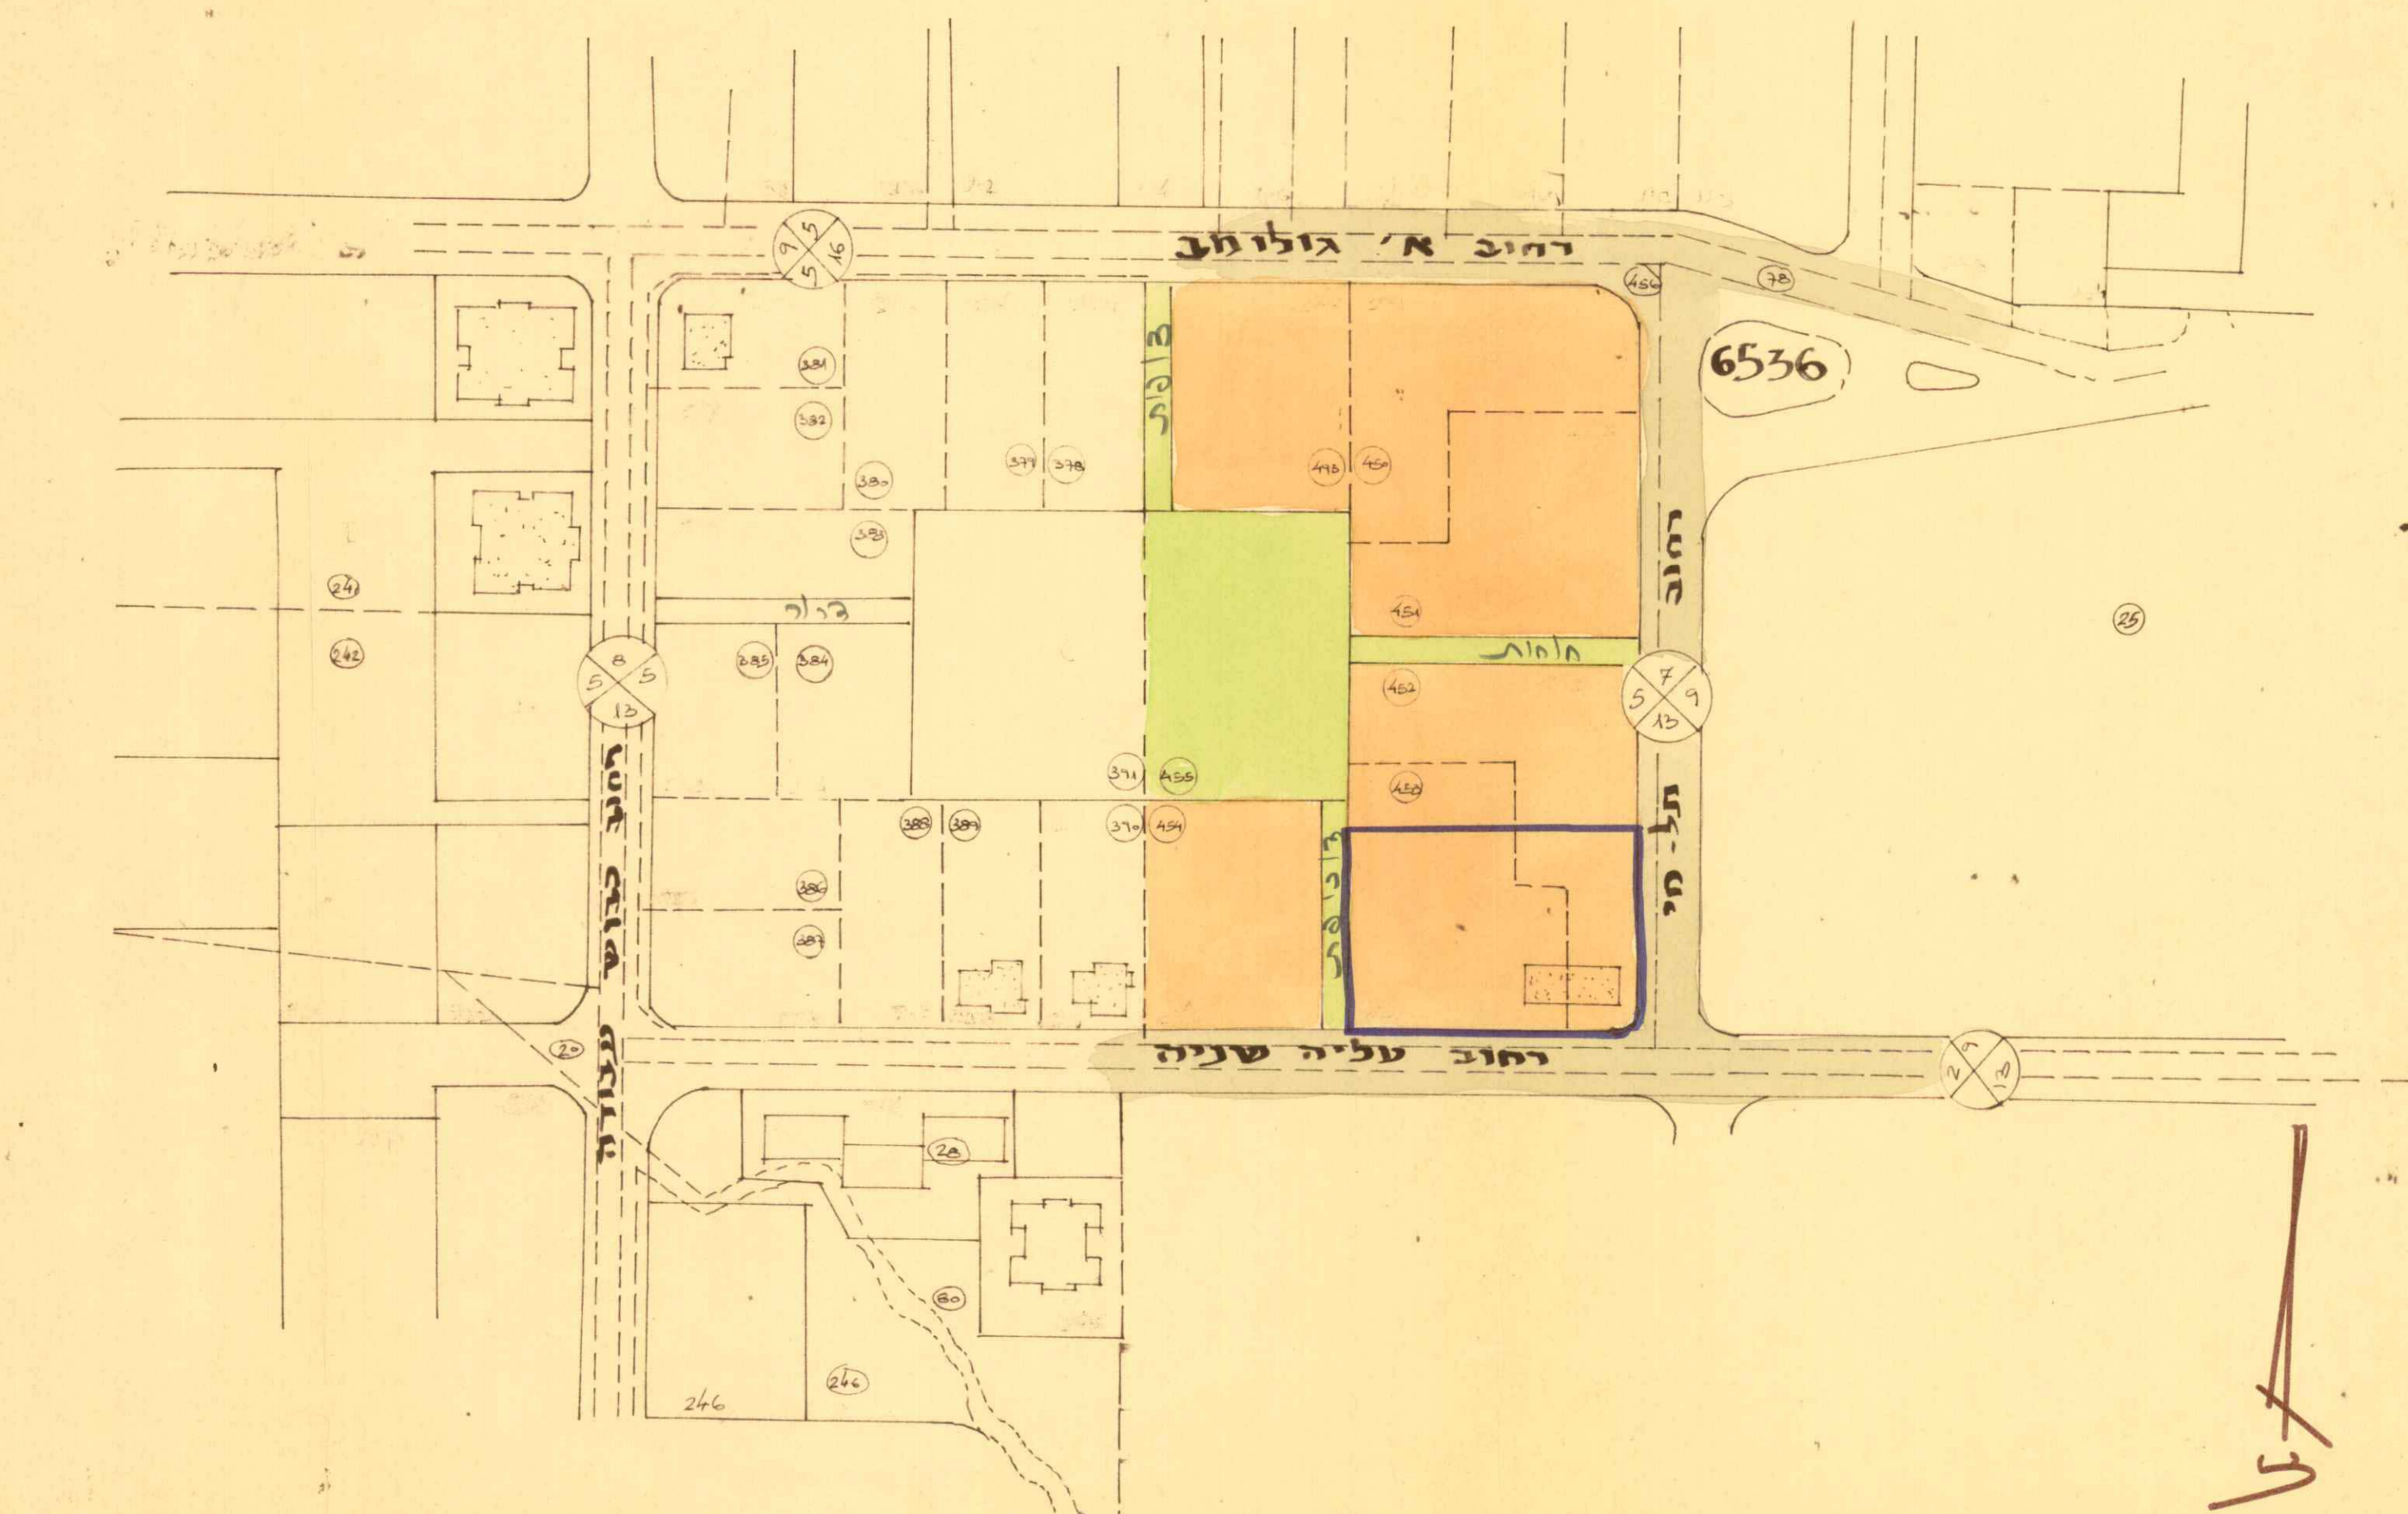

חשוב שלמים

מסלול רשום	מסלול מוצע
גוש	חלקה
6536	452 (3)
222	אורמתיים א
0.135	חלקה
0.135	הרחבת דרך

משרד הפנים
חוק התכנון והבניה תשכ"ה-1965
מחוז תל-אביב
מרחב תכנון מקומי
תכנית מס. 1483
הועדה המקומית בשיבתה ה-78 (מסלול)
7.11.77
החלטת הוועדה
לתיאום התכנית
סגן מנהל מרכז התכנון

הועדה המקומית לתכנון ומרחב
תכנית מס. 1483
הועדה המקומית לתכנון ומרחב
תכנית מס. 123
מסלול 18977
מסלול 10.4.78

הועדה המקומית לתכנון ומרחב
תכנית מס. 1483
הועדה המקומית לתכנון ומרחב
תכנית מס. 114
מסלול 2596
מסלול 10.4.78