


תכנית שיכון ציבורי  
רמת השרון  
הוכנה על פי חוק רישום שיכונים ציבוריים  
(הוראת השעה) תשכ"ד 1964  
תכנית מס' 3/30/7  
ק.א. 1:625

אחוז : תל-אביב  
נפה : תל-אביב-יפו  
אקום : רמת השרון  
גוש : 6547  
חלקי חלקות : 38  
גוש : 6551  
חלקי חלקות : 33  
שטח התכנית : 7.538


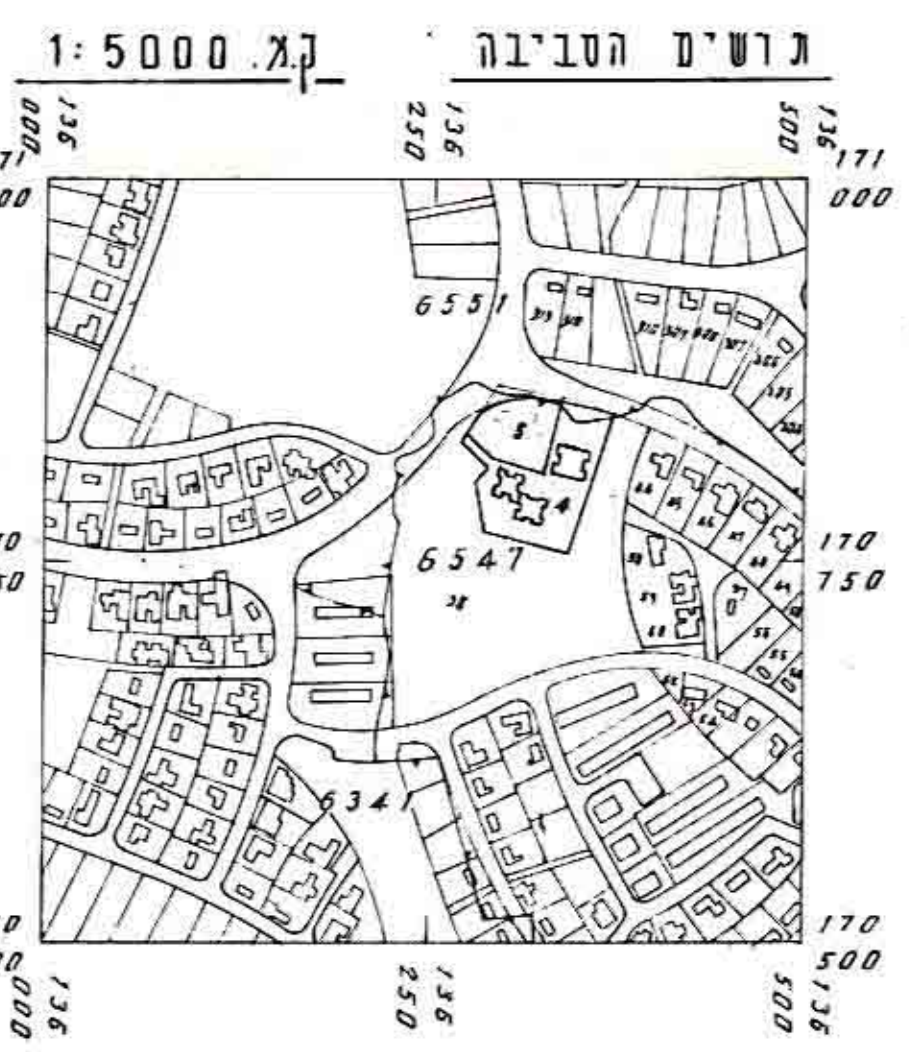


טבלת אזורי וטסה

| שטח האזור            | אזור גש | השטח בדונ | השטח ב % |
|----------------------|---------|-----------|----------|
| אזור גורד ומוניט טשה | II, I   | 4.865     | 64.5     |
| שטח לא נכלל          | 600     | 1.972     | 26.2     |
| דרכי ציבוריות        |         | 0.701     | 9.3      |
| סה                   |         | 7.538     | 100.0    |

אקרא

- גבול התכנית
- אזור גורד-רב קוצות
- שטח לא נכלל
- דרך ציבורית
- אניה פרטית
- נכות מעבר

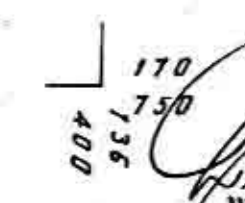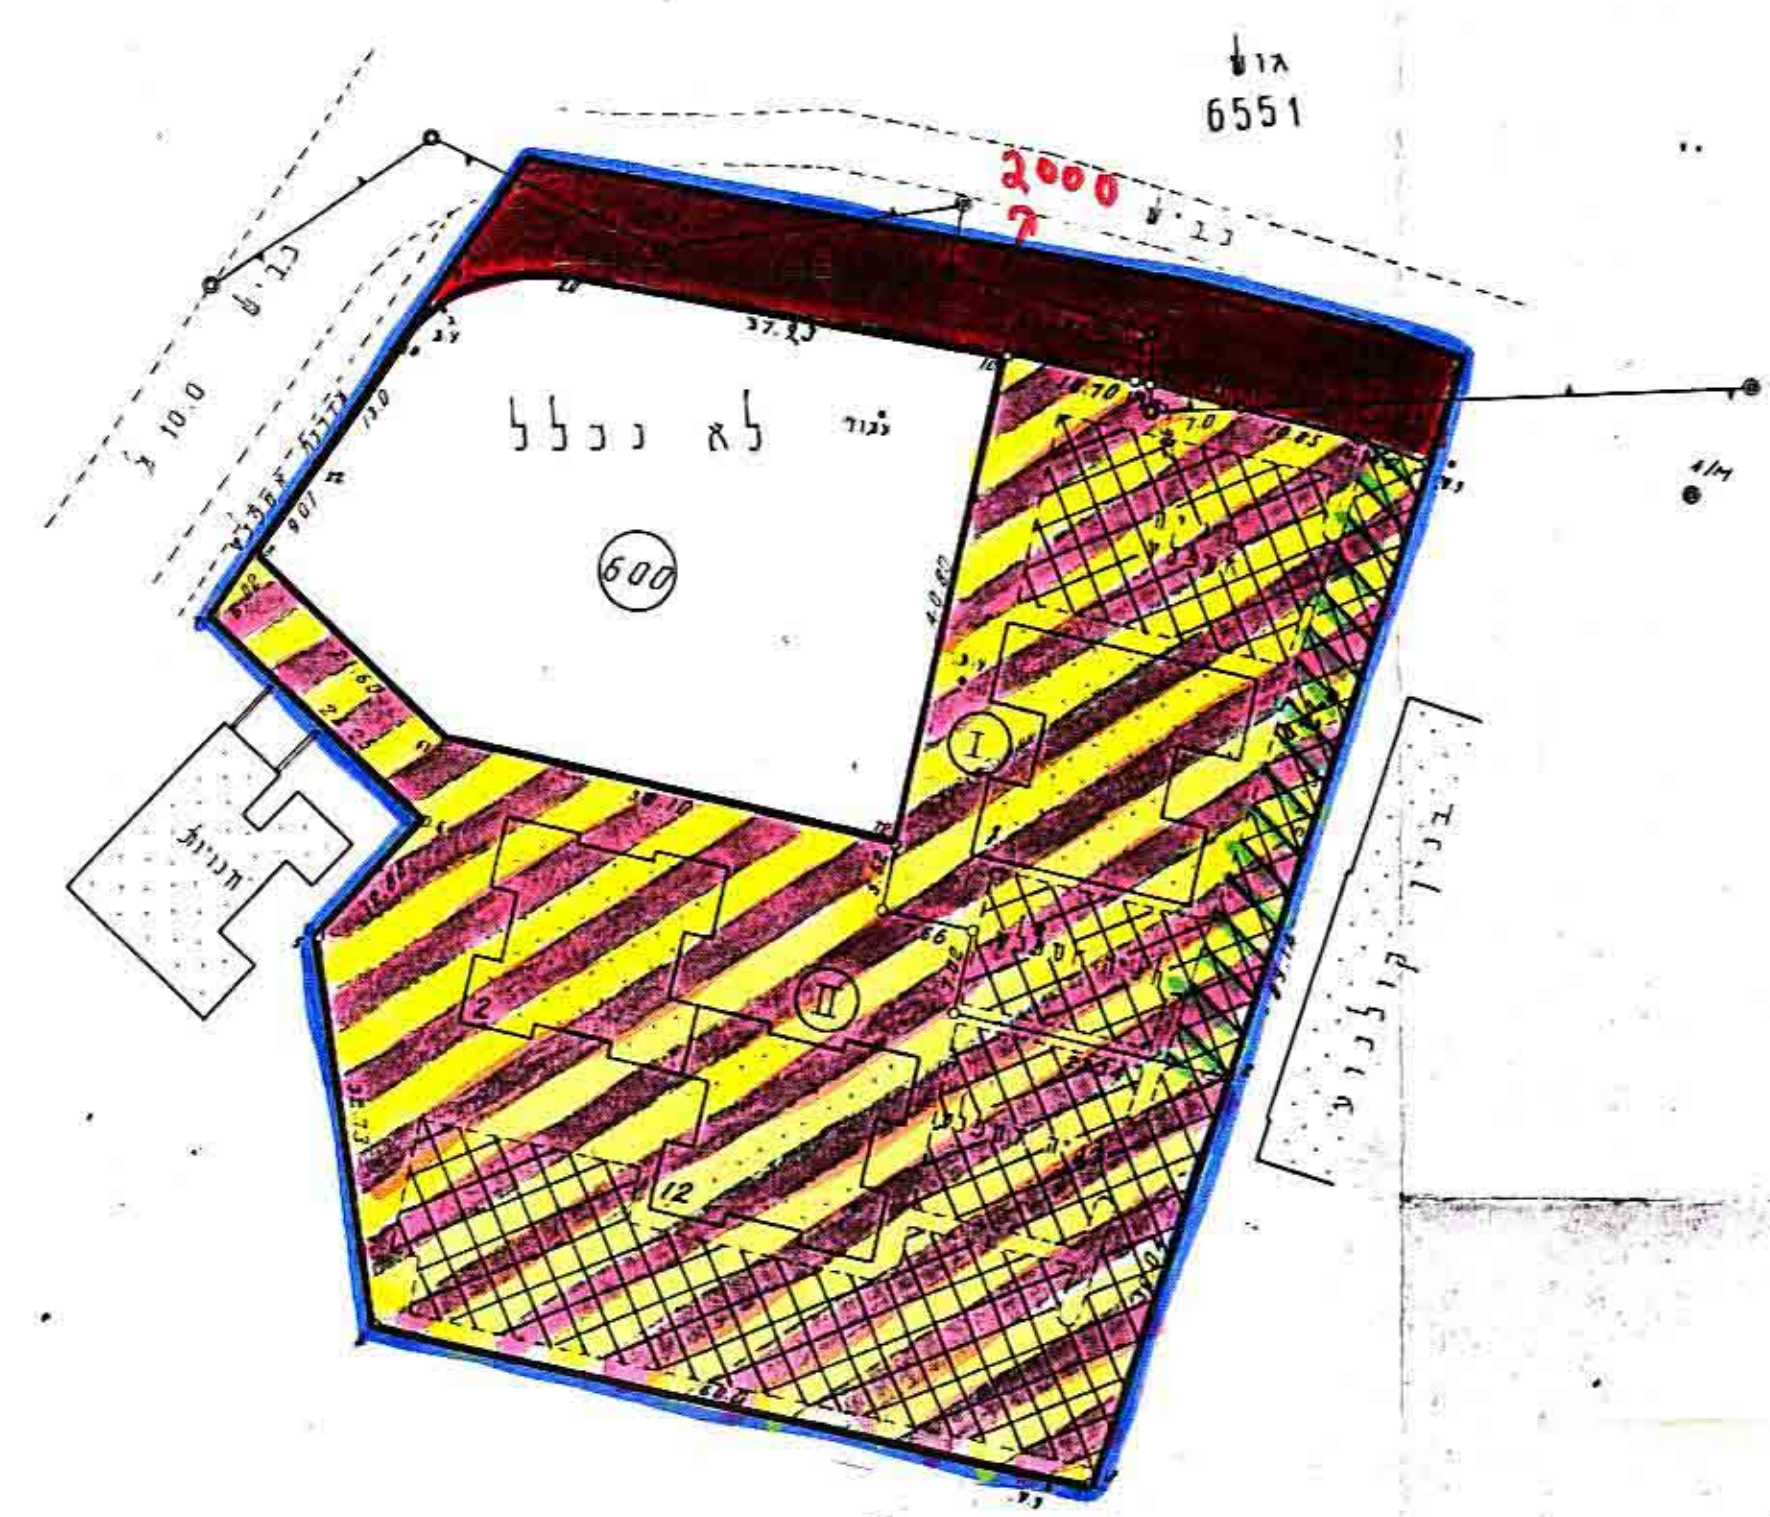

התיאור היוצם : אלרם  
התיאור המגיש : משרד המבנה והשיכון  
התיאור בעל הקרקע : מנהל מקרקעי ישראל

הצעה התכנית צבוסטת על תכנית גדידה של גודר  
גוטקן דוד קרני גטסל ד.ק. 29/76 גטאריך 2.1.1980

חוק רישום שיכונים ציבוריים  
הוראת השעה - תשכ"ד - 1964  
ועדת תאום  
אוישר בהתאם לחוק הנ"ל  
תאריך: 21.2.80  
מנהל המבנה והשיכון  
מנהל מקרקעי ישראל  
המנהל הכללי