

029
51512

תכנית שכון צבורי
רמת-השרון

חוקנה על פי חוק היסוס שכונים צבוריים
(הוראת השעה) תשכ"ד 1964
תכנית מס 3/30/6




ק.מ.: 1:1250

מחוז: תל-אביב
נפה: תל-אביב-יפו
המקום: רמת-השרון
גוש: 6418
חלקות: 152, 151, 37, 36
שטח התכנית: 23.430 ד'

חוק היסוס שכונים צבוריים
הוראת השעה - חש"ד - 1964
ועדת תאום
אושר בהתאם לחוק הנ"ל
תאריך: 7.12.78
חתימת נציג שר הבינוי והשיכון
חתימת נציג שר הפנים
חתימת נציג מנהל מטרקני ישראל


חתימת היוזם : ש"כ"ן ופיתוח לישראל בע"מ
חתימת המגיש : משרד הבינוי והשיכון
חתימת בעל הקרקע : ש"כ"ן ופיתוח לישראל בע"מ

מבוסס על תכנית מדידה של אגף המדידות
המחשלתית מס. 3/5/64/8/97

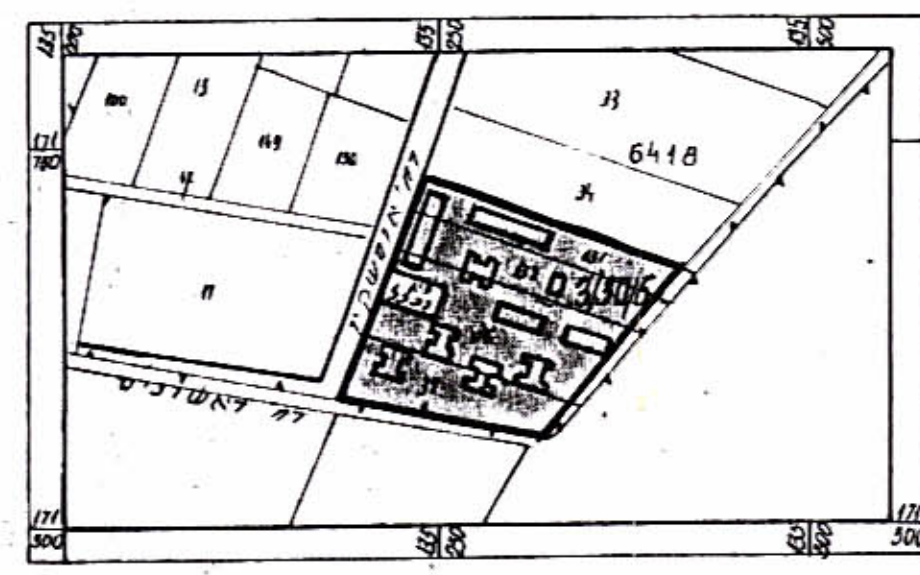


טבלת אזורים ושטחים

שטח האזור	מ"ר	שטח ב"ד	השטח ב.ד.
אזור מגורים 1-9	10.220	43%	
חניה פרטית	600	16%	
שטח לבניה ציבורית	900	17%	
דרך וחניה ציבורית	4.370	19%	
שטח לא נכלל בתכנית	500	5%	
סה"כ	23.430	100%	

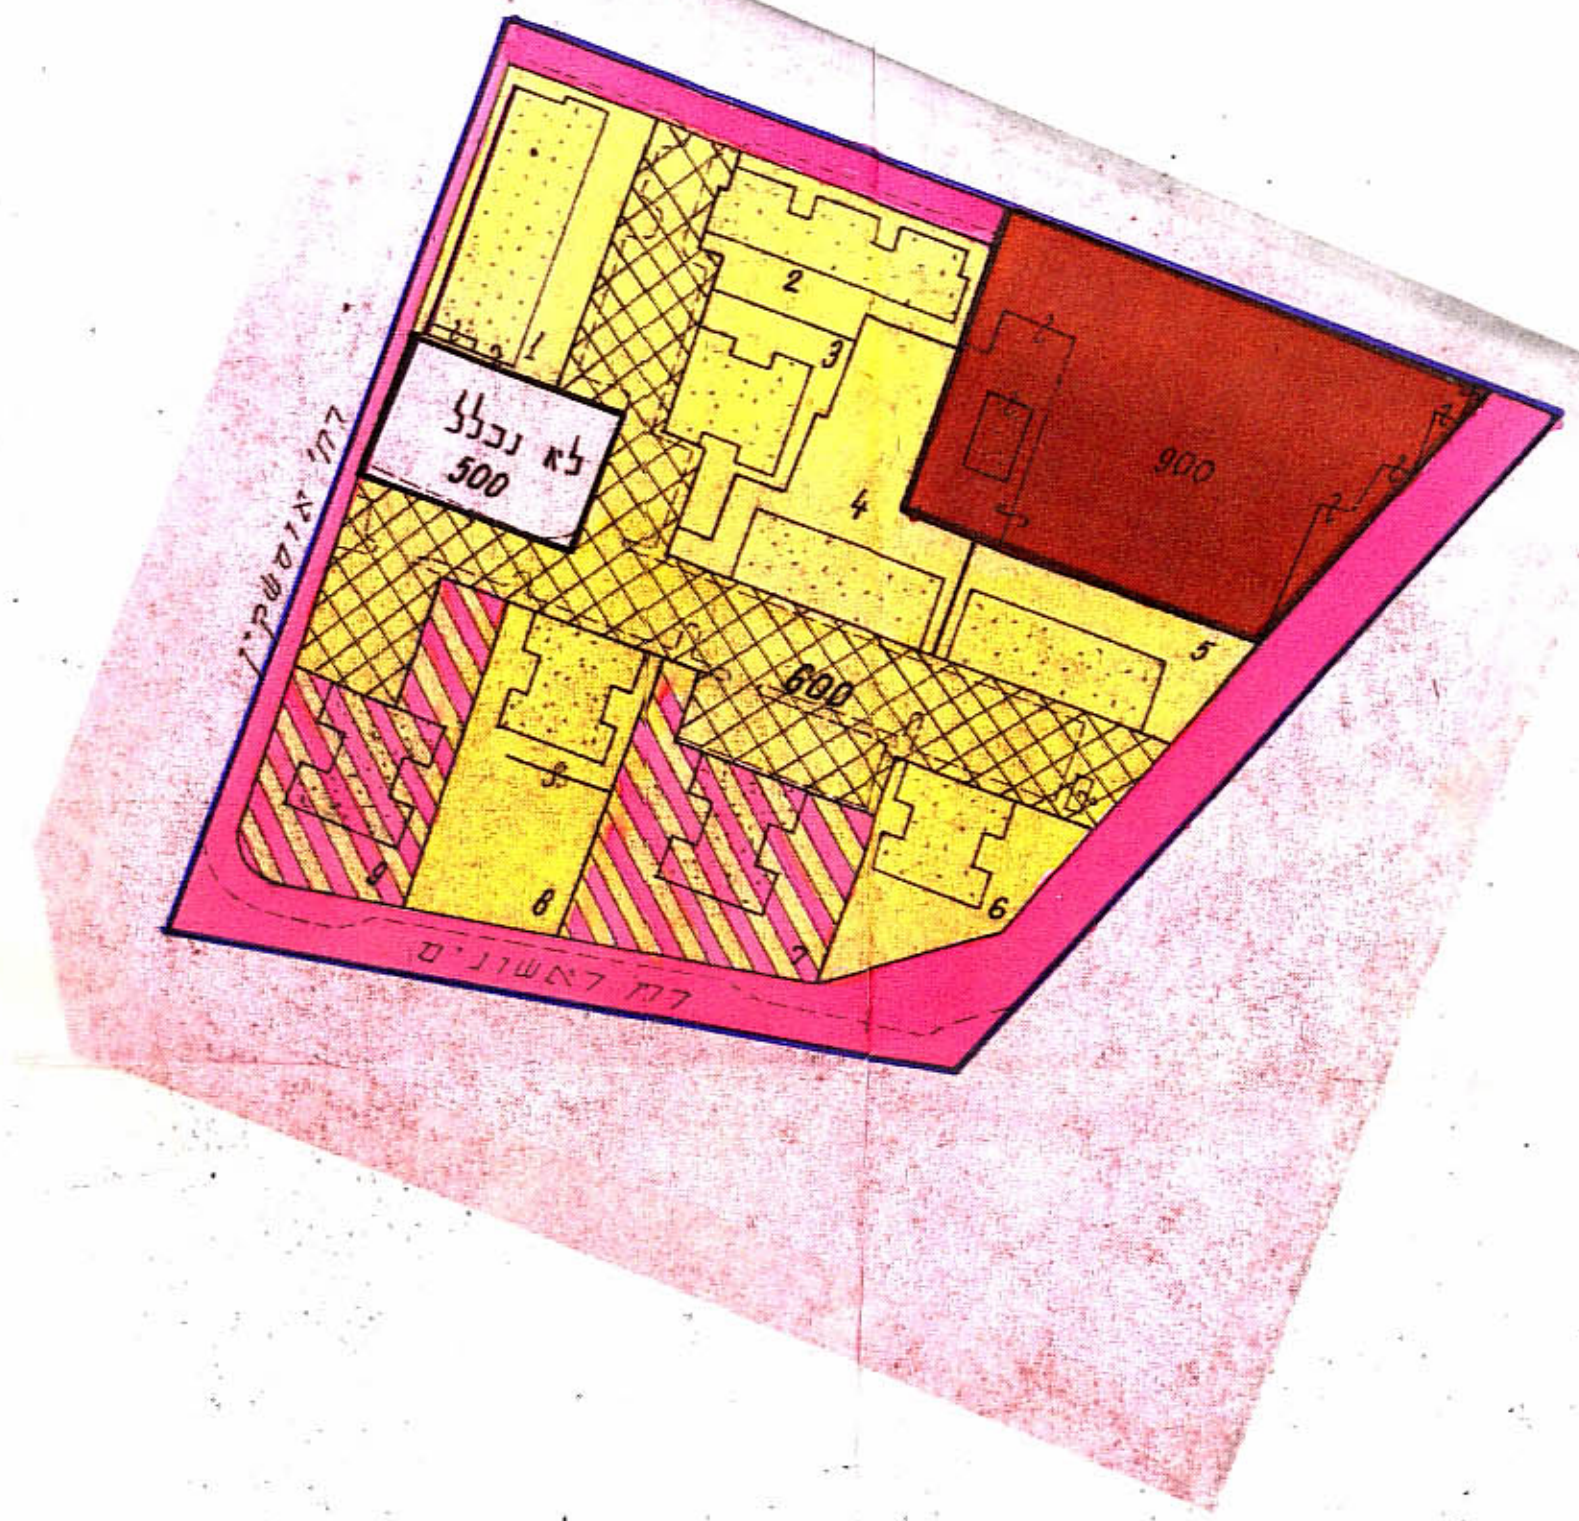

מקרה

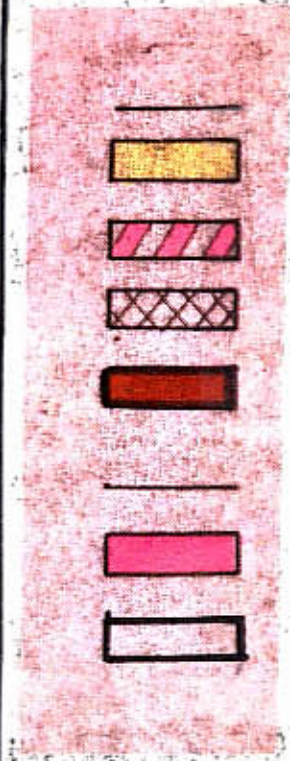

גבול התכנית
אזור מגורים 4-3 קומות
אזור מגורים רב קומות
חניה פרטית
שטח לבניה ציבורית
חצית מסחרית
דרך
שטח שלא נכלל