

המועצות המקומיות כפר שארדוד

גדל: פ: 6674. חלקי דוד: 22, 46, 27, 28, 44, 42, 47 (חלקי)

שטח התכנית 19.421 חמ"ד

היוזמים: המועצה המקומית כפר שאדיהו

המכתב : ע. מזהילבד, אדריכל


חוקיאל ה' יחזקיה :

חזקת כלת הלוהבין :

ש. מוהילבר. ארכימקס
רח' שינמין 42 תל-אביב - מל. 621370

17 JAN 1972 : 77747

חותכות

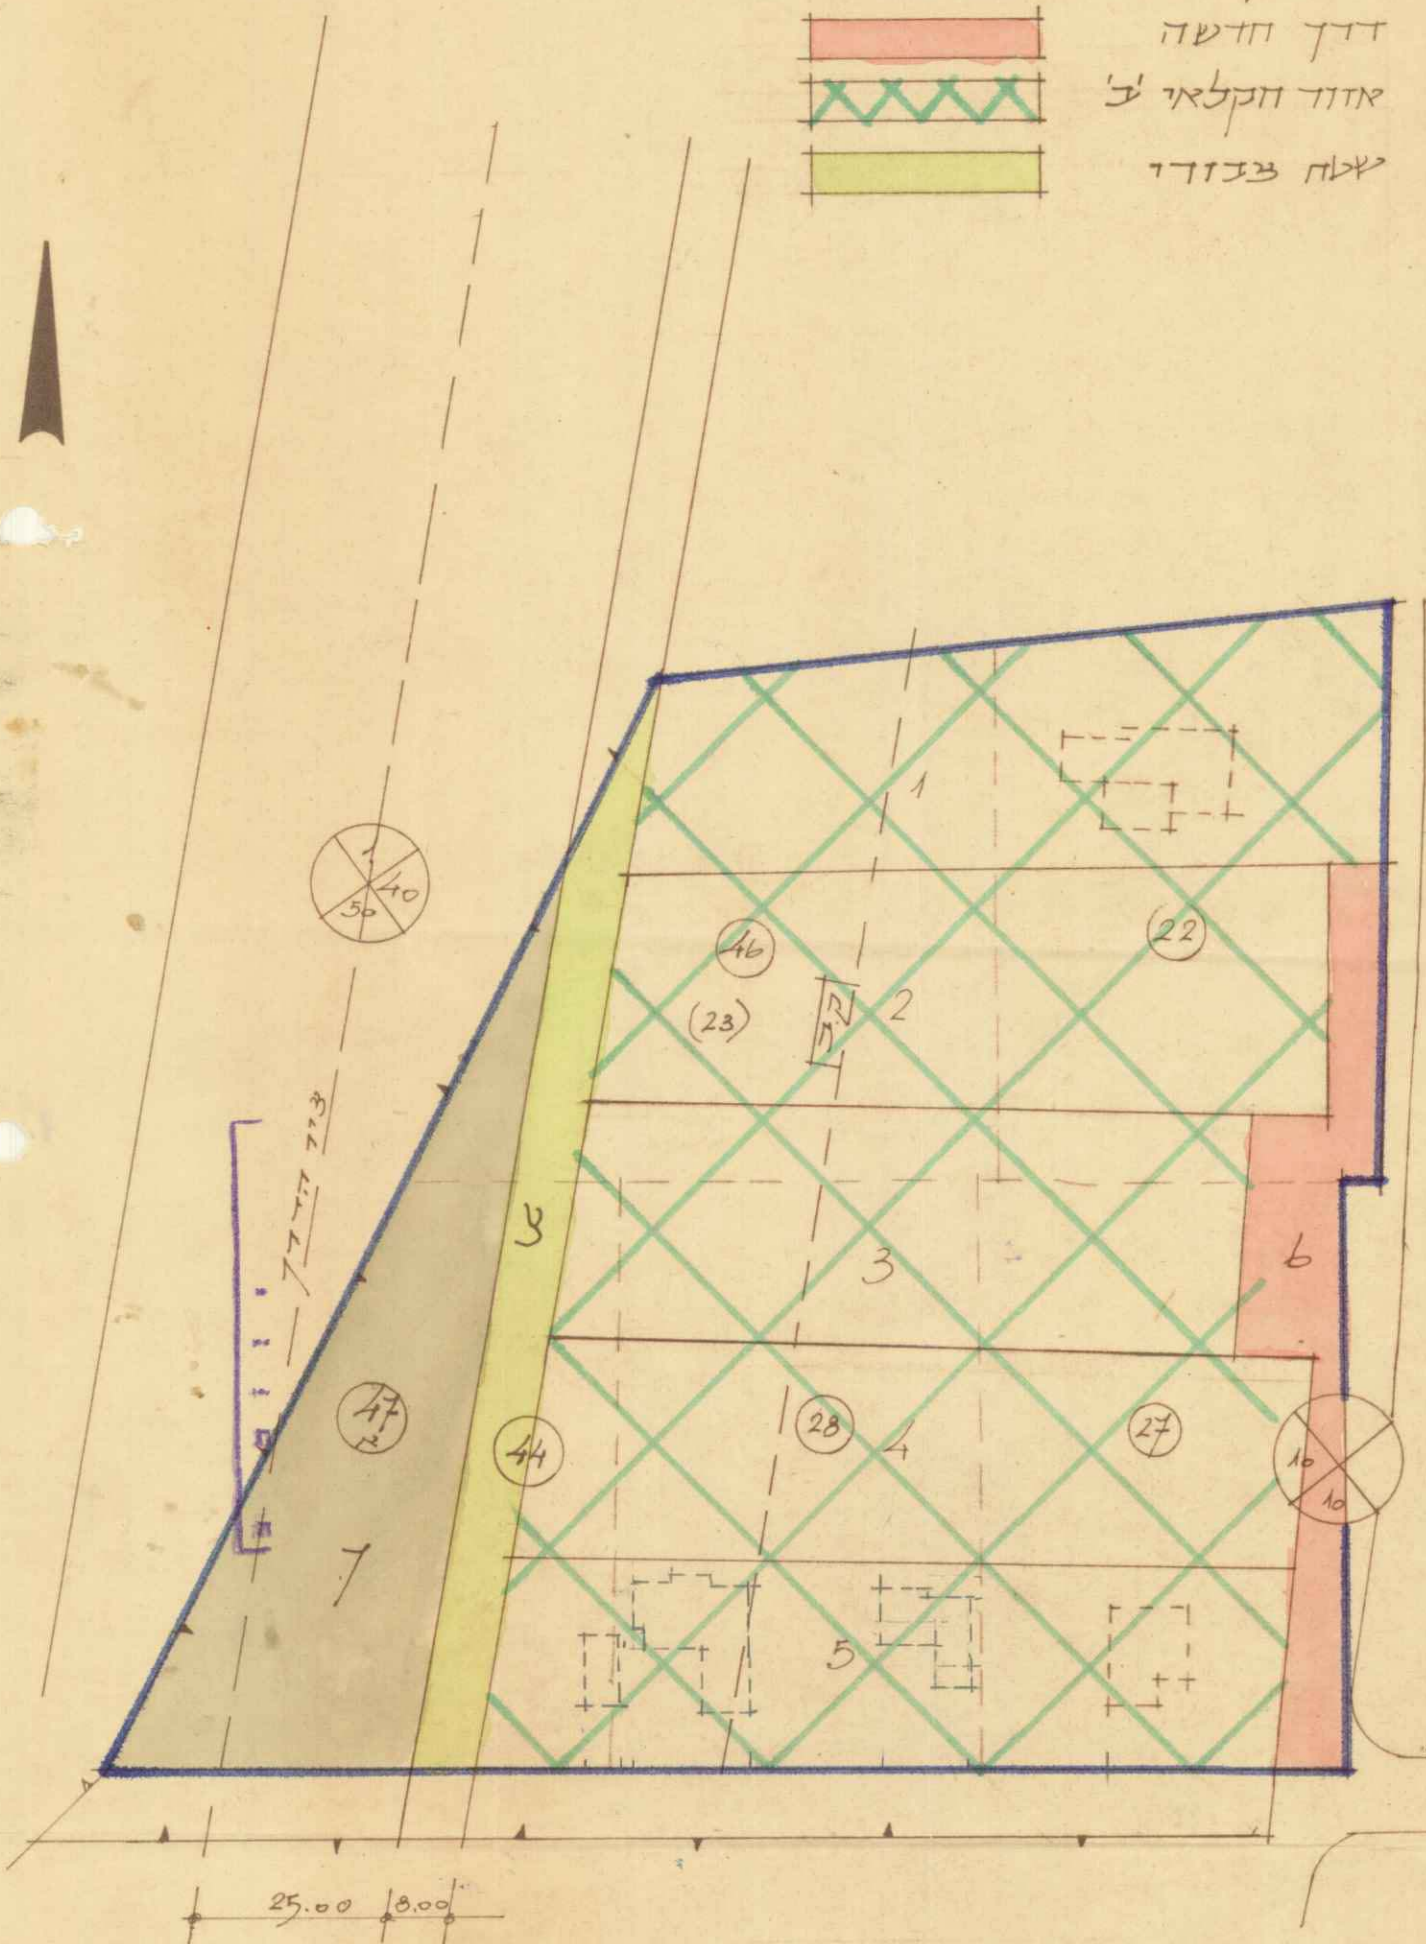


$\lambda: 1000$. b.p

לדח שלוחים (התאמה לדרך טנייה 250' דוח)

[illegible]

תרשימו המבינה
ק. כ. 1:2500

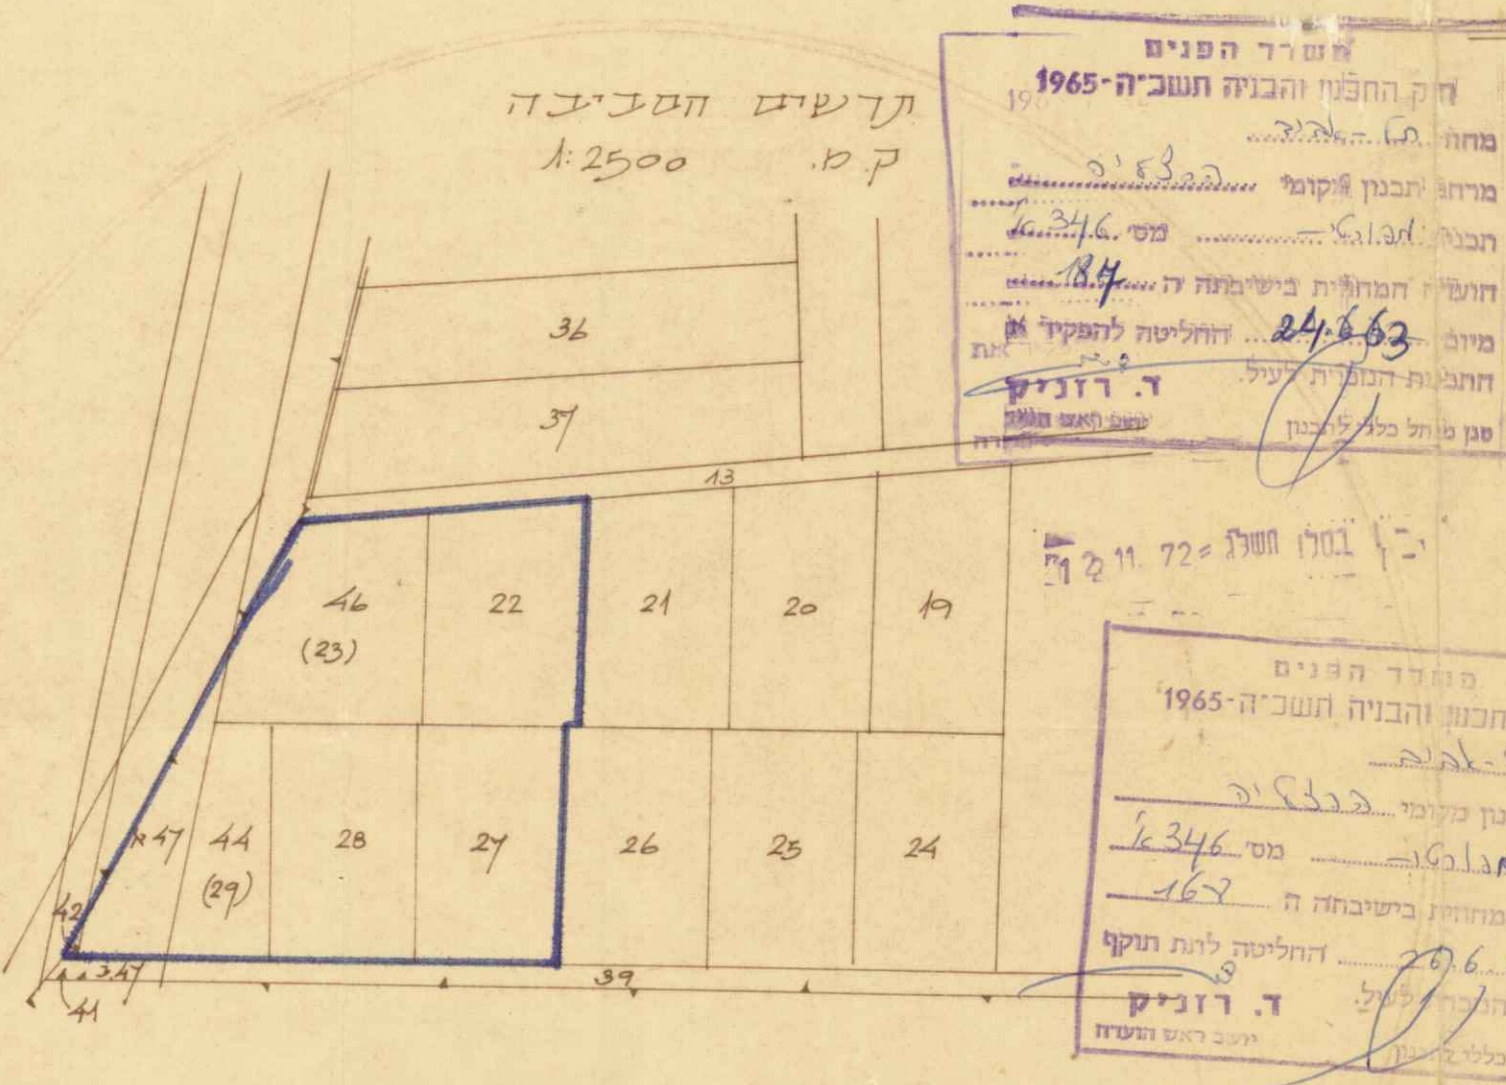[illegible]

בסלול חשולג = 72 11. 21

מסדר הפנים

חוק התכנון והבניה תשכ"ה-1965

מחוז מ.א.ב.

מרחב תכנון מקומי ג.ב.ב.ב.

תכנית מ.א.ב.ב. מס' 16346

תוספת המחוזית בשיטתה ה 167

מיום 2.6.70 החליטה לתת תוקף

לתכנית המקומית לעיל

ד. רוניק

עוזר ראש העיר

סגן מנהל כללי

[illegible][illegible]