

תכנית שכונ צבורי הרצליה

הוכנה על פי חוק רישום שכונות
צבוריים (הוראת השעה) תשכ"ד 1964.

תכנית מס': 3/29/31



- מקרא
- גבול התכנית
 - אזור מגורים זק או קוטגים
 - מגרש לבניני צבור
 - דרך קיימת/מוצעת
 - 589 מס' חלקה ישומה
 - גבול גוש

חוק רישום שכונות צבוריים
הוראת השעה - תשכ"ד - 1964
ועדת תאום
אשר בהתאם לחוק הנ"ל
תאריך: 20.5.86

חתימת נציג שר הבינוי והשיכון: _____
חתימת נציג שר הפנים: _____
חתימת נציג שר המשפטים: _____
חתימת נציג מנהל מקומות יישובים: _____
חתימת נציג מנהל מקרקעי ישראל: _____

ק.מ. 1:1250

גוש 6669 חלקות 588-584, 571, 569

שטח התכנית: 14,495 ד'


חתימת היועץ: מינהל מקרקעי ישראל

אישור
השר
הבינוי והשיכון

יוסף
השר
הבינוי והשיכון

חתימת המביע: משרד הבינוי והשיכון

חתימת בעל הקרקע: מינהל מקרקעי ישראל

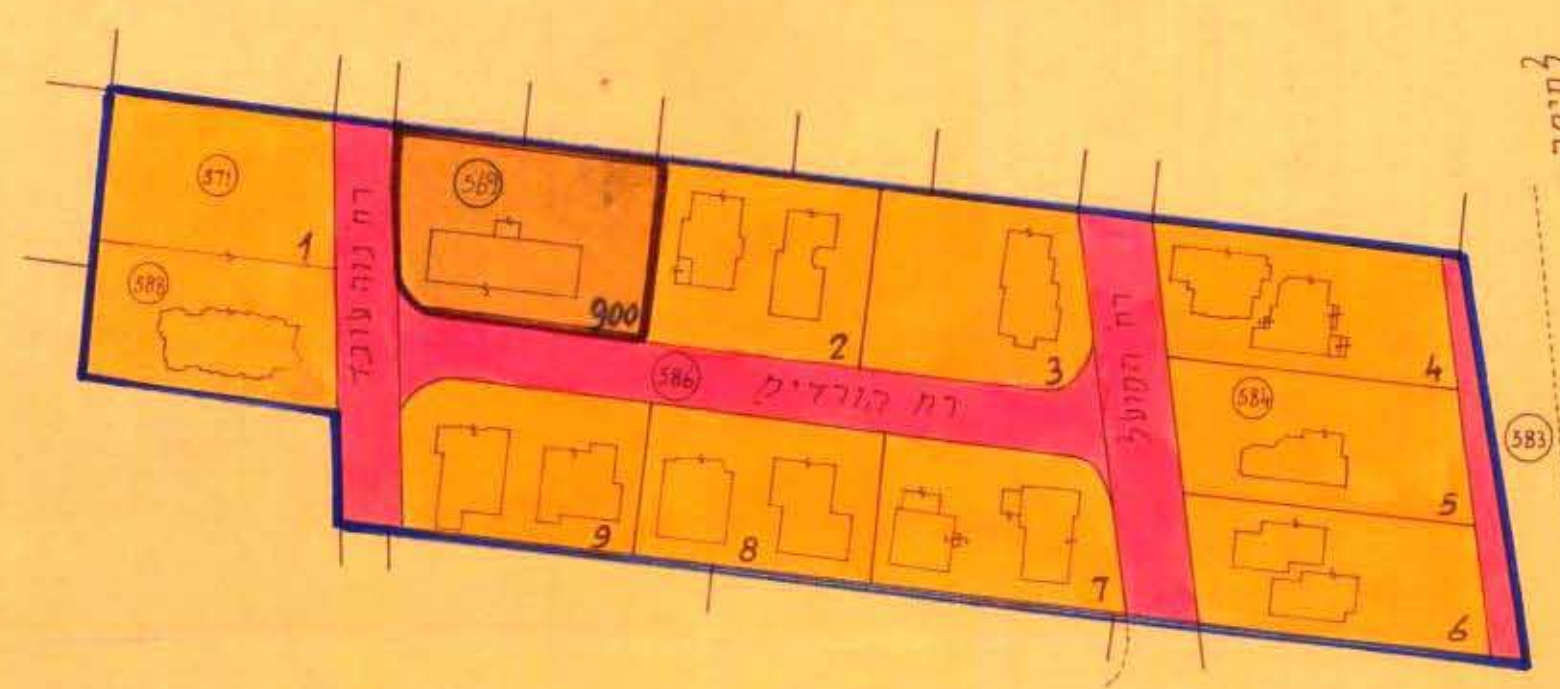

טבלת האצורים והשטחים

שם האזור	מס' התבנית	שטח בדונמים	שטח ב' / ז'
אזור מגורים זק או קוטגים	1-9	10,234	70.60
מגרש לבניני צבור	900	1,277	8.80
דרכים וחניות צבוריות		2,984	20.60
		14,495	100.00

תוכנית זו הוכנה לפי תכנית לצרכי רישום י.ה. 82/ד
שהוכנה על ידי מחלקת המדידות של מינהל מקרקעי
ישראל מחוז תל-אביב.