

תכנית שיכון צבורי

# תל-אביב נוה-שרת

הוכן על פי חוק רישום שיכונים צבוריים  
(הוראת שעה) תשכ"ד 1964

## תכנית מס 3/01/16


מחוז : תל אביב

נפה : תל אביב יפו


גוש : 6335 חלק מחלקה: 273

### שטח התכנית 5.300 ד' בערך

קנה מידה : 1:625

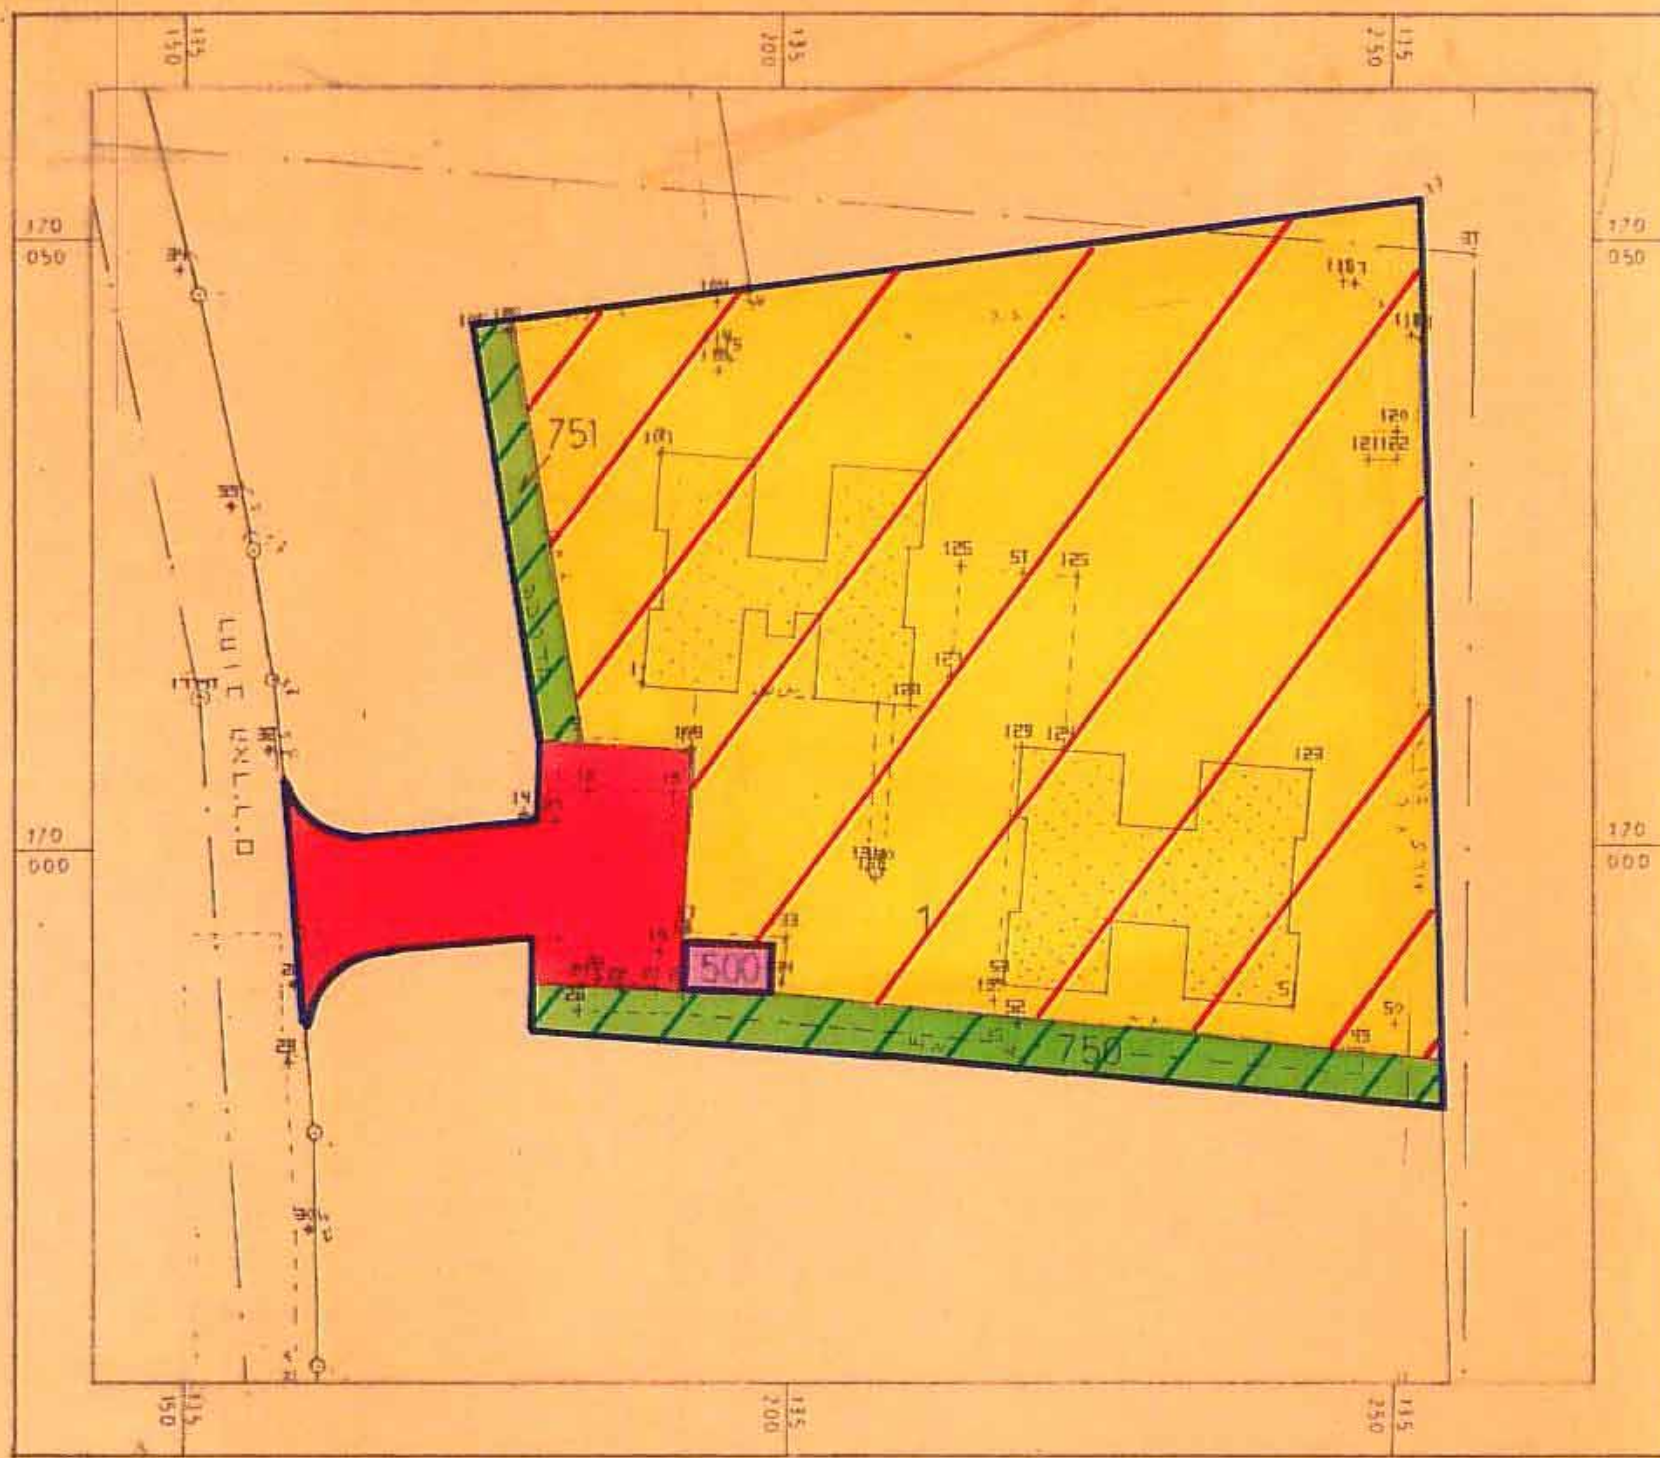

תרשים הסביבה ק.מ. 1:2500

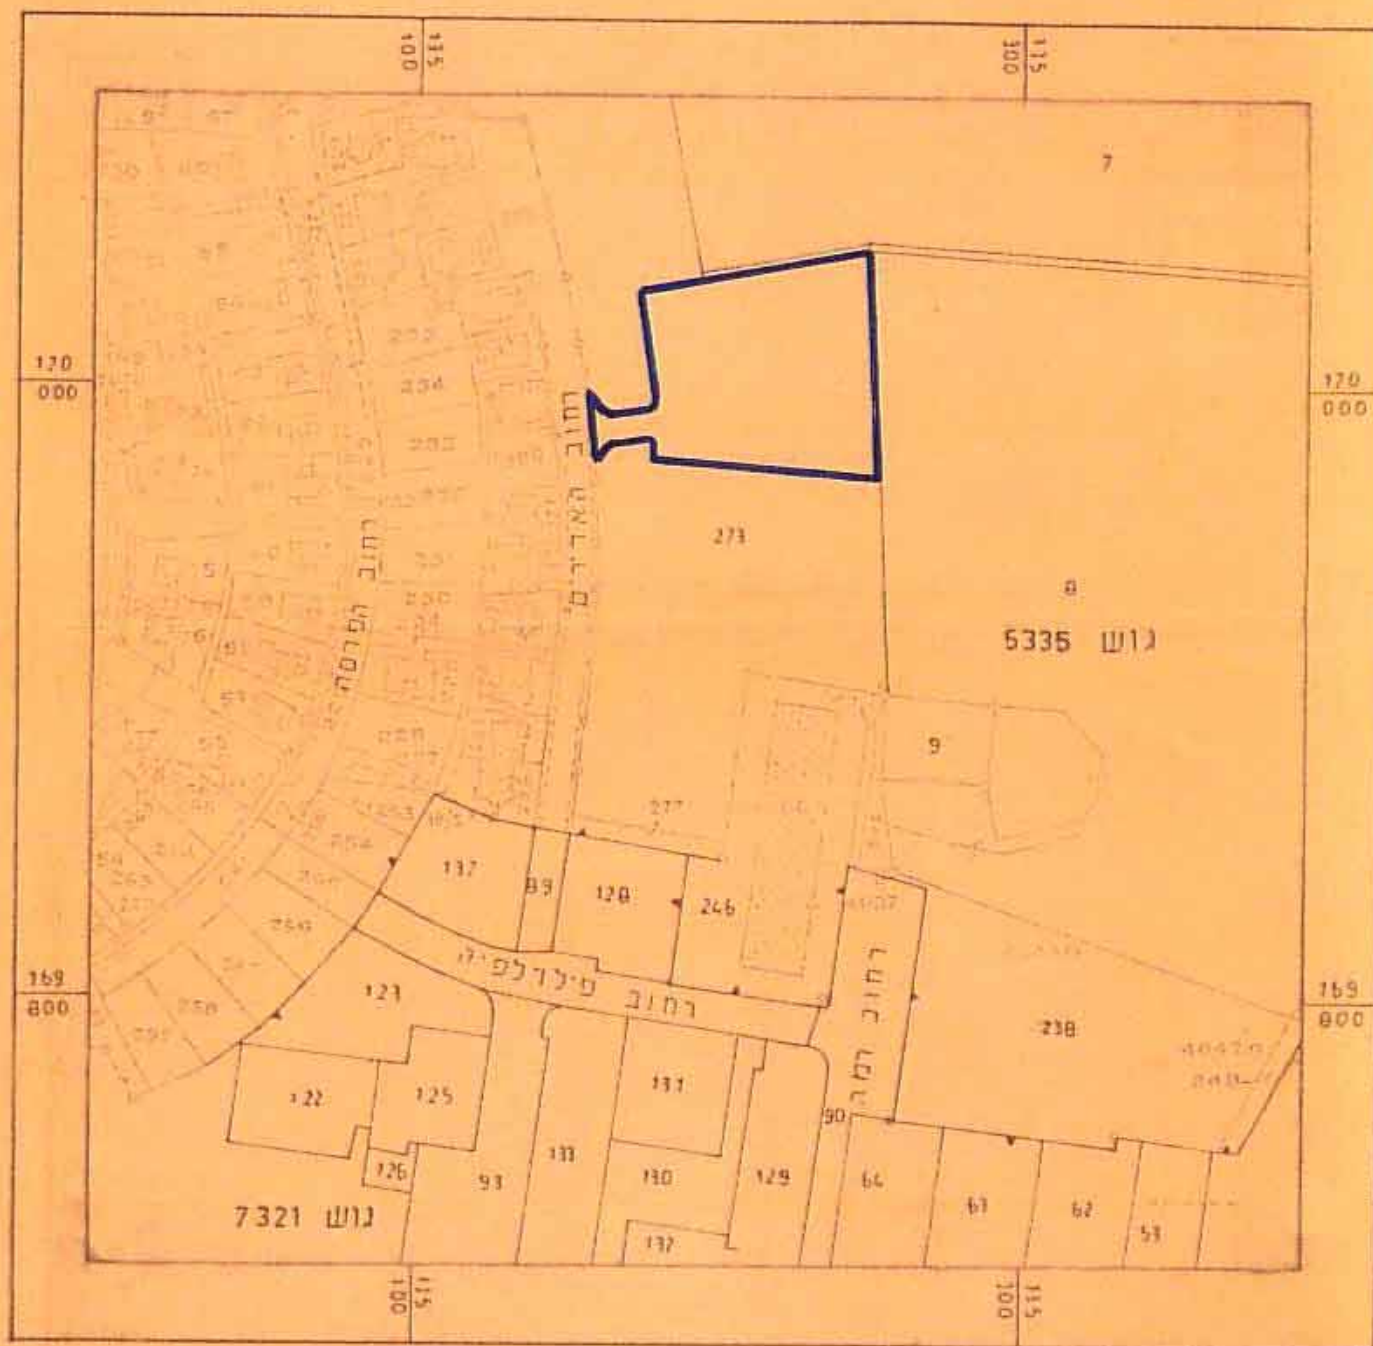

לוח שטחים והאזורים

שם האזור	מס המנרשים	שטח בדמ' בערך	שטח %
מגורים רב קומות	1	4.383	82.70
מתקנים הנדסים	500	0.032	0.60
דרך להולכי רגל (שביל)	750, 751	0.420	7.93
דרך קיימת מוצעת		0.455	8.77
סה"כ		5.300	100.00

מקרא

- גבול התכנית
- מגורים רב קומות
- מתקנים הנדסים
- דרך להולכי רגל (שביל)
- דרך קיימת/מוצעת ומקום חניה ציבורי

חתימת בעל הקרקע : מנהל מקרקעי ישראל

חתימת היוזם

**אינו יוסף הס**  
מו"ד-מוסמך  
(רשיון 1409)  
אריאז מרזול למוסמך ומקדמות  
מנהל מקרקעי ישראל מוזן ת"א  
מל. 5617168 - 5619555

משרד הבינוי והשיכון

**חוק רישום שכונים צבוריים**  
הוראת השעה - תשכ"ד - 1964  
ועדת תאום  
**אושר בהתאם לחוק הנ"ל**  
תאריך: \_\_\_\_\_  
החתימה ופניו של הביטוי והשיכון  
החתימה ופניו של הביטוי  
חתימת נציג שר המשפטים  
חתימת נציג מנהל מקרקעי ישראל  
חתימת נציג הרשות הממשלתית