


מחלקת תכנון  
מחלקת תכנון - 2 החלק

# מרחב תכנון מקומי רמת-גן

תשריט מצורף לתכנית מס': רג/559  
שינוי לתכנית מפורטת מס': DE

מצב חדש  
קמ"ס 1:250

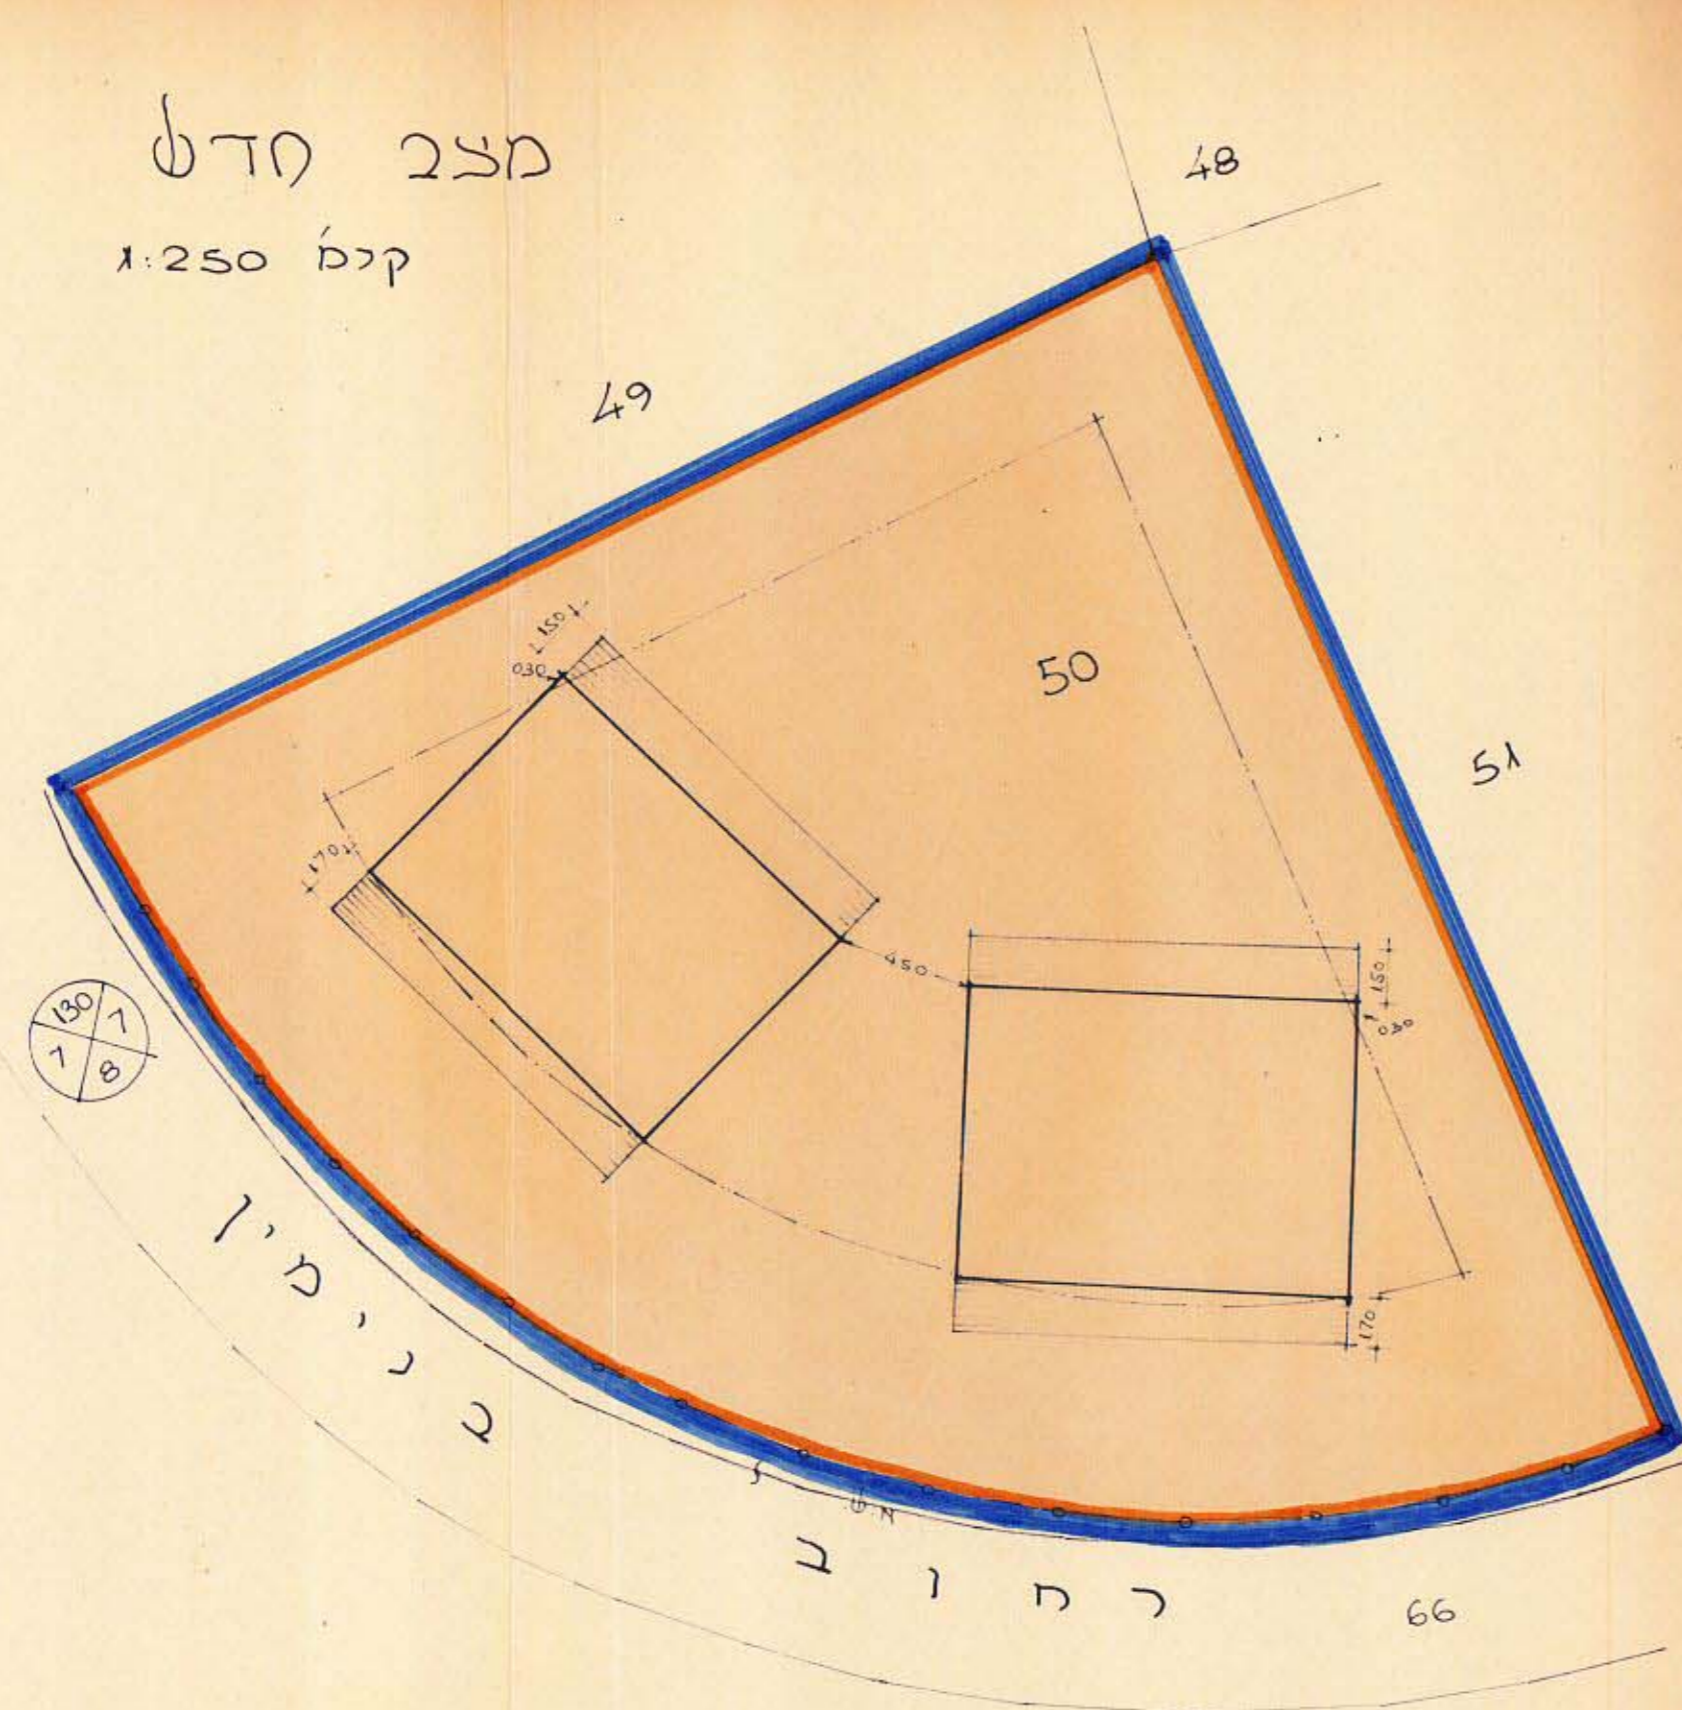

מחוז: תל-אביב  
נפה: תל-אביב-יפו  
עיר: רמת-גן  
גוש: 6109  
חלקה: 50  
שטח התכנית: 1,277.00 מ<sup>2</sup>

בעל הקרקע: חתומת בעל הקרקע:  
יוזם התכנית: יוזם התכנית:  
עורך התכנית: א'ב' א' לוכיה  
חתומת עורך התכנית: חתומת עורך התכנית:

## מקרא:




- גבול התכנית
- דרך קיימת
- דרך קיימת לפי DE
- דרך חדשה
- מצוק מאגורים א'
- " " א' לפי DE
- פעליה
- מאגורים מיוחד
- שטח קיים לכני צבוא
- צבואי פסוח מוצע
- ק"ם

## פרטים הסביבה ומצב ק"ם

לפי DE

לפי רג/115

לפי רג/340

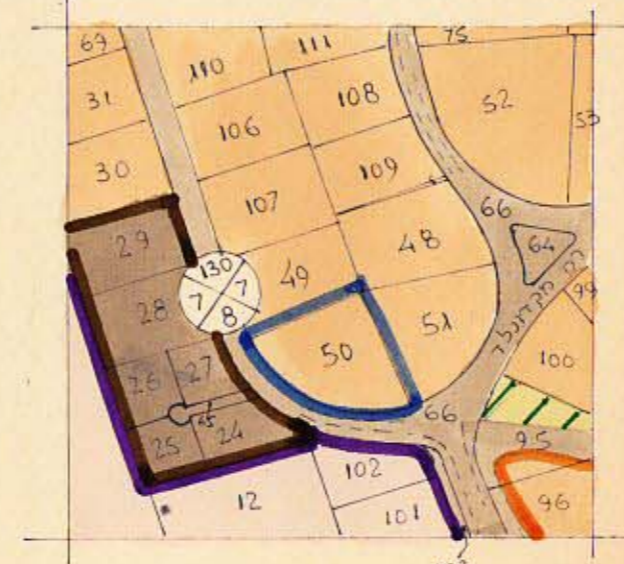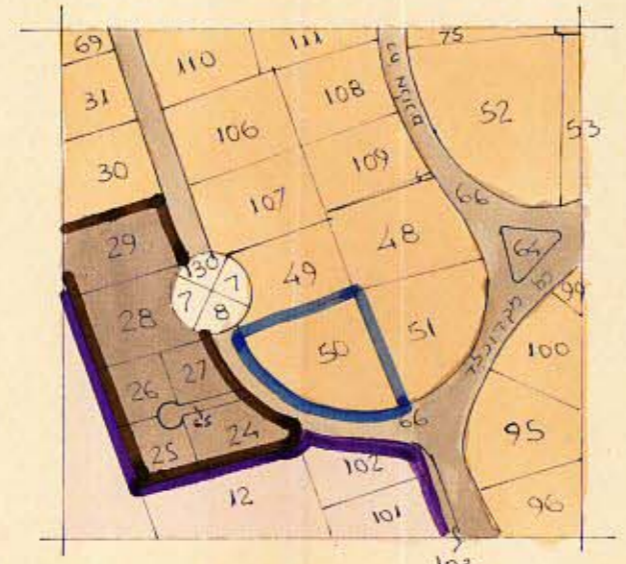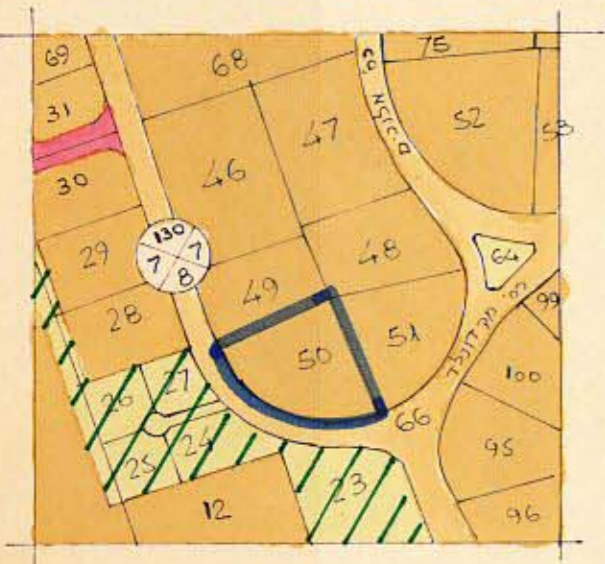

קנה מדה 1:2500

משרד הפנים  
חוק התכנון והבניה תשכ"ה-1965  
מחוז תל-אביב  
מרחב תכנון מקומי רמת-גן  
תכנית מס' רג/559  
הועדה המחוזית בשיבתה ה-23  
מיום 8.5.67 החליטה להפקיד את התכנית להגדרת לעיל  
סקן מתוקן כלי לוח  
יושב ראש הועדה

10.12.70

משרד הפנים  
חוק התכנון והבניה תשכ"ה-1965  
מחוז תל-אביב  
מרחב תכנון מקומי רמת-גן  
תכנית מס' רג/559  
הועדה המחוזית בשיבתה ה-105  
מיום 2.5.70 החליטה לתת תוקף  
לחלטתה לעיל  
יושב ראש הועדה

הועדה המקומית לתכנון ובינוי  
רמת-גן  
התכנית הועברה לועדה המקומית  
לחקירה בשיבתה מס' 14  
מיום 10.10.66  
יושב ראש הועדה