

מאוס 1-1
אקט 1-2-1965

בזרחב תכנון בנקודי רחוב-גן
תשריט מצורף לתכנית רג' 273/
שינוי לתכנית מספר 6205

מחוז: תל-אביב
נפה: תל-אביב-יפו
עיר: רמת-גן
גוש: 6205
חלקות: 40-44, 54-57
שטח התכנית: 5113 מ²
בעל הקרקע: שונים
יוזם התכנית: הועדה המקומית
עורך התכנית: מחלקת להנדס העיר.

מקרא:

-  גבול התכנית
-  דרך קיימת
-  דרך חדשה
-  אזור מגורים ב
-  שטח עבורי כוח
-  שטח לבנין צבוי
-  חס' הדרך
-  קווי בנין
-  רוחב הדרך
-  שטח מדעלצה
-  מבנה להריסה



הועדה המקומית
תשריט
התכנית תחילה המועדון
תמונת כוונת מס' 79 תמונת 27.4.65
תמונת כוונת מס' 22 תמונת 23.5.65
תמונת כוונת מס' 61 תמונת 21.4.64

משרד הפנים
חוק התכנון והבניה תשכ"ה-1965
מרחב תכנון מקומי
תכנית אזורית מס' 273/1
תמונת כוונת מס' 63
תמונת כוונת מס' 15.5.65
לחסיני הנכנס ליעד
סגן שר הפנים

משרד הפנים
חוק התכנון והבניה תשכ"ה-1965
מרחב תכנון מקומי
תכנית אזורית מס' 273/1
תמונת כוונת מס' 63
תמונת כוונת מס' 15.5.65
לחסיני הנכנס ליעד
סגן שר הפנים

חס' התכנית: 1/714
תאריך: 3.2.65

מצב חדש
1:625

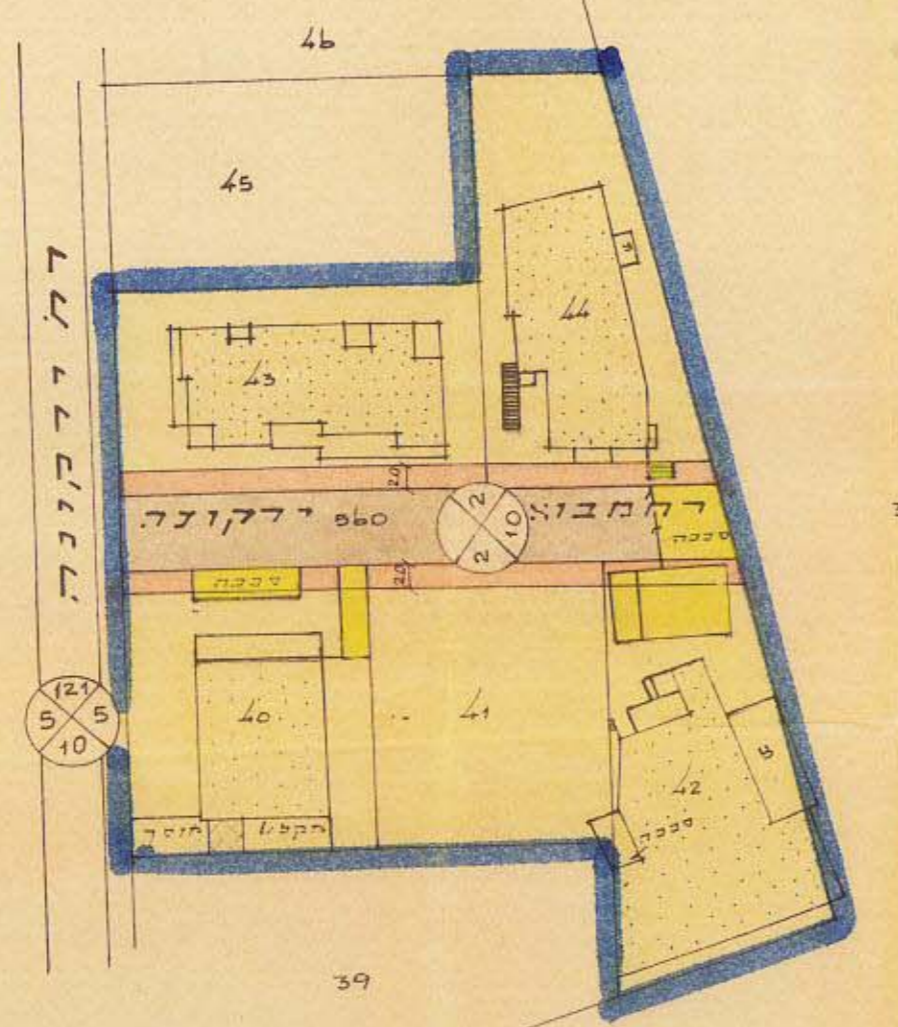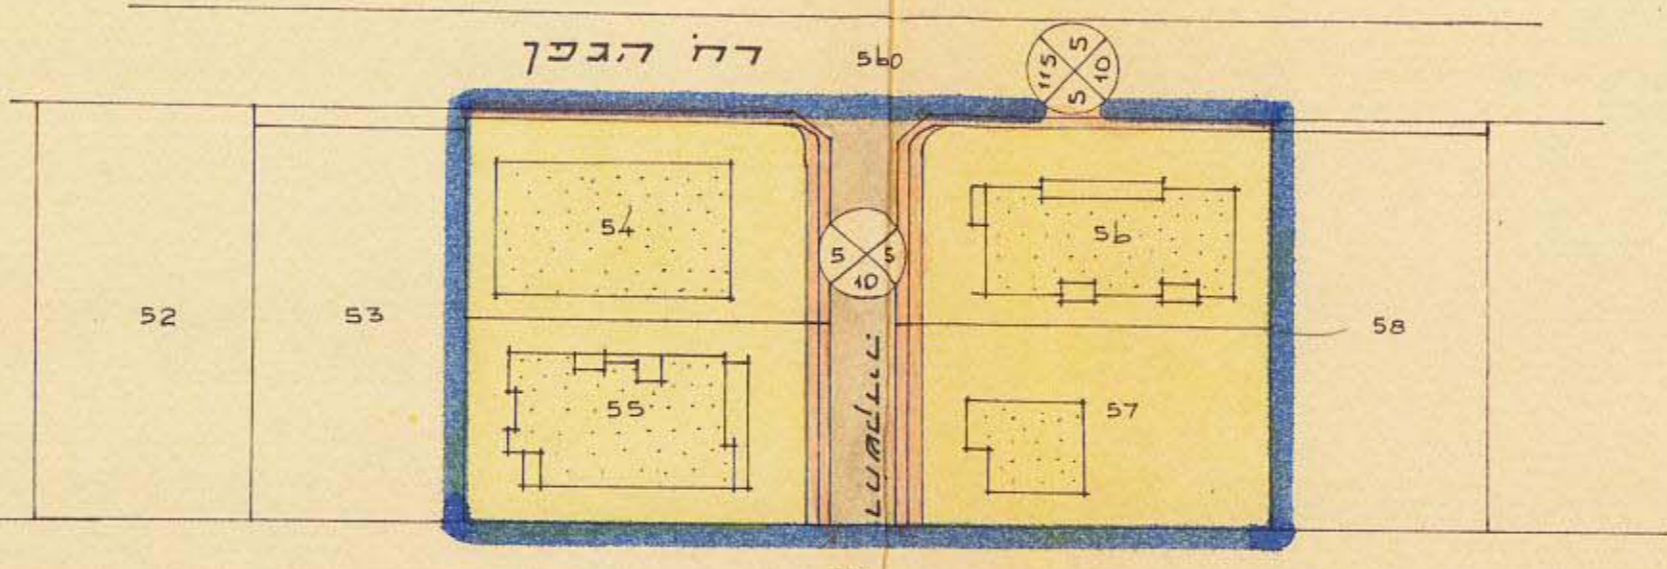

לוח השטחים

גוש	חלקה	שטח ב' א	ההפקעה	שטח אחר	ההפקעה
6205	40	499	40	489	
	41	500	38	462	
	42	517	22	495	
	43	500	60	440	
	44	503	37	466	
	54	520	44	476	
	55	522	34	488	
	56	520	43	477	
	57	522	34	488	
	560	510	דרג	510	4251
סה"כ ב' א	5113	862			
סה"כ א	100	17		83	

מצב קיים ותרשים הסביבה
1:2500

