

מרחב תכנון מקומי רמת גן  
 תשריט מצורף לתוכנית מתאר רג' 870  
 שינוי לתכנית מתאר רג' 340  
 בהתאם ל-340/ג



אודע-ניהול ומידע מקרקעין ונכסים כ"מ  
 אימות אישור  
 אושרה לתוקף ע"י ועדה  
 שם התוכנית

מחוז ; תל-אביב  
 נפה ; תל-אביב-יפו  
 עיר ; רמת-גן  
 גוש ; 6128



חלקה : חלק מח' 61, חלק מח' 530, חלק מח' 60,  
 שטח התכנית ; 1328 מ'²  
 בעל הקרקע ; עיריית רג'  
 יוזם התכנית ; הועדה המקומית לתכנון ובניה  
 עורך התכנית ; שמעון קורנויק בן-יוסף 4 רג'

מסדר תכני לבנין  
 קורנויק שמעון-יוסף  
 רמת-גן, תל-אביב-יפו

מקרא :

- גבול התוכנית
- אזור מגורים ג'
- דרך קיימת
- שטח לבנין ציבורי
- שטח ציבורי פתוח


מס' תכנון : 334/ג  
 מס' תכנון : 334/ג  
 מס' תכנון : 334/ג  
 מס' תכנון : 334/ג  
 מס' תכנון : 334/ג

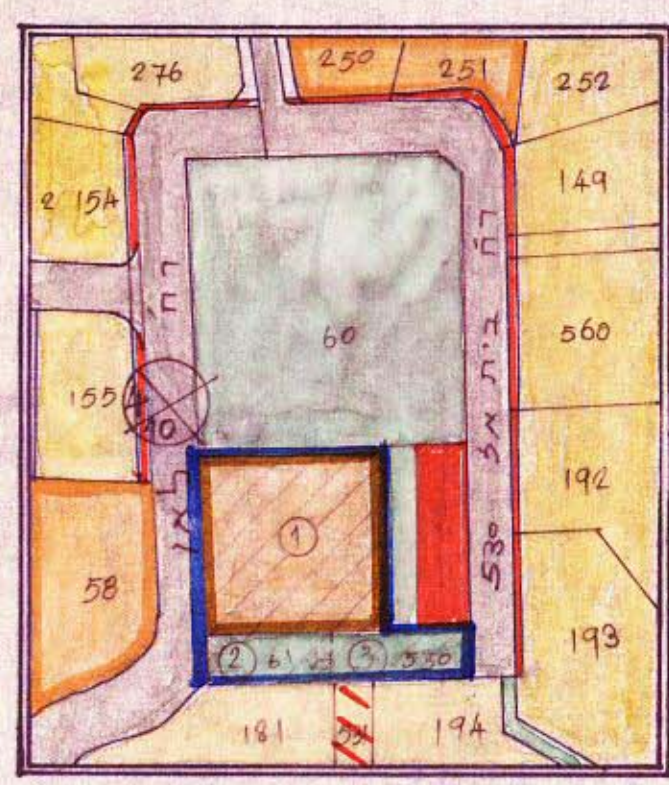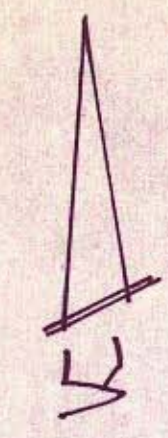

מצב לפני תכנית מתאר רג' 340  
 יצרטים הסביבה ק.ס. 1571250

גוש	מס' חלקה	מצב קיים		מצב חדש	
		שטח	יחיד	שטח	יחיד
6128	חלק 60	984	שטח לבנין ציבורי	1080	שטח לבנין ציבורי
	חלק 61	224	שטח ציבורי פתוח	140	שטח ציבורי פתוח
	חלק 530	120	שטח ציבורי פתוח	108	שטח ציבורי פתוח
		1328		1328	

חלקה 60 - שטח לבנין ציבורי 984  
 חלקה 61 - שטח ציבורי פתוח 224  
 חלקה 530 - שטח ציבורי פתוח 120  
 סה"כ 1328

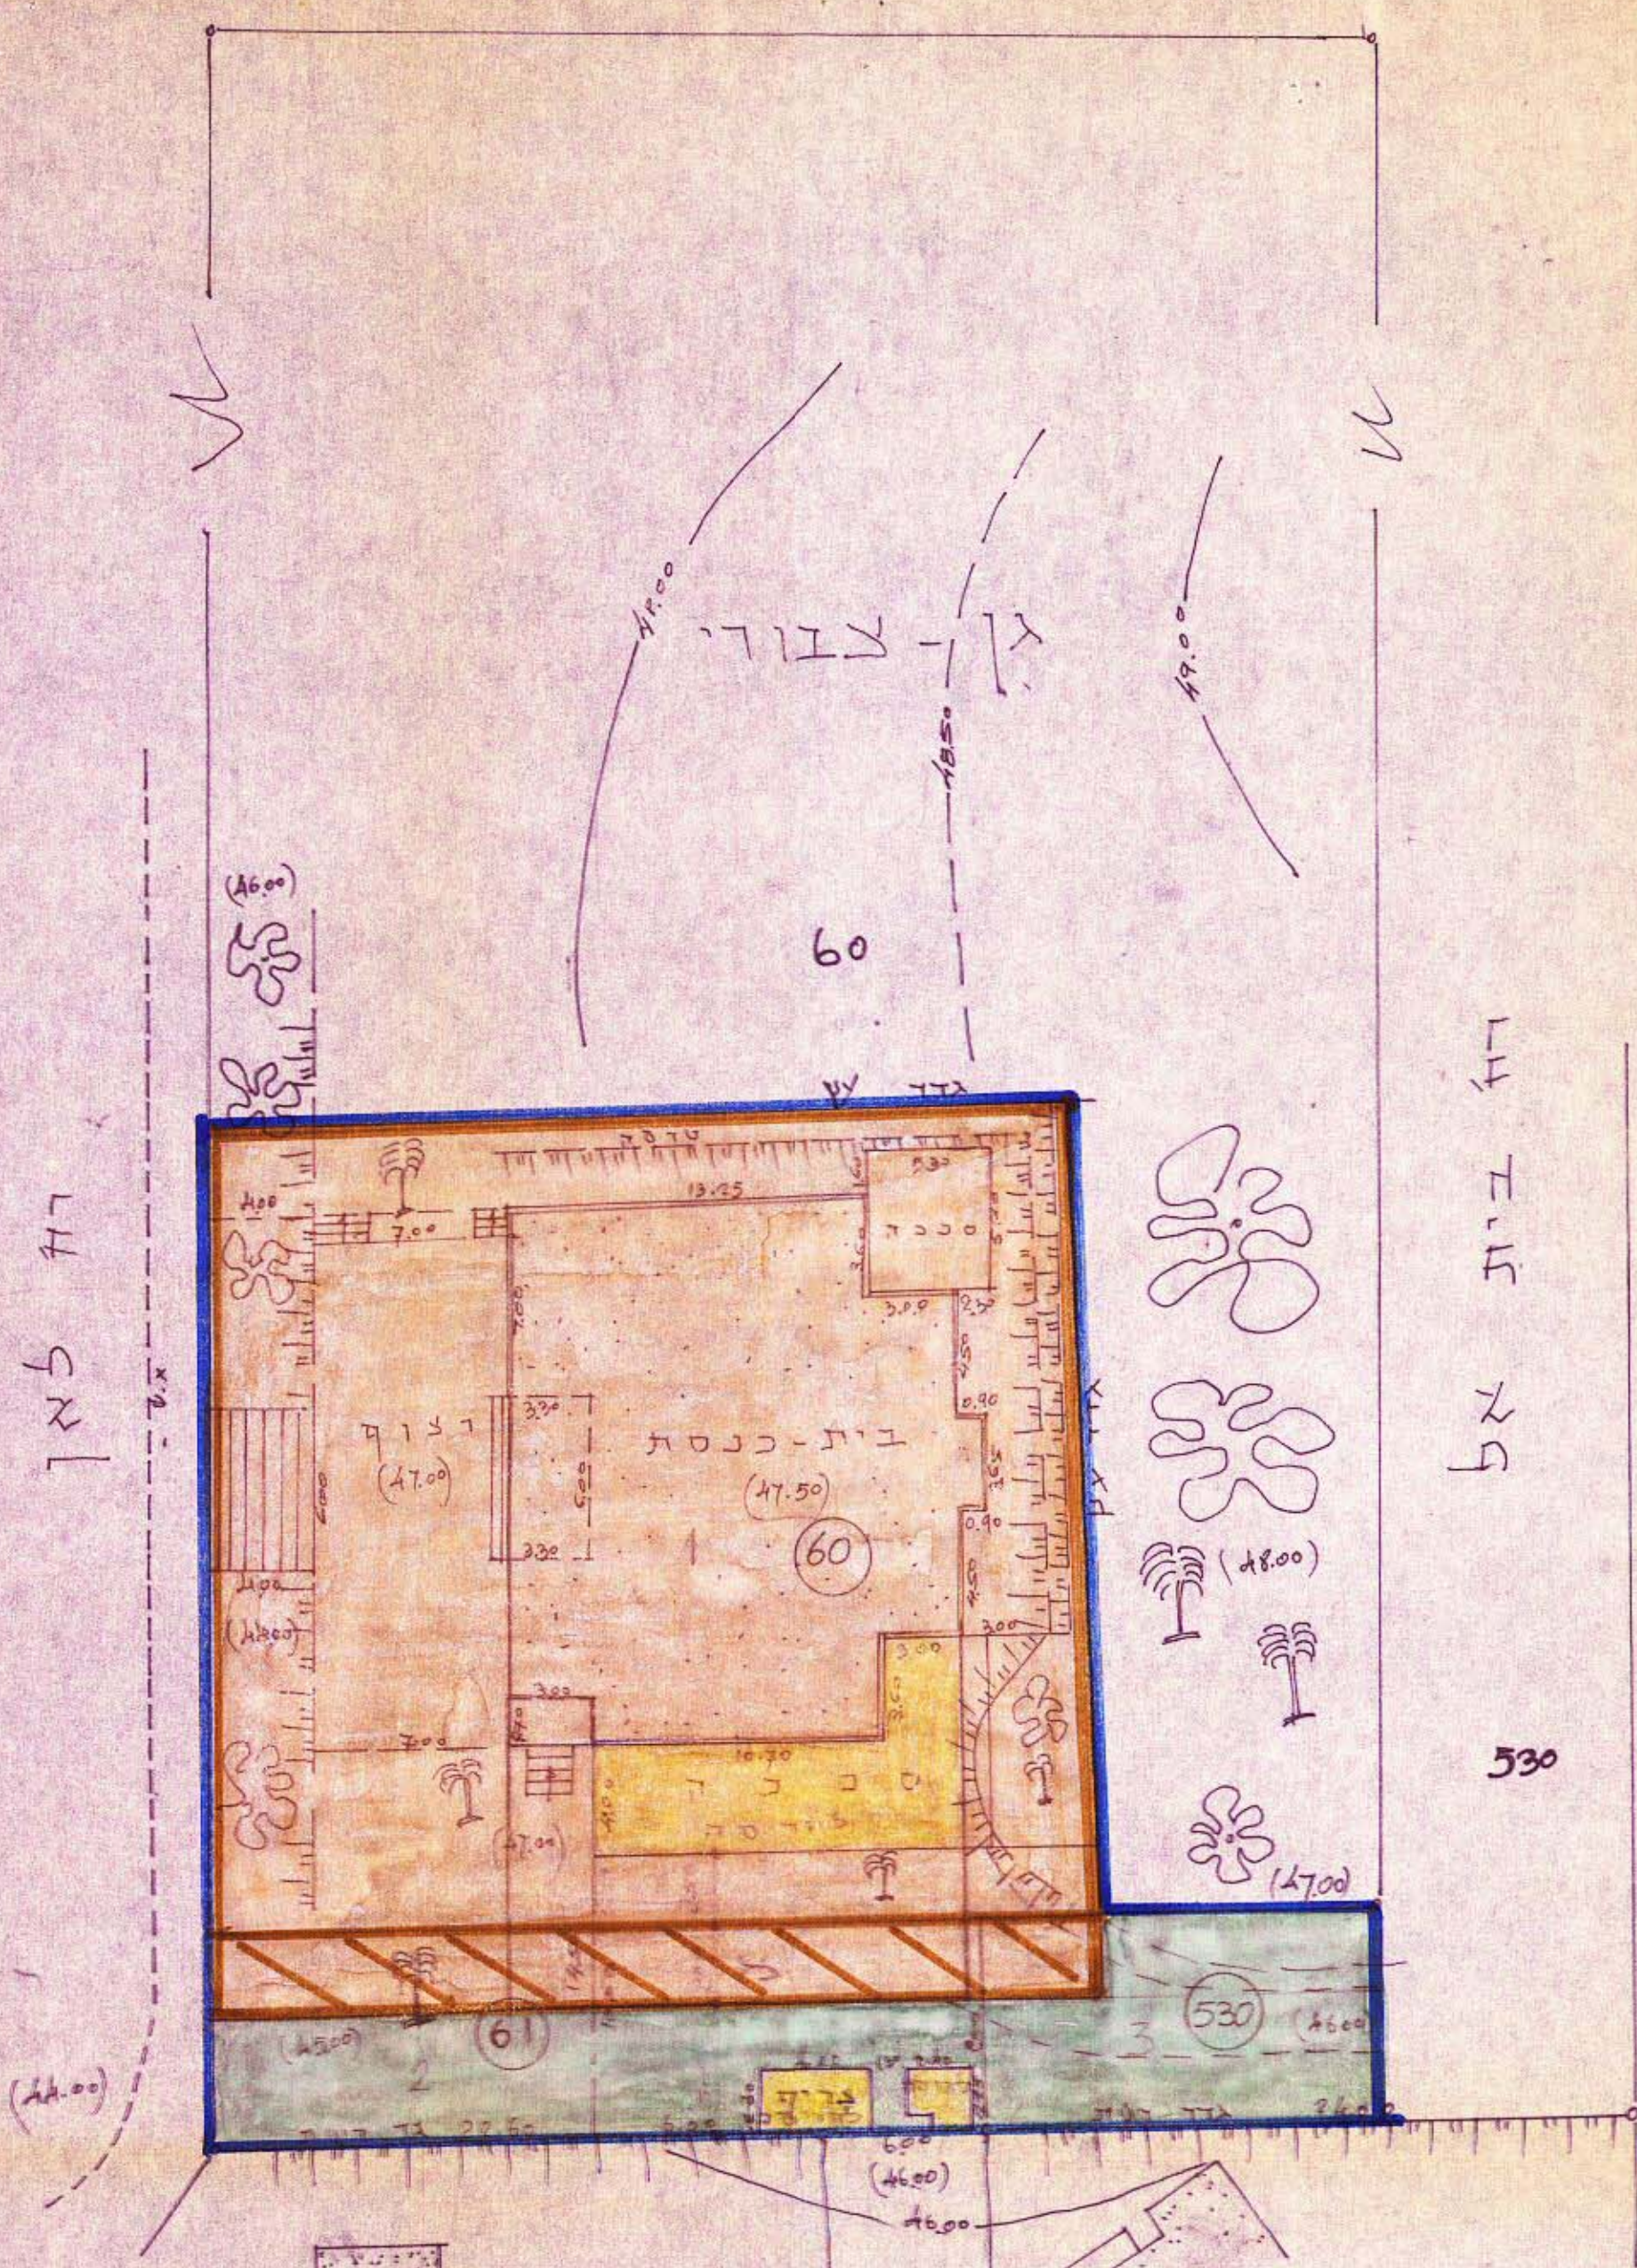

מצב חדש  
 קנה מידה 1:250