

מרחב תכנון מקומי רמת-גן

תשריט מצורף לתכנית מפורטת ר"ג/993

בהתאם לתכנית מתאר ר"ג 340 על כל תיקוניה

מחוז: תל אביב
נפה: תל אביב-יפו
עיר: רמת-גן
גוש: 6158
חלקות: 826-820, 81
שטח התכנית: 6169 מ²
בעלי הקרקע: שונים

יוםם התכנית: הועדה המקומית
עורך התכנית: מחלקת תכנון עיר אגף הנדסה עיריית ר"ג

מקרא


- | | | | |
|--|----------------------|--|---------------------|
| | שטח לבניני צבור קיים | | גבול התכנית |
| | שטח לבניני צבור מוצע | | אזור מגורים א |
| | שטח ציבורי פתוח קיים | | אזור מגורים א-1 |
| | שטח ציבורי פתוח מוצע | | אזור מגורים א מיוחד |
| | שטח פרטי פתוח | | אזור מגורים ב |
| | | | אזור מגורים ב-1 |
| | | | אזור מגורים ב-2 |
| | | | אזור מגורים ב מיוחד |
| | | | אזור מגורים ג |
| | | | אזור מגורים מיוחד |
| | | | מגרש מיוחד |
| | | | חזית חנויות |
| | | | מבנה להריסה |
| | | | גבול חכמה ישן |
| | | | גבול חכמה חדש |

הועדה המקומית לתכנון ולבניה - רמת-גן
מ"מ: 1:2500
תאריך: 16.3.92
מס' תכנית: 993/03
שטח התכנית: 6169 מ²
התכנית מאשרת מכתב עמית 108 (ג) לחוק
החל מיום: 16.3.92
עיריית רמת-גן


עבלת שטחים

מצב קיים		מצב חדש בהתאם לר"ג/340	
מס' סידורי	מס' חלקה	שטח רשום	מס' חלקה ארעית
1	826	495	1
2	825	495	2
3	824	495	3
4	823	379	4
5	822	495	5
6	821	496	6
7	820	700	7
8	181	2614	15
9			16
סה"כ		6169	6169

תצב חדש
ק"מ: 1:1250

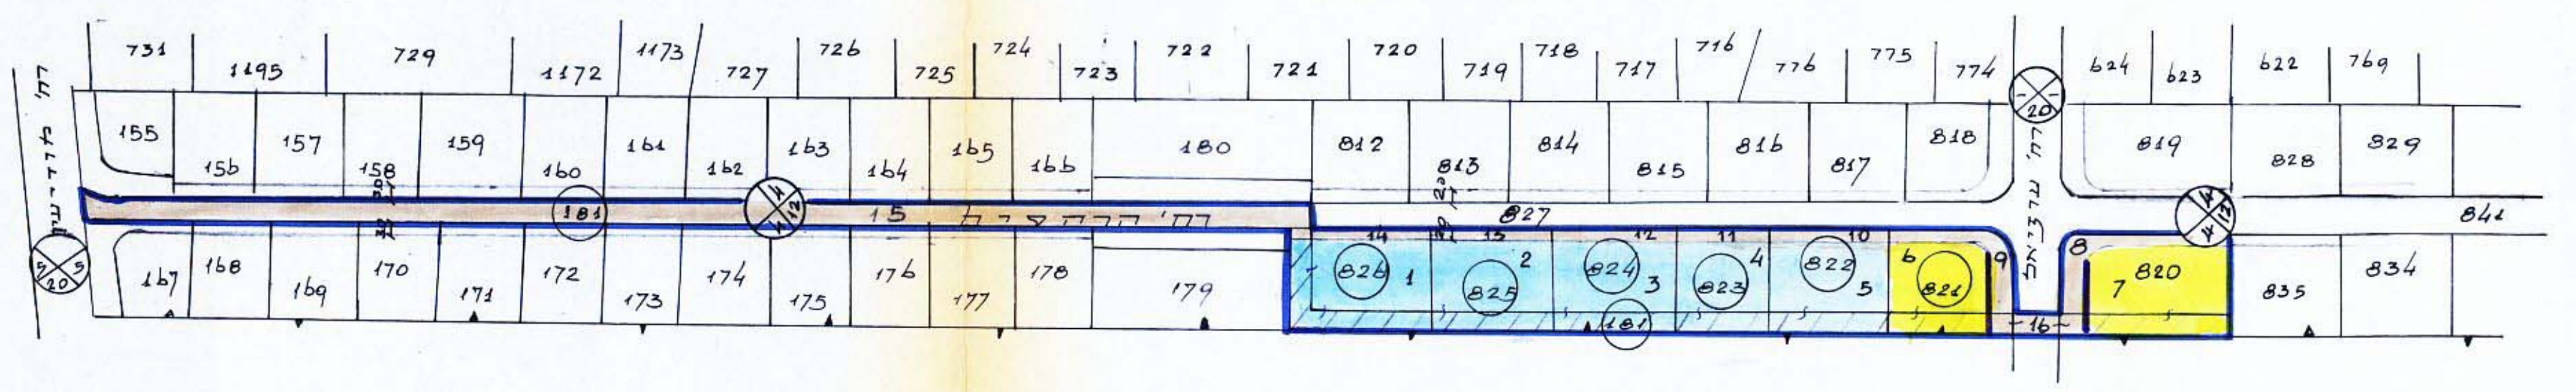

תצב קיים
ק"מ: 1:1250

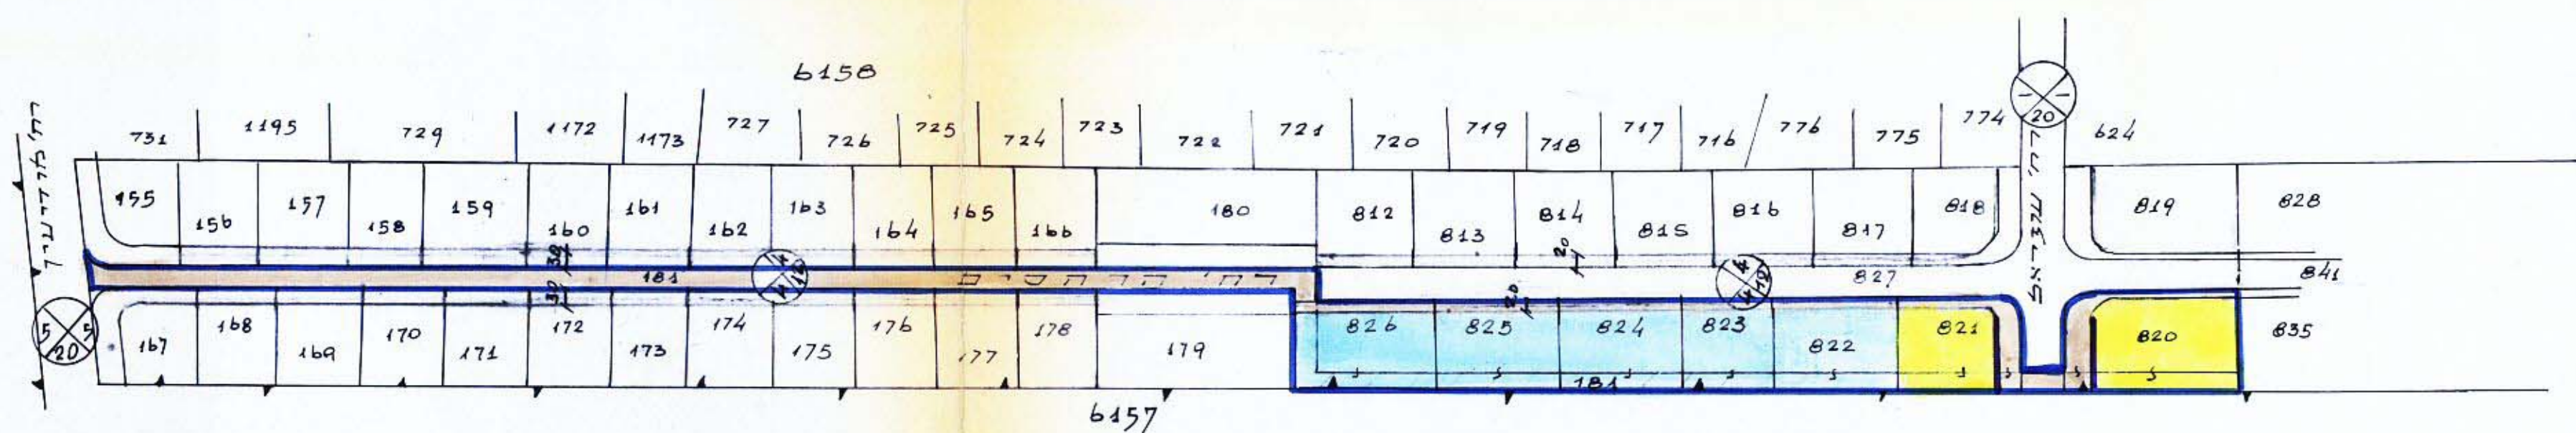

תשרים הסביבה תצב לפי ר"ג/340
ק"מ: 1:2500

