

מ/ש 1-1
מ/ש 2-2

שטח תכנון עיר רמת-גן

תכנית בנין ערים שפורטת מס. 231/א

שנוי לתכנית ב.ע. שפורטת "DE"

סחוצ: תל-אביב נפה: תל-אביב, יפו עיר: רמת-גן

גזע: 6127 חלקות: 721, 722, 723

בעלי הקרקע: חב' בית חלקה 721 בגוש: 6127 בע"מ
חב' חלקה 722 בגוש: 6127 בע"מ.
סנהלים: חורני אליהו, נאור עמר.

חלקות 721-723
בע"מ
חתימה:

צבי אדלר
מהנדס אדריכלות
חתימה:



שטח התכנית: 1394 ס"מ

הסתכנון: צ. אדלר, ר.ג. רח' הסעגל 6.

תושים הסביבה
והמצב הקיים 1:1250

המצב החדש

תכנית 1:250

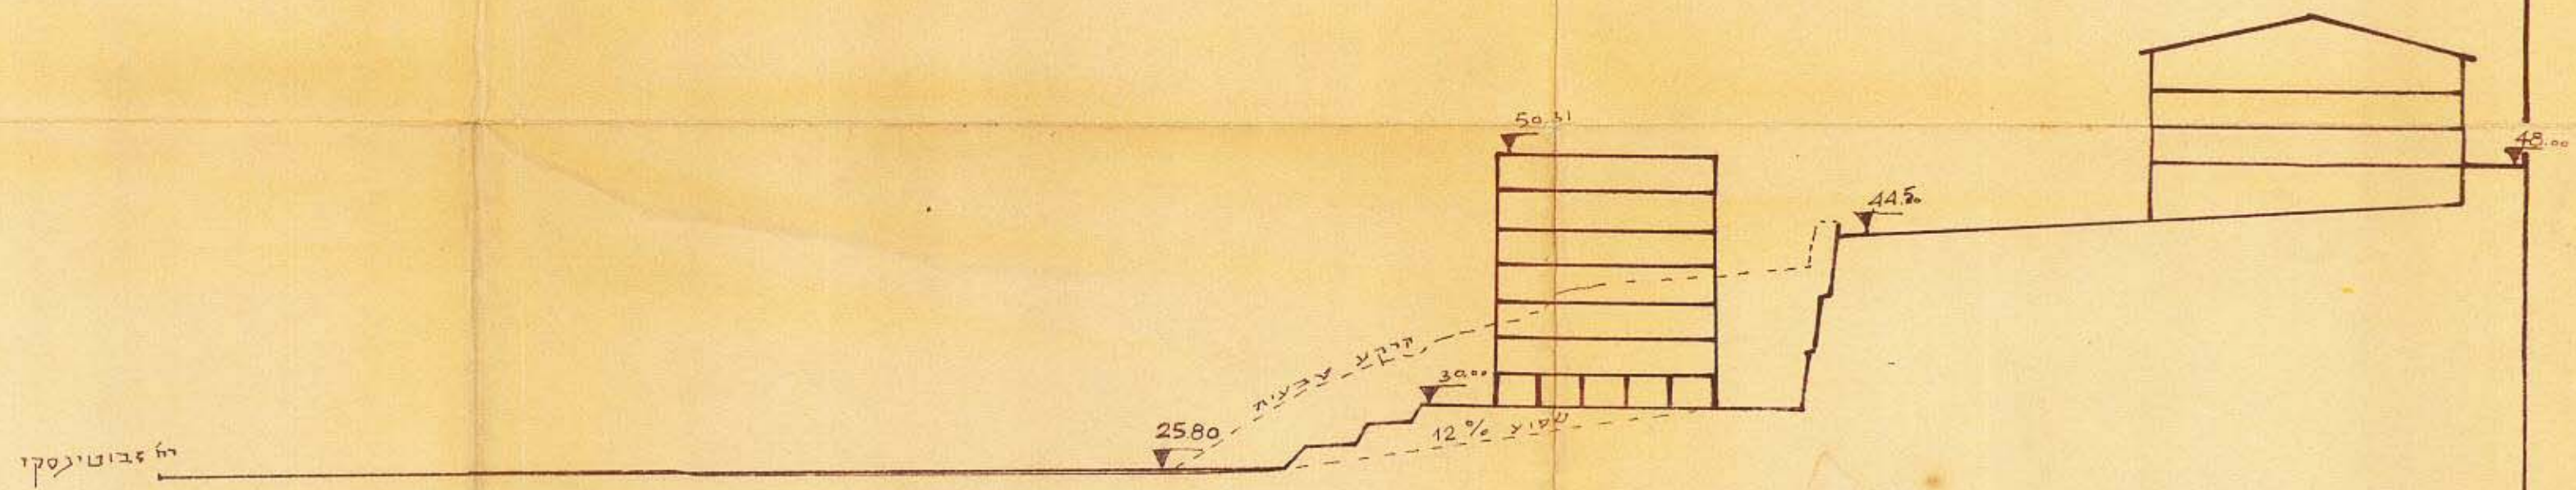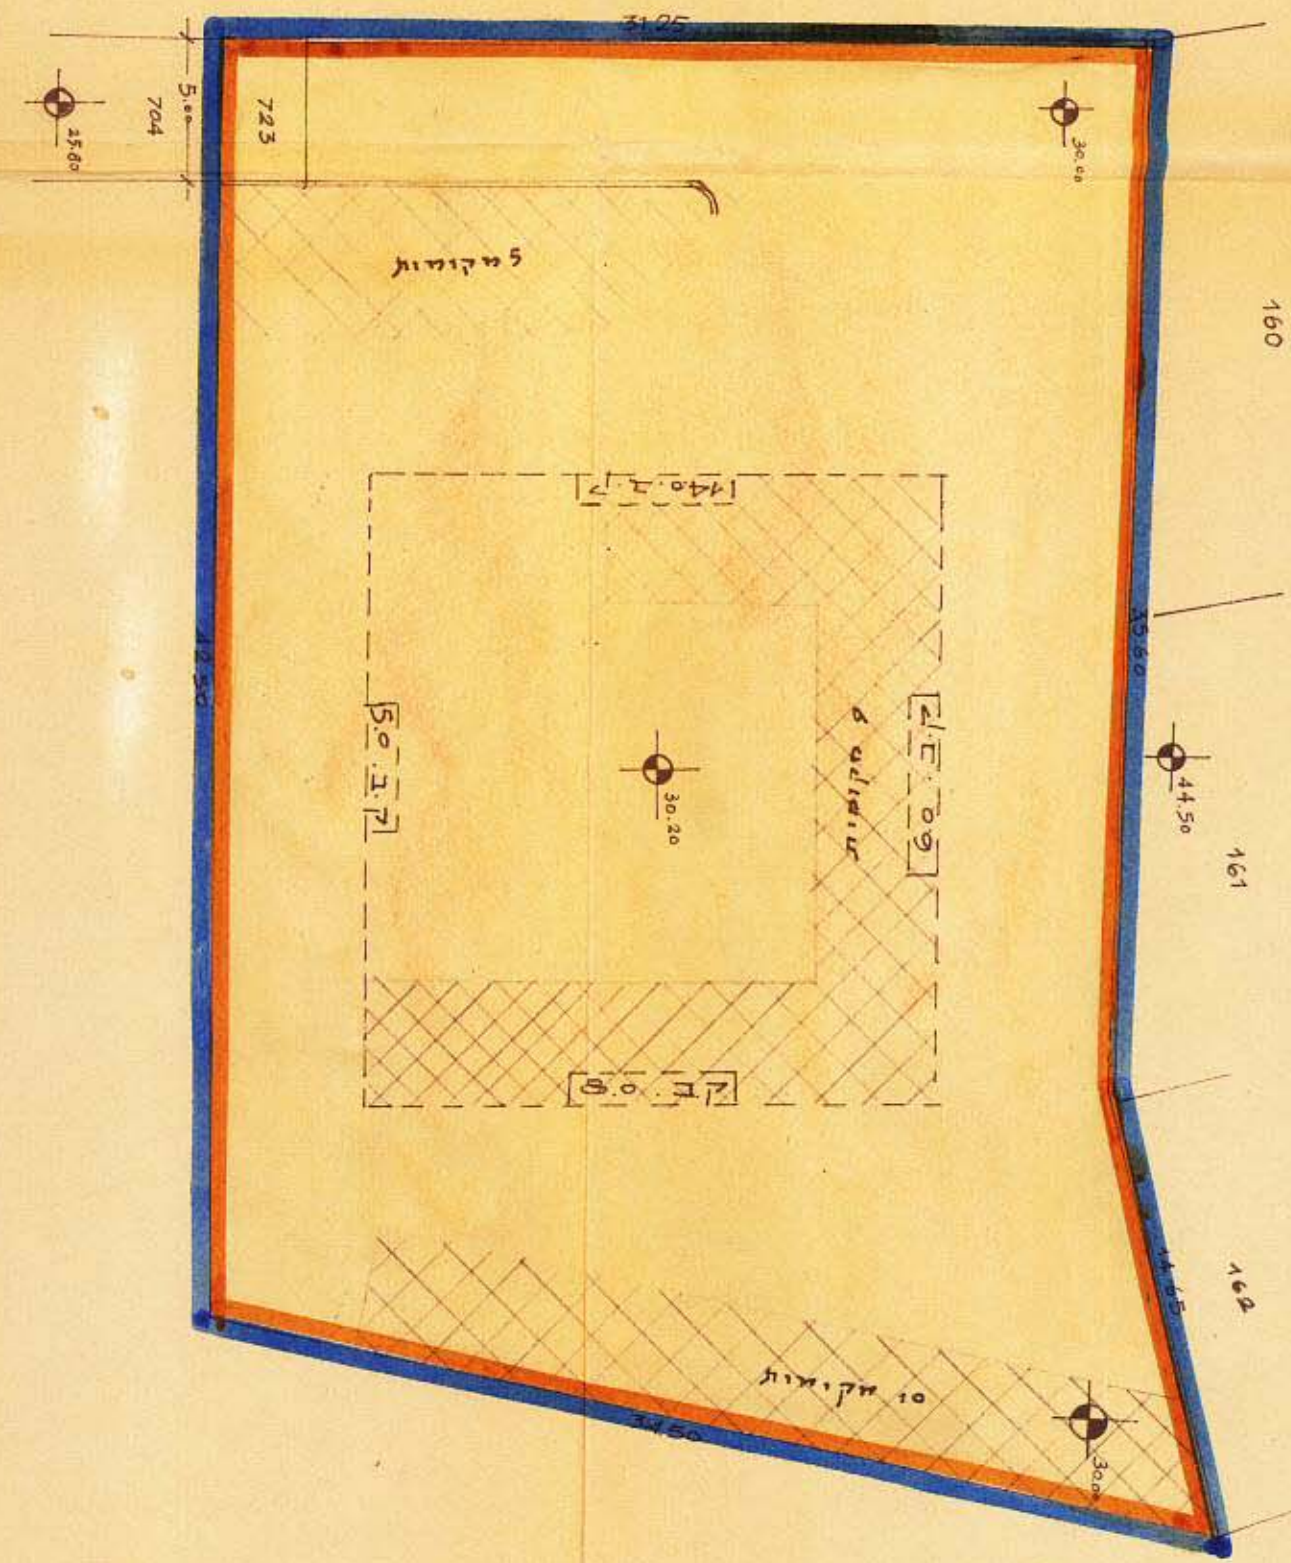

1:250

א-א


חורטסות:

סקרא:

משרד הפנים
פקודת בנין ערים 1936
ועדה סחוצת לבניה ותכנון ערים
סחוצת תל-אביב
מרחב תכנון עיר: 181/א
מחוז תל-אביב: 231/א
תעודת הסחוצת: 209
מיום: 24.7.64
לתכנית: 2
חתימה: [Signature]

משרד הפנים
פקודת בנין ערים 1936
ועדה סחוצת לבניה ותכנון ערים
סחוצת תל-אביב
מרחב תכנון ערים: 181/א
מחוז תל-אביב: 231/א
תעודת הסחוצת: 209
מיום: 24.7.64
לתכנית: 2
חתימה: [Signature]

הועדה המקומית לבנין ומבן ערים
רמת-גן
התכנית: העברה לתעודת המחוזית
לחסימה: 76
מחוז תל-אביב: 118.63
ישב ראש הועדה: [Signature]

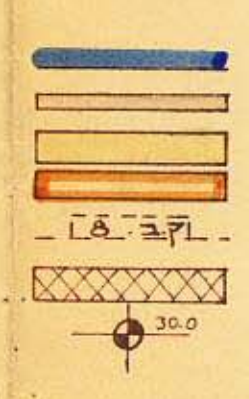

גבול התכנית:
דרך קיסת
אזור לגורים ג'
אזור סגורים סיוח
קרובין
חניה פרטית
גובה פני הקרקע