

12.2.66  
3  
תכנית מוקדמת מס' 3


# מרחב תכנון מקומי רמת-גן

## תשריט מצורף לתכנית מתאר רג' 1011

## שינוי לתכנית מתאר רג' 340 על כל תיקוניה

טבלת זכויות בניה										
גוש	חלקה	שטח שטח	יעוד	סלע קיים/בני						
				סלע	סלע	סלע	סלע	סלע	סלע	
62.4	499/500	898	מזור סגורים ג	15	5	1766.14	892	—	—	—
—	—	—	מזור סגורים סיוח	—	—	—	—	—	—	—
—	—	6	דרך	7	—	—	—	—	—	—
—	—	898	סה	—	—	1766.14	898	—	—	—
—	—	—	—	—	—	1558.77	898	—	—	—


סלע חדש - ק.מ. 1:250

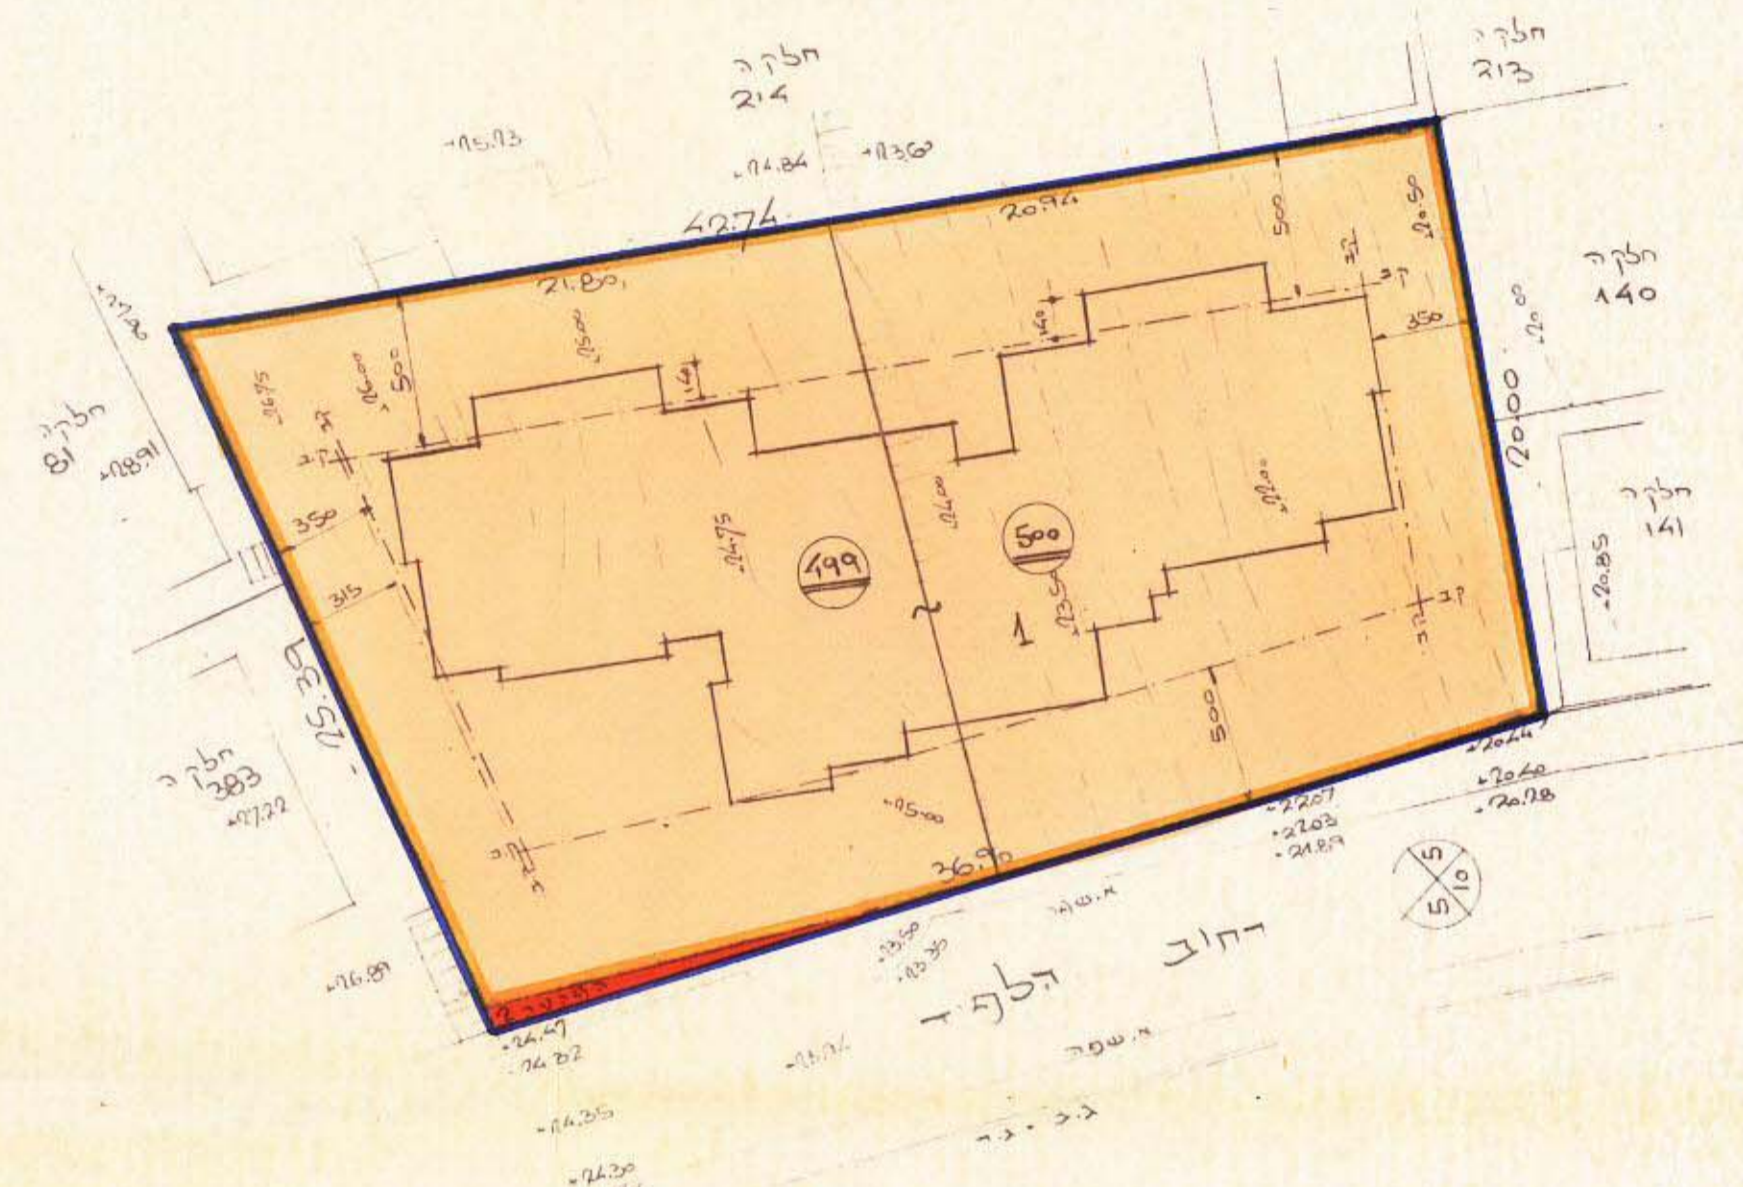

כחוזג : תל-אביב  
 נפה : תל-אביב-יפו  
 עיר : רמת-גן  
 גוש : 6204  
 חלקות : 499 500  
 שטח התכנית : 898 ב'  
 בעלי הקרקע : ריקליון חנה, בירנבאום (חמה), כיוון שולמית, יעקב ישראל כרמלוביץ, אבגיל שפר  
 יזם התכנית : הועדה המקופית לתכנון ובניה ע. רג'  
 עורך התכנית : אנג' מאיר מועלס. יה ליפסקי 5 תי' טל 45054

### מקרא

- שטח לבנוני צביר קיים
- שטח לבנוני צביר מופע
- שטח צבירי פתוח קיים
- שטח צבירי פתוח מופע
- שטח פרטי פתוח
- דרך קיימת
- דרך מופעת
- דרך מבולטת
- אזור תעשייה
- אזור מסחרי
- אזור מסחרי א
- מגרש מסחרי
- מגרש מסחרי א
- חניית חניות
- מבנה להדרסה
- גבול חלקה ישן
- גבול חלקה חדש
- גבול תכנית
- אזור מגורים א
- אזור מגורים א-1
- אזור מגורים א סיוח
- אזור מגורים ב
- אזור מגורים ב-1
- אזור מגורים ב-2
- אזור מגורים סיוח
- אזור מגורים ג
- אזור מגורים מיוחד
- מגרש מסחרי א
- חניית חניות
- מבנה להדרסה
- גבול חלקה ישן
- גבול חלקה חדש
- שטח הולכי רגל

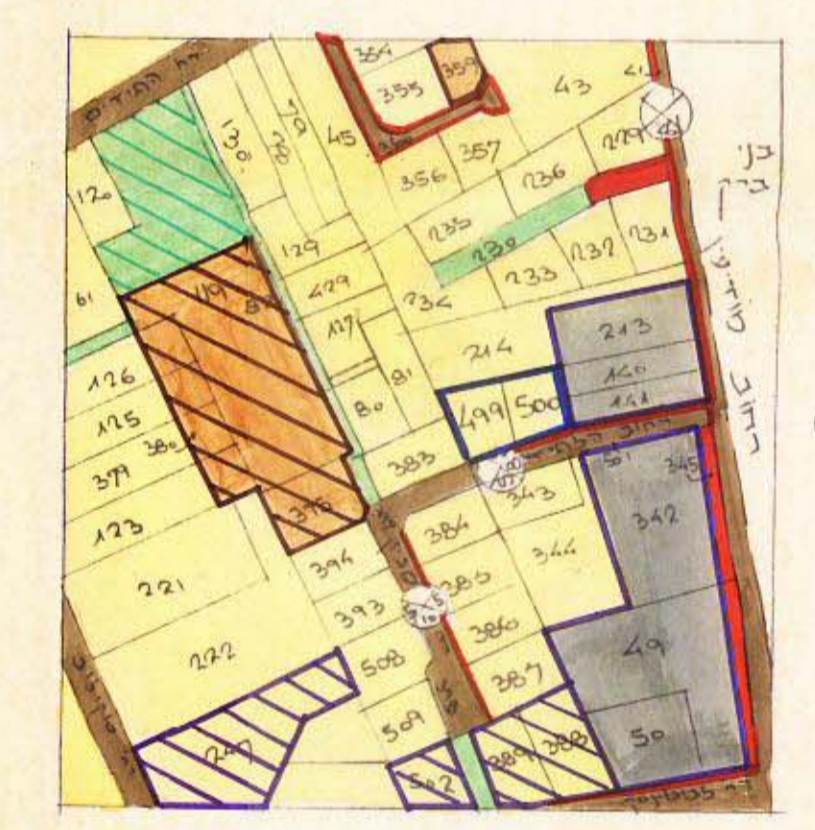

תרשים סכמתי - סלע לפי רג' 340  
 ק.מ. 1:2500

חתימת בעלי הקרקע: אליעזר שפי  
 חתימת יזם התכנית:

חתימת עיון התכנית:  
 מאיר מועלס  
 רחוב הירוק

משרד הפנים מחוז התיישבות  
 חוק התכנון והבניה תשכ"ה-1965  
**אישור תכנית מס' 1011**  
 התכנית מאושרת פ"מ  
 סעיף 108 (ג) לחוק  
 שחיה  
 יו"ר ועדת התכנון

הועדה המקומית לתכנון ובניה  
 מרחב רמת-גן  
 חוק התכנון והבניה תשכ"ה-1965  
 אישור תכנית מס' 1011 רג'  
 התכנית מאושרת מבח סעיף 108(ג) לחוק  
 החל מיום  
 יו"ר ועדת המקומית