



מרחב תכנון מקומי רמת גן
תשריט מצורף לתכנית ר"ג/977
שינוי לתכנית מפורטת ר"ג/766

מחוז: תל אביב
 נפה: תל אביב יפו
 עיר: רמת גן
 גוש: 6181
 חלקה: 201 (ארעית א201)
 שטח התכנית: 689 מ"ר
 בעל הקרקע: מישה מוגן דוד, רח' פנחס 35 ר"ג
 יוזם התכנית: הועדה המקומית לתכנון ולבניה ר"ג בהסכמת בעל הקרקע
 עורך התכנית: שמואל שלוסברג, אדריכל, רח' עיר שמש 46 ת"א
 טלפון: 47 29 69

- מקרא**
- גבול התכנית
 - דרך קיימת
 - דרך מוצעו
 - שטח ציבורי פתוח
 - שטח לבנין ציבורי
 - אזור מגורים ב/מפולש
 - אזור מגורים ג/מפולש
 - אזור מגורים מיוחד
 - חזית מסחרית
 - מבנה להריסה

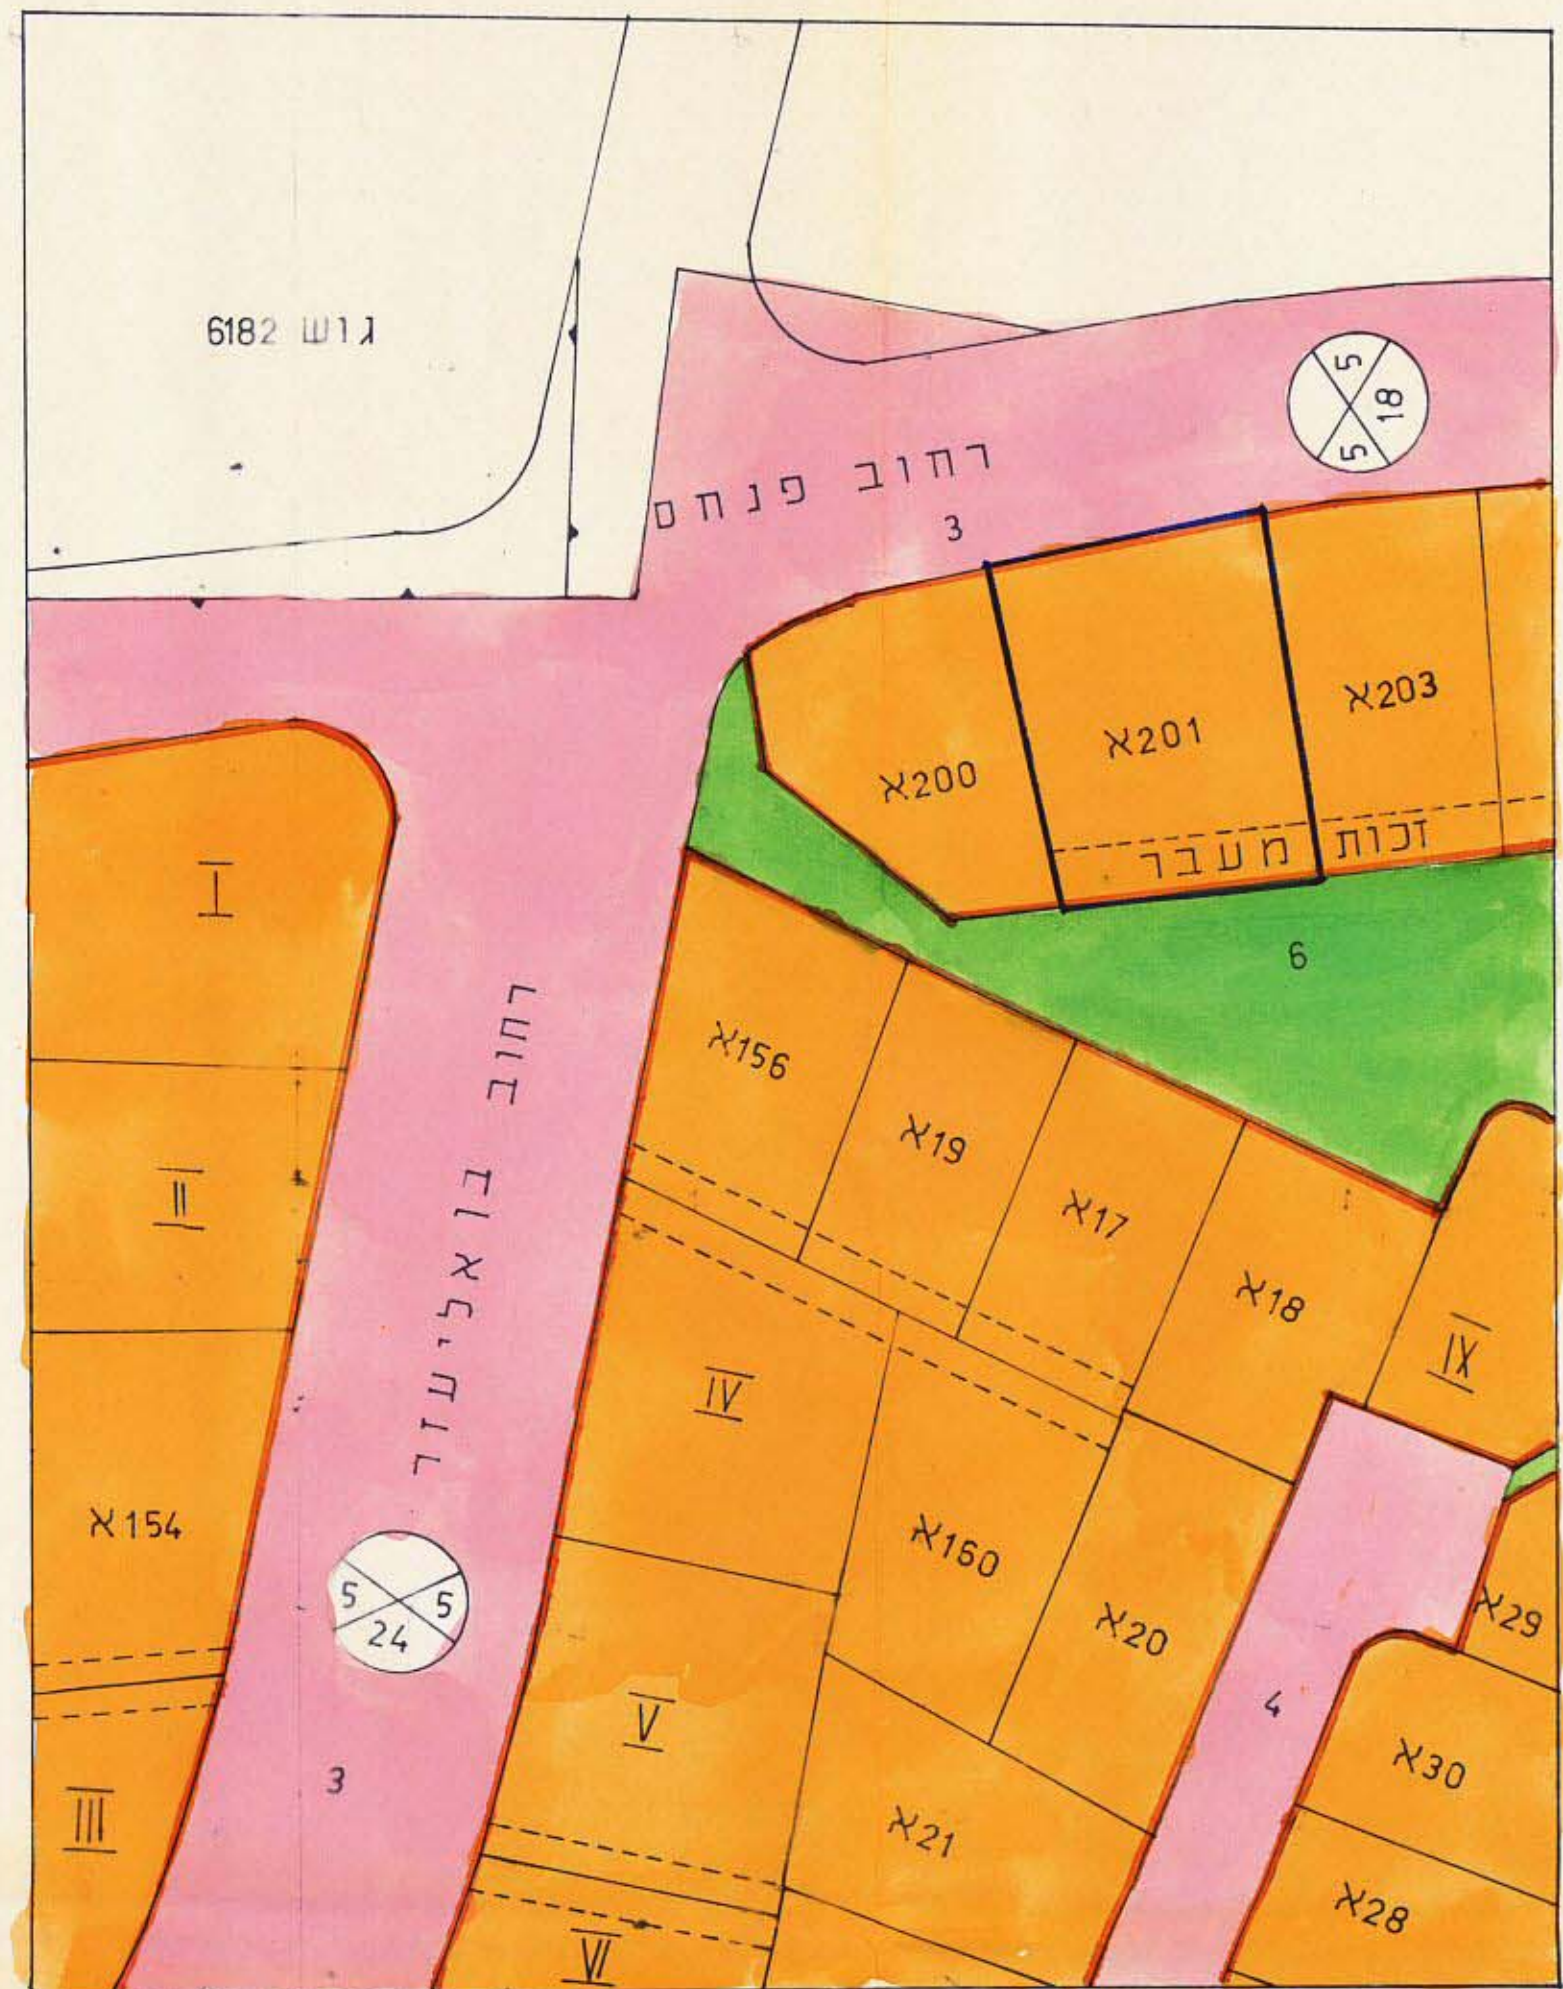

תרשים הסביבה (לפי ר"ג/766)
 ק"מ 1:625

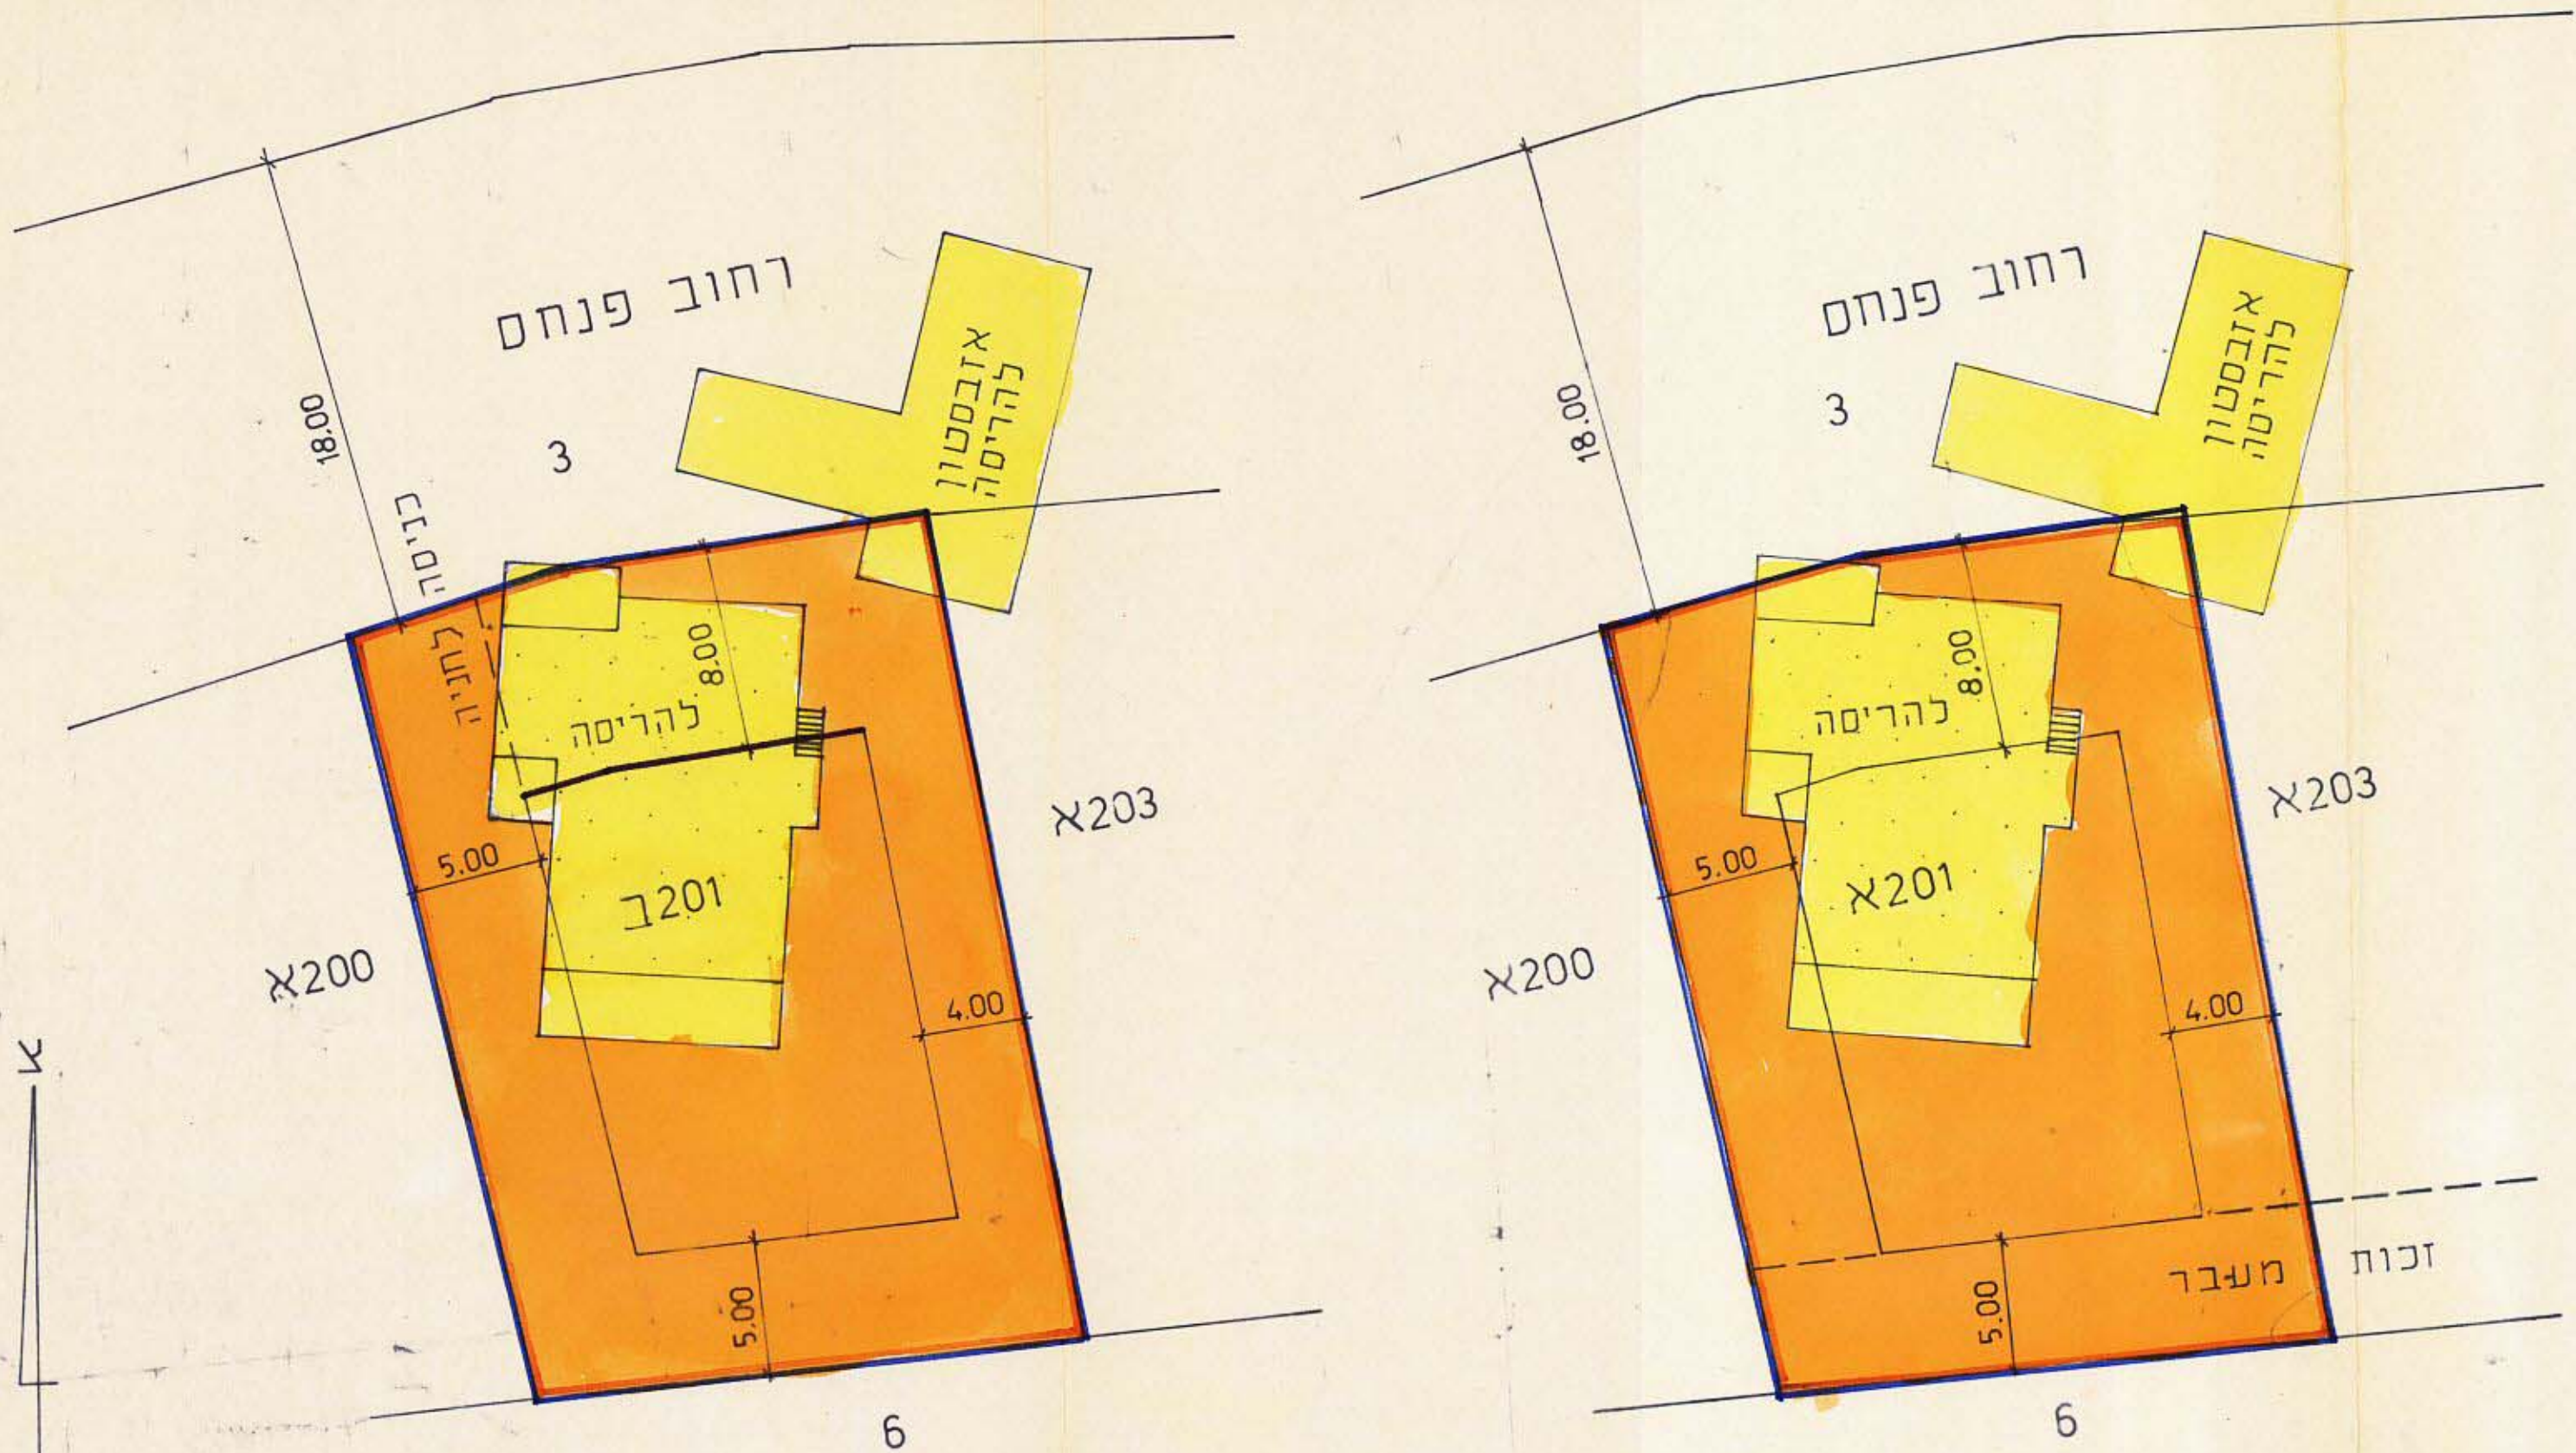

מצב קיים
 ק"מ 1:250

מצב מוצע
 ק"מ 1:250

טבלת זכויות הבניה

מצב מוצע		מצב קיים לפי ר"ג/766			
מספר חלקה רשום	שטח חלקה במ"ר	מספר דירות	סה"כ שטח רצפות במ"ר	מספר חלקה ארעית	מספר דירות
201	903	10	1120	201	12
		5 מעל ק' עמודים	מגורים	689	6 מעל ק' חנויות
				201	
				689	
				1120	
				1120	
				170	
				1290	

הועדה המקומית לתכנון ובניה
 מרחב תכנון מקומי רמת גן
 תוכנית מתאר/מפורטת מס' 2
 תאריך: 15.7.92

שמואל שלוסברג
 אדריכל

6.11.89 תאריך