
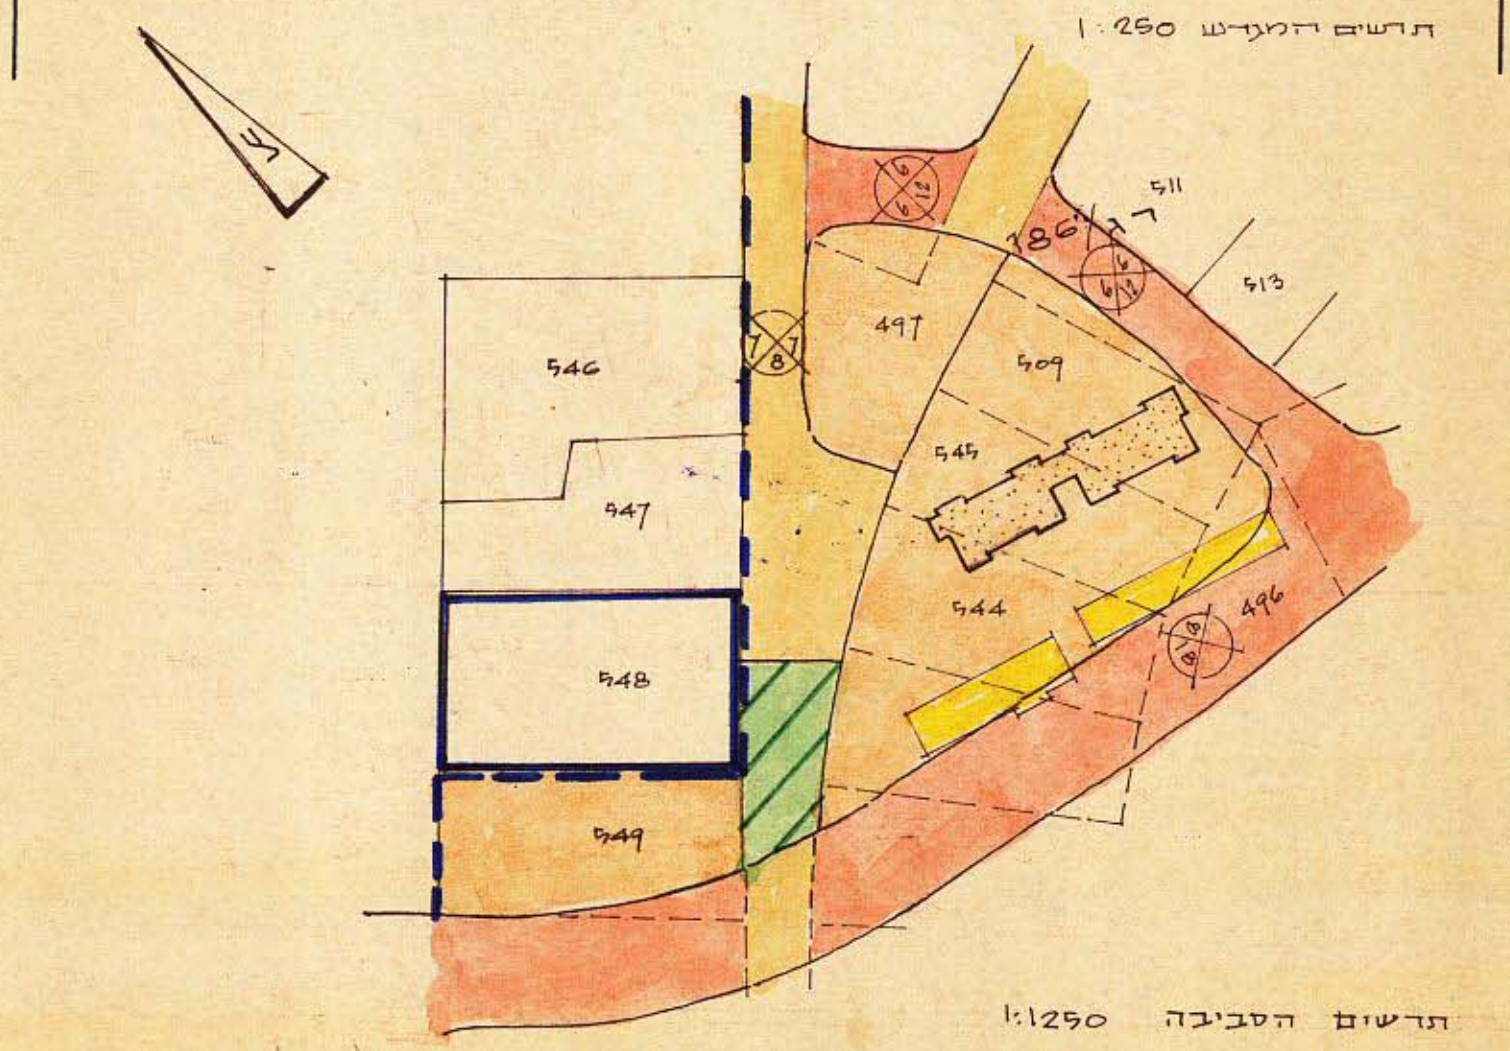


מס' 2-1-1
מס' 1/1

מרחב תכנון מקומי דמת-גן
תשריט מצודף לתכנית מפורטת מס' 745/ג

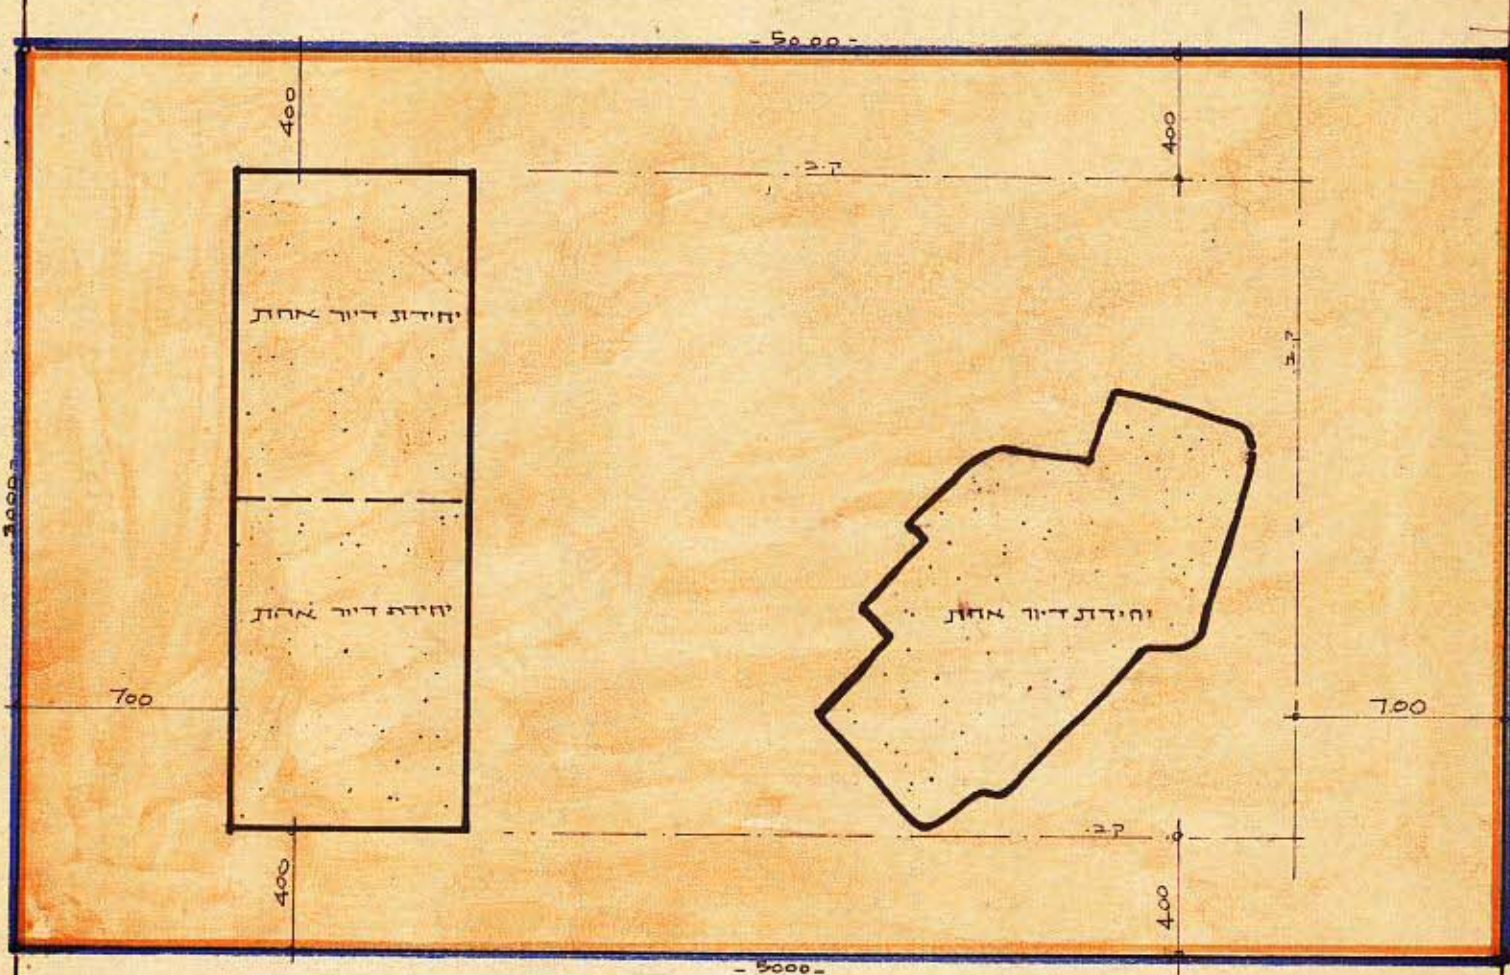

מחוז נפה עיר גוש חלקה שטח בעלי הקרקע ויוזמי התכנית עורך התכנית

תל-אביב
תל-אביב-יפו
דמת-גן
6235
548
1498 מ"ר
י.בן-דוד ואח'

אפלבויים-יצחקי-פנסר

משרד הפנים
חוק התכנון והבניה השכיח-1965

מרחב תכנון מקומי מס' 745/ג
תכנית מס' 186/ג
הועדה המחוזית בשיבתה ה-23
מיום 2.3.78 החליטה להפסד את התכנית הנזכרת לעיל.
סגן מנהל כללי לתכנון יוסב ראש הועדה

- מקרא**
- גבול התכנית
 - אזור מגורים מיוחד
 - בניין קיים
 - מספר הדרך
 - קו בנין
 - רוחב הדרך
 - שטח ציבורי פתוח מוצע
 - דרך חדשה
 - דרך קיימת
 - בנין קיים
 - בנין להריסה
 - גבול ת.ב.ע. רג/186

משרד הפנים
חוק התכנון והבניה השכיח-1965

מרחב תכנון מקומי מס' 745/ג
תכנית מס' 186/ג
הועדה המחוזית בשיבתה ה-23
מיום 2.3.78 החליטה לתת חוקף לתכנית הנזכרת לעיל.
סגן מנהל כללי לתכנון יוסב ראש הועדה

החלטה הסקמית לבנין ובנין ערים
דמת-גן

מס' 28.2.77

תאריך: 16.4.78 (30.12.76)

חתימת עורך התכנית: *אפלבויים*

אפלבויים-יצחקי-פנסר
אדריכלים מהנדסים גליקסון סתיה

חתימת בעלי הקרקע ויוזמי התכנית: *י.בן-דוד ואחרי*