

98/7/ג
6
רמת-גן



מרחב תכנון מקומי רמת-גן



תוכנית מתאר ר"ג/897
שינוי מתאר חלקית מס רג/798 ב

מחוז : תל-אביב
נפה :
עיר : רמת-גן
גוש : 6159
חלקה : 164

בעל הקרקע : גב' פיא ליכטנשטיין
הועדה המקומית לתכנון ובניה
עיריית רמת-גן


המתכנן : אד"ר צבי גבאי רח' יחזקאל 31 טל 03-444334

שטח 501 מ"ר
קמ. 1:250

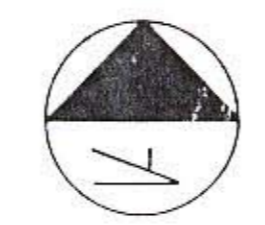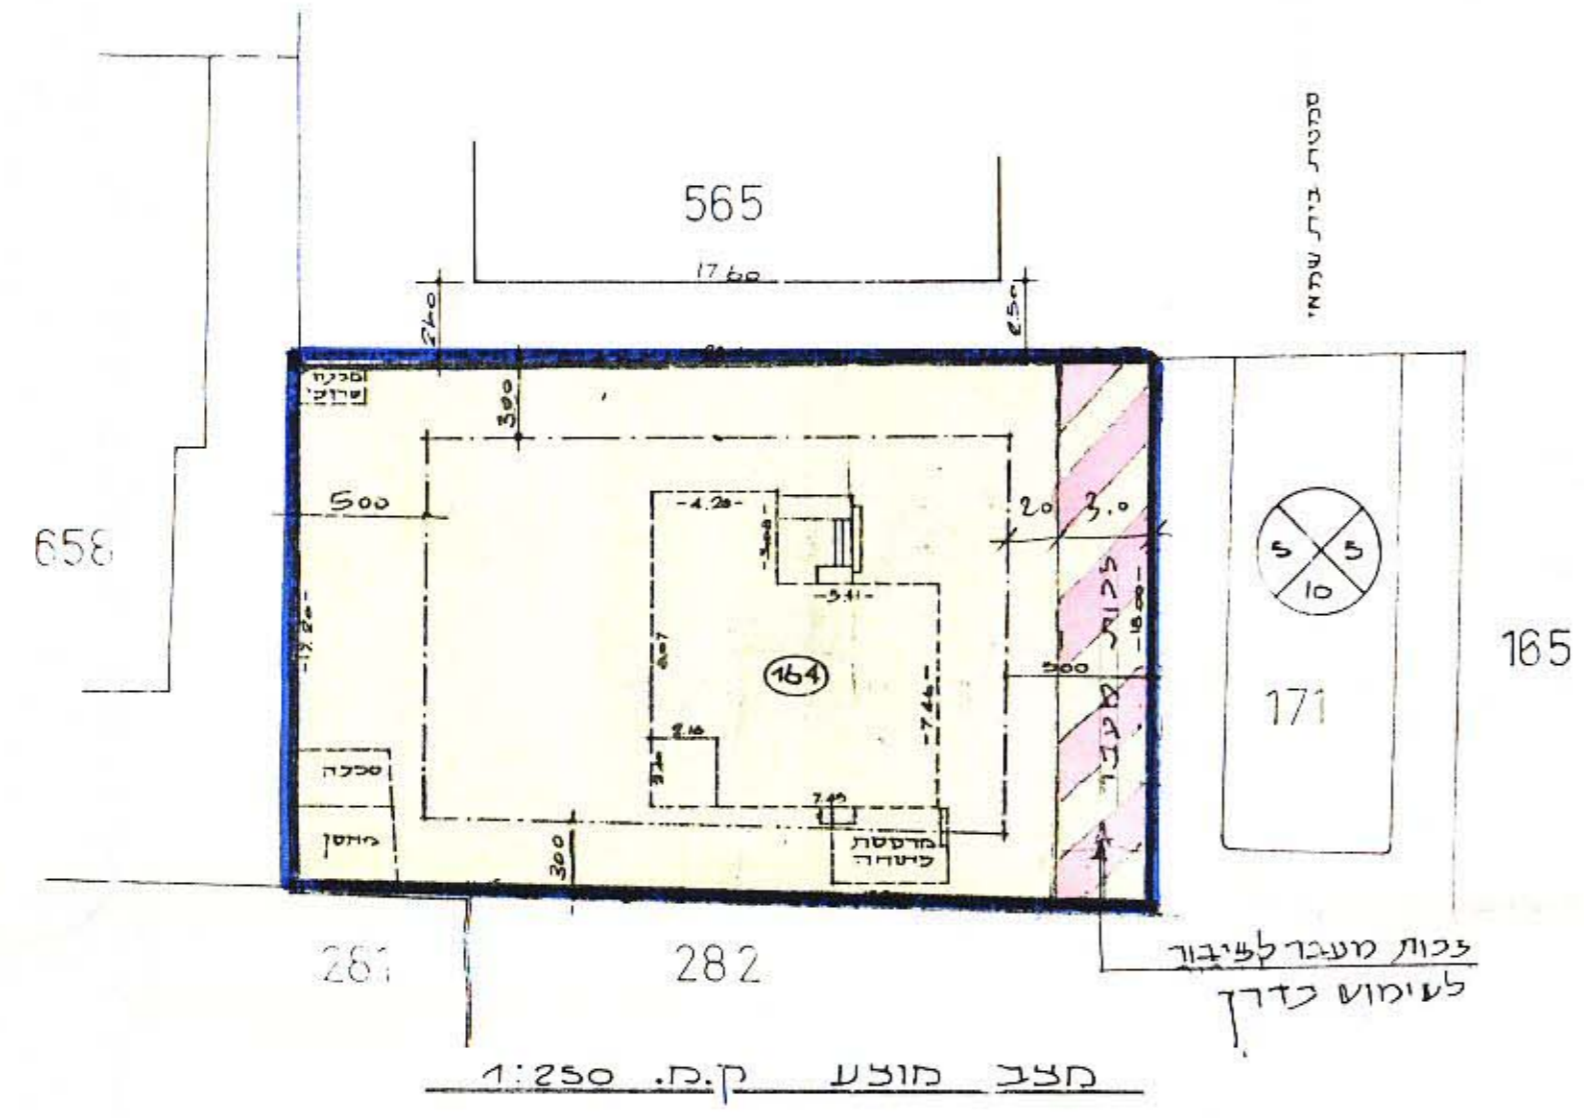

טבלת צביונות בניה
מטב מופע מטב קיים

מס חלקה	שטח ב"מ	יעוד בניה	מס חלקה	שטח ב"מ	יעוד בניה
164	501	מגורים	164	501	מגורים
282	164	מגורים	282	164	מגורים

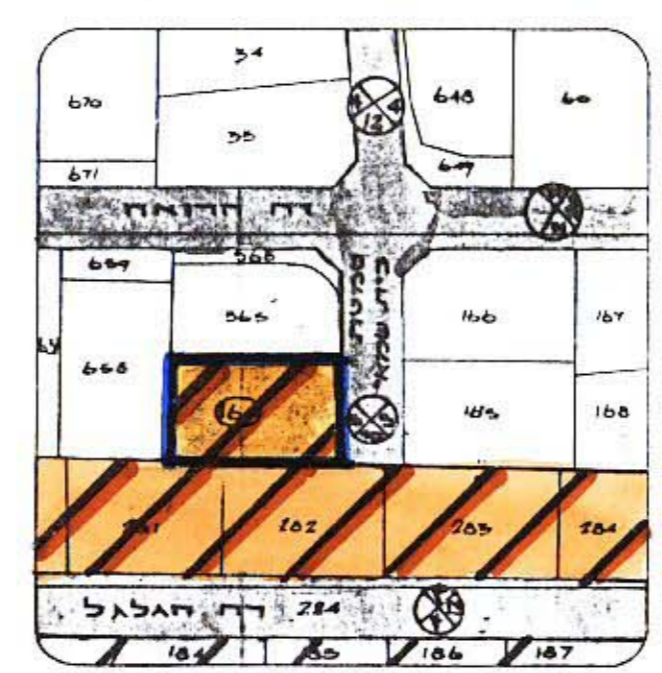

מטב קיים קמ. 1:250
ומצב לפי תכנית מתאר חלקית מס רג/798 ב

- מקרא:
- גבול שטח לתכנון
- מגורים א-1
- מגורים ג
- מגורים ג עם צבות מעבר לפינו לשימוש בדרך
- דרך קיימת
- מס דרך
- קו בנין
- רוחב דרך
- מבנה קיים להריסה
- קו בינין מכסימלי מוצע

חתימת המתכנן



חתימת בעל הקרקע