

500/1943

תכנית שכונת צבתי בת-ים

הוגשה על פי חוק רישום שכונות צבודיים
(הודאת השעה) תשכ"ד 1964

תכנית מס' 3/39/14 שינוי מס' ולתכנית מס' 3/39/9

מחוז	תל-אביב
נפה	תל-אביב-יפו
עיר	בת-ים
גוש	7128 חלק מחלקה 2
גוש	7131 חלק מחלקה 1
שטח התכנית	= 9.370 ד'

קנה מידה 1:1250

חתימת היוזם *משה חזקיהו*

חתימת המגיש *משה חזקיהו*

חתימת בעל הקרקע *משה חזקיהו*

התאריך 15.11.79
המקום תל-אביב


חוק רישום שכונות צבודיים
הוראת השעה - תשכ"ד - 1964
ועדת תאום

אושר בהתאם לחוק הנ"ל
תאריך 30.8.79

חתימת נציג שר הפנים
חתימת נציג שר הקרקעות



תנאים הסביבה
קנה מידה 1:5000

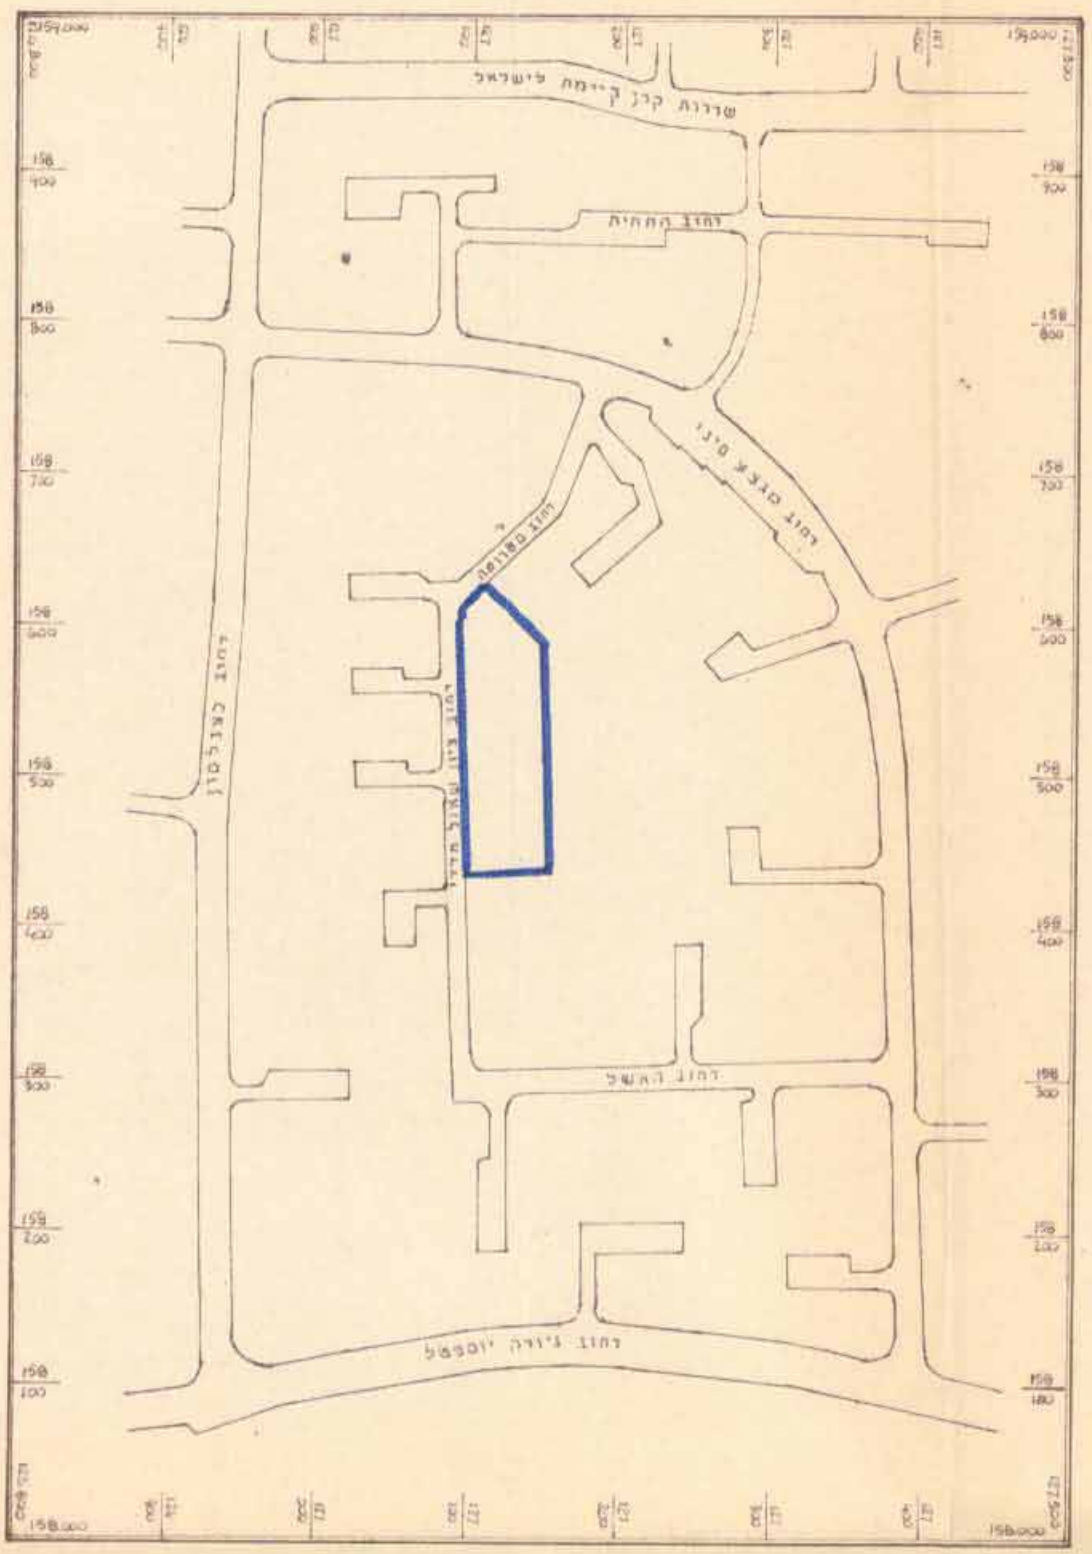

מקנה

גבול התכנית
אזור מגורים 4 קומות
בניינים קיימים

טבלת אזוריים ושטחים

שם האזור	מספרי המגדשים	מספר המגדשים	שטח בנויים	שטח פתוח	%
אזור מגורים 4 קומות	13, 11, 9, 7, 5, 3, 1	7	9.370		100.00%

הערה:
תכנית זאת מנוסחת על התכנית לצבתי רישום של אגף הסדרות
מיום 22.6.62 מס' 22/62