

א.ס. 3-א/א/א

תולדות

תכנית בנין ערים אפודעת תכנית תקן אפודעת

מ.ס. ת.א.פ 285

משרד הפנים
פקודה בנין ערים 1936
ועדה מחוזית לבניה ותכנון ערים
מחוז תל-אביב

מרחב תכנון ערים: תולדות
תכנית: א.ס. 3-א/א/א
הוצעה המחוזית בשיבתה ה: 30
יום: 6.6.1955
את התוכנית לעיל יושב ראש הוועדה


משרד הפנים
פקודה בנין ערים 1936
ועדה מחוזית לבניה ותכנון ערים
מחוז תל-אביב

מרחב תכנון ערים: תולדות
תכנית: א.ס. 3-א/א/א
הוצעה המחוזית בשיבתה ה: 39
יום: 6.2.1956
את התוכנית לעיל יושב ראש הוועדה

- ב.א.ר.ים
- גבול תכנית השנוי
 - הרחבת כביש
 - שבילים
 - כביש קיס
 - שטח לבנונים צמחיים
 - אזנה מבורים ימי

רשומות השטחים

מספר מגרש	השטח ב'מ"ר	מספר מגרש	השטח ב'מ"ר
508	55	1008	ב
502	54	1191	ג
504	55	501	50
181	שביל	500	51
168	כביש	500	52
5563	סה"כ		

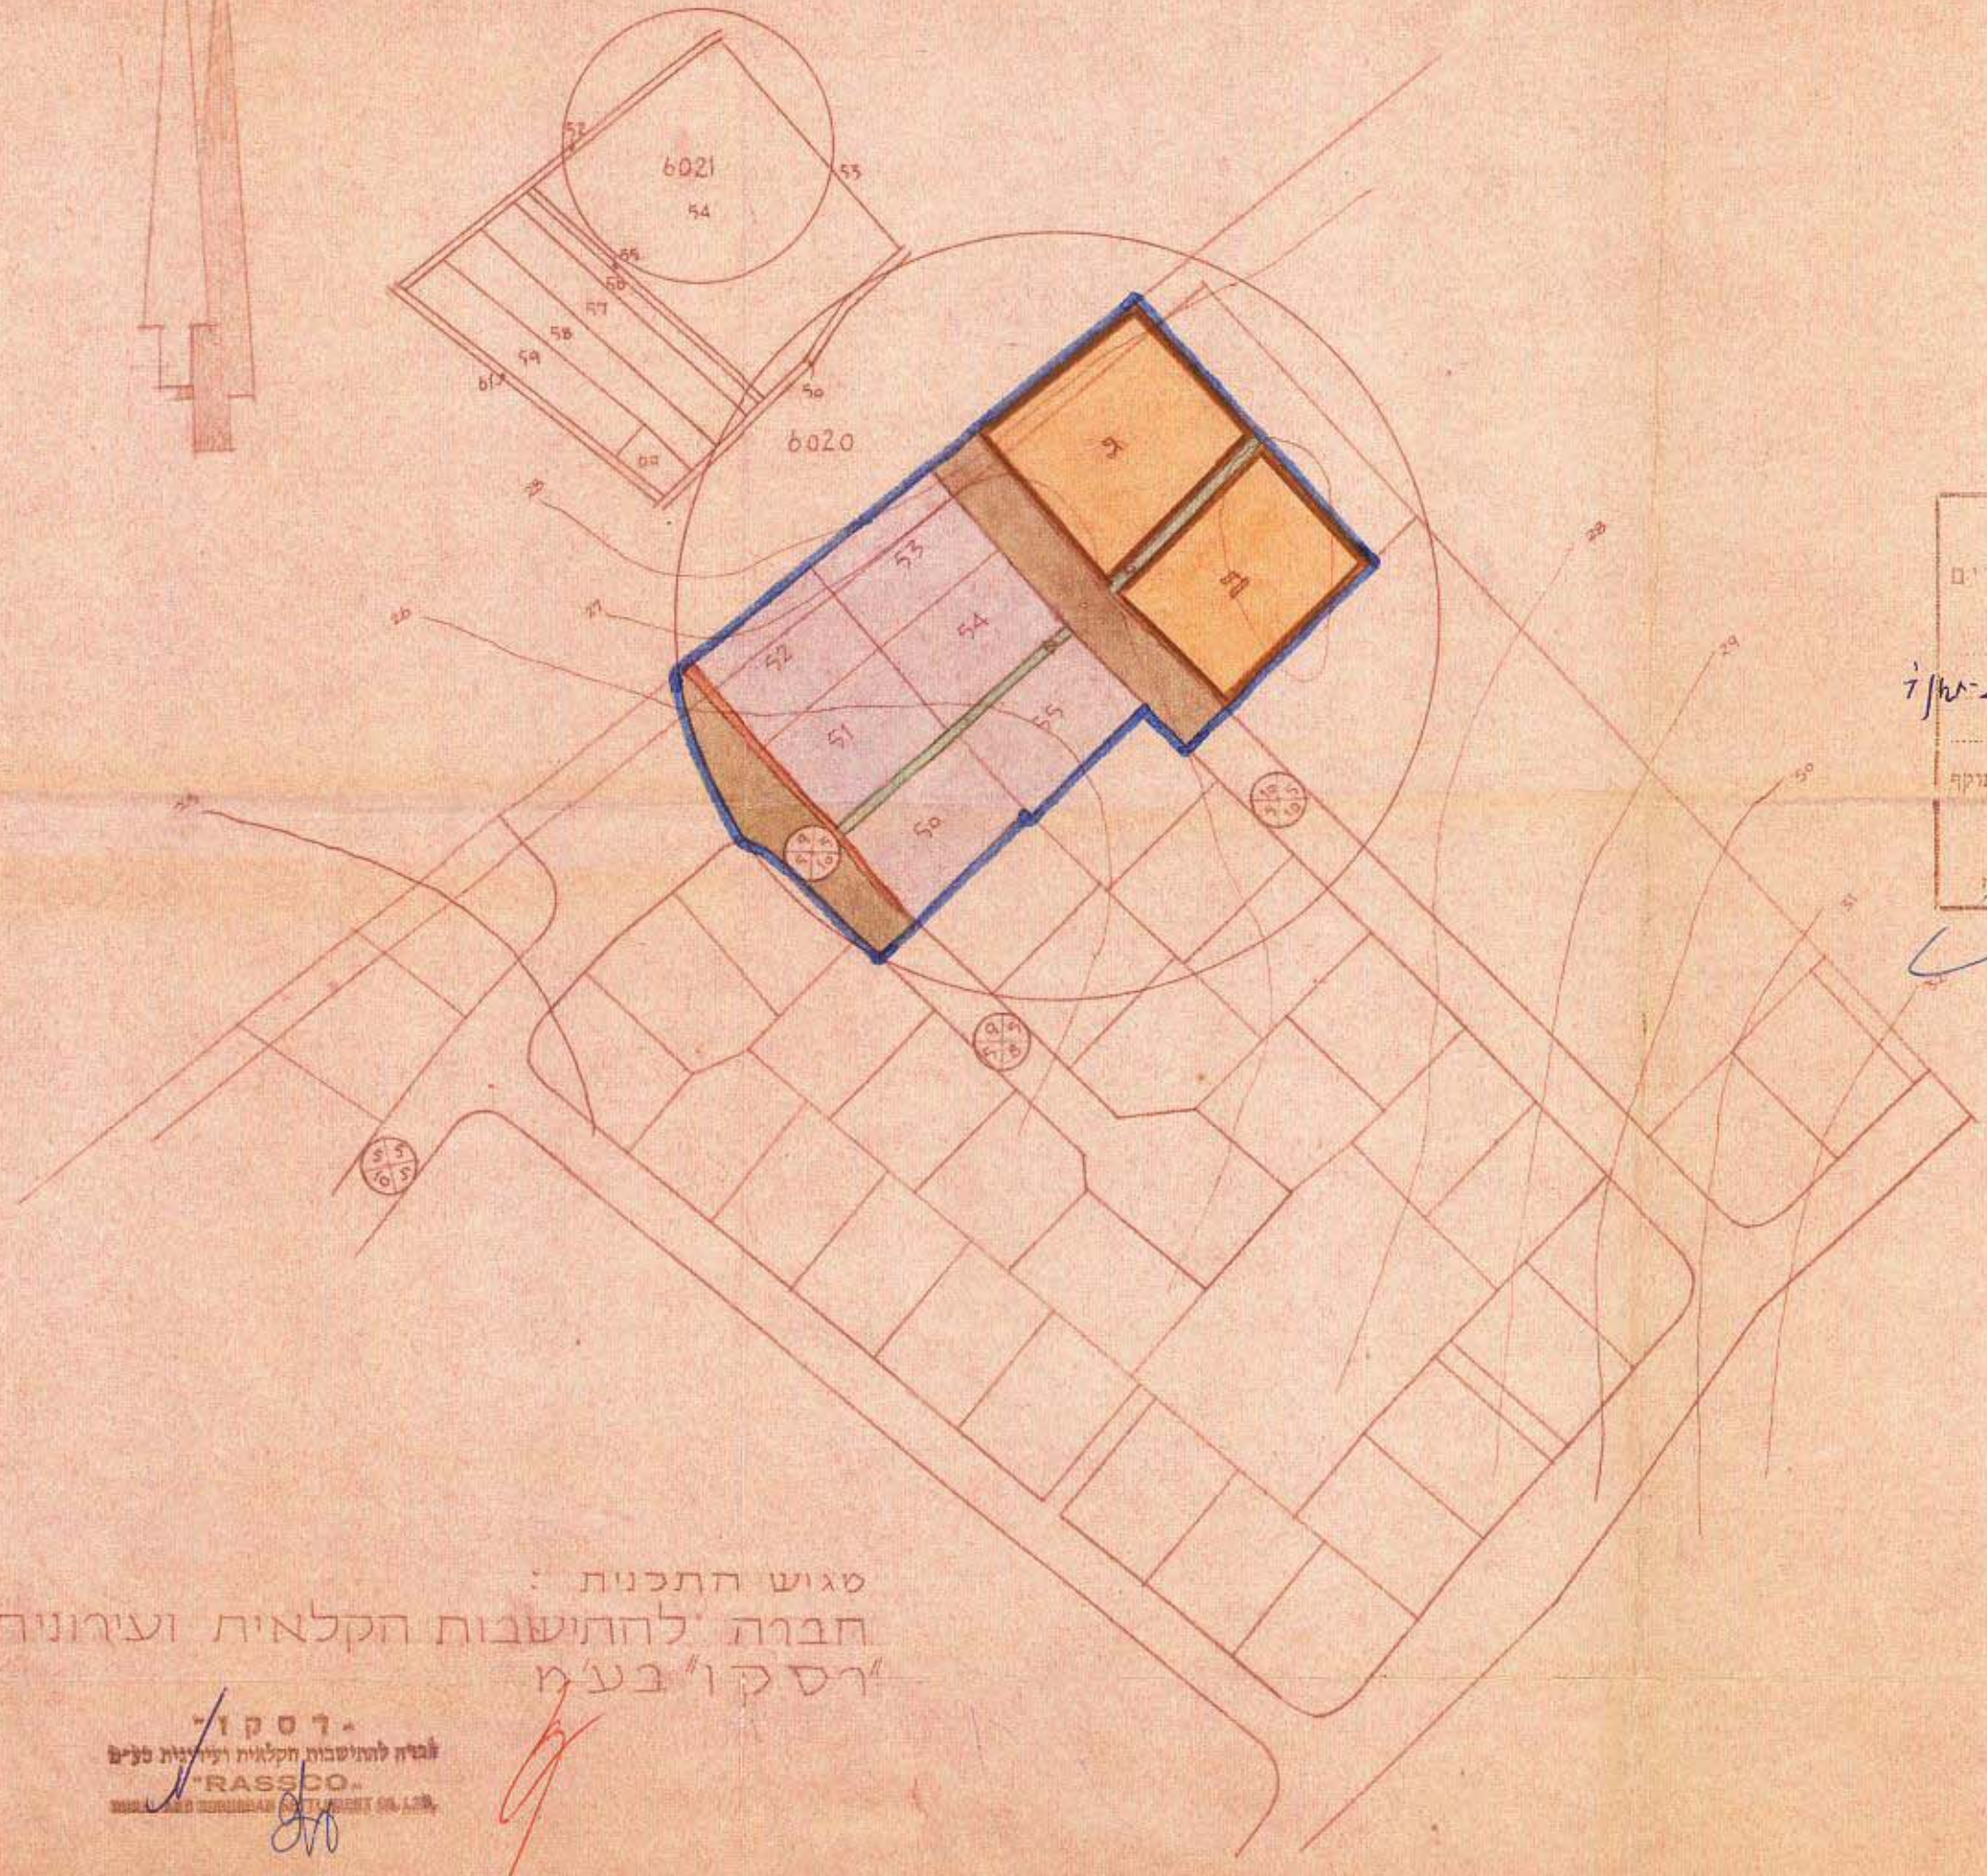

סגיש התכנית :
חברה להתישבות הקלאית ועירונית
ר.ס.קו' בע"מ

1007-
חברה להתישבות הקלאית ועירונית בע"מ
RASSCO
משרד להתישבות הקלאית ועירונית בע"מ

משרד הפנים
מס' ת.א.פ. 285
מס' ת.א.פ. 285
מס' ת.א.פ. 285

ועדה המחוזית לבניה ותכנון ערים
מס' ת.א.פ. 285
מס' ת.א.פ. 285
מס' ת.א.פ. 285

ועדה המחוזית לבניה ותכנון ערים
מס' ת.א.פ. 285
מס' ת.א.פ. 285
מס' ת.א.פ. 285