

תוכנית

30795
3

ח/290/1

שינוי לתוכנית מפורטת מס ח / 290

ולתוכנית מתאר מס ח / 146

מחוז : תל אביב

נפה : תל אביב-יפו

עיר : חולון

גוש : 6750

חלקה : 66

רחוב : אמת 22

שטח : 1101.5 מ"ר

יזום והתוכנית : והועדה לתכנון ובניה - חולון



בעלי הקרקע : אחים נפתאל

עורך התוכנית : ש. קידר ברלינר 8 ת"א

מקרא:

גבול תוכנית


אזור מגורים ד'

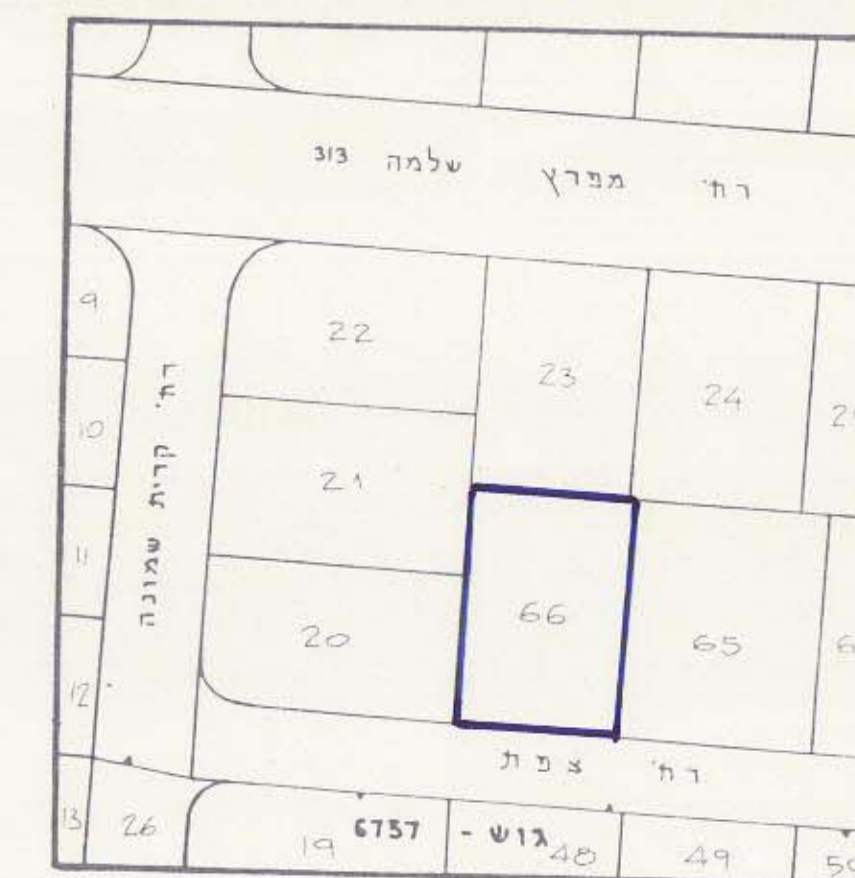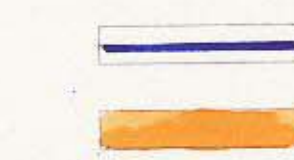


החתימות

אשרה נתמנה
חברה לניהול ולעבודות
ציבוריות

קידר שמעון, אדריכל
רח' ברלינר 8, תל אביב
טל. 6417110 מקו"ד

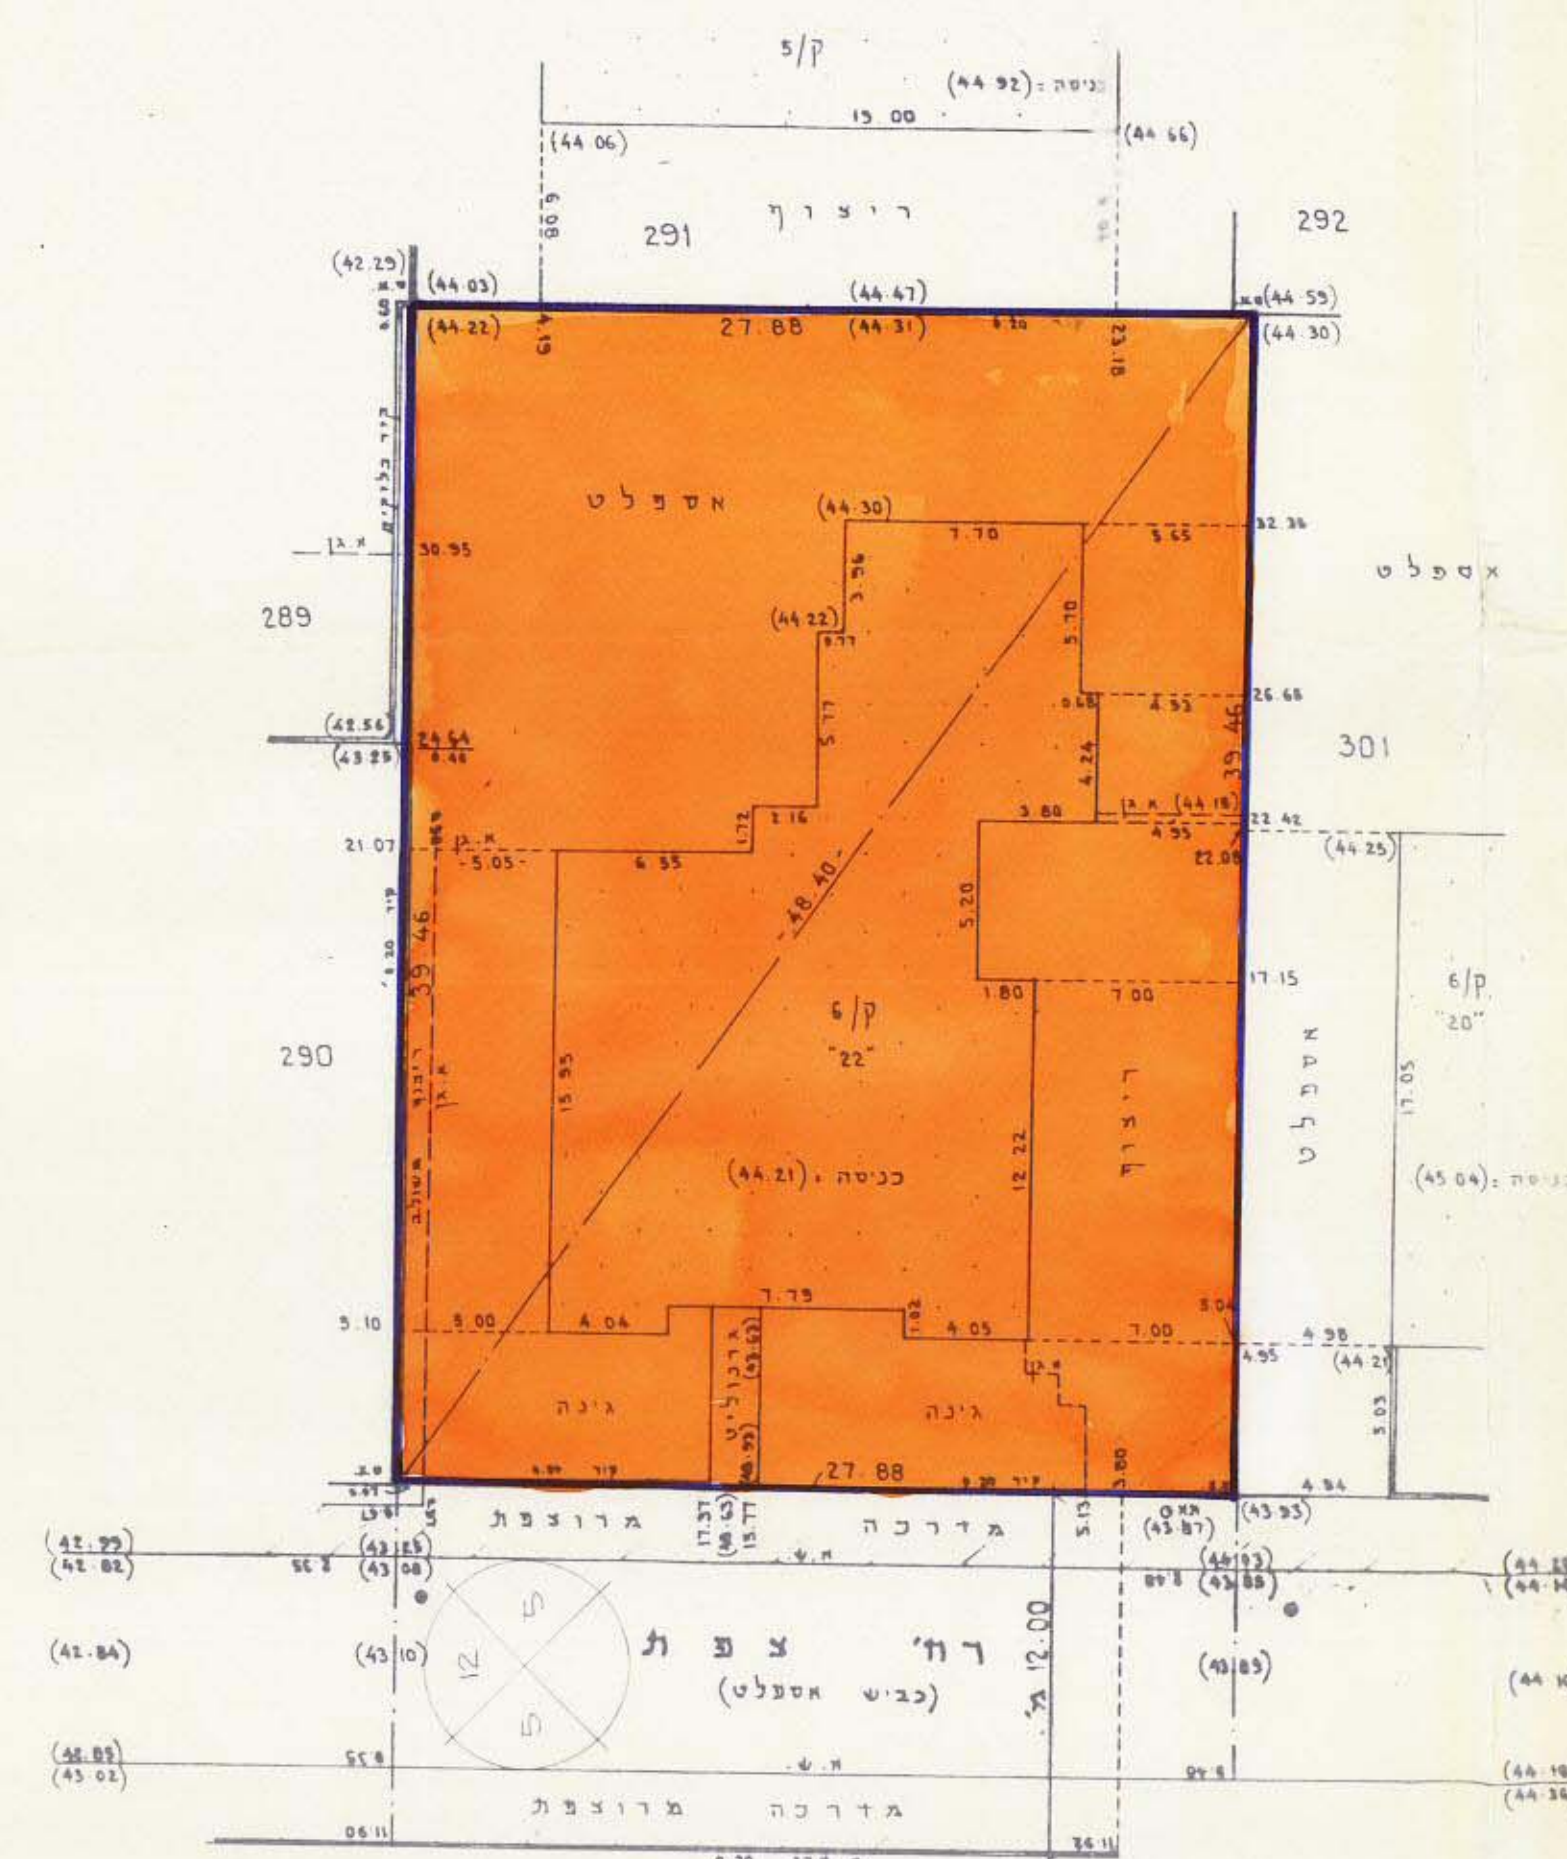

חולון, 3.7.95

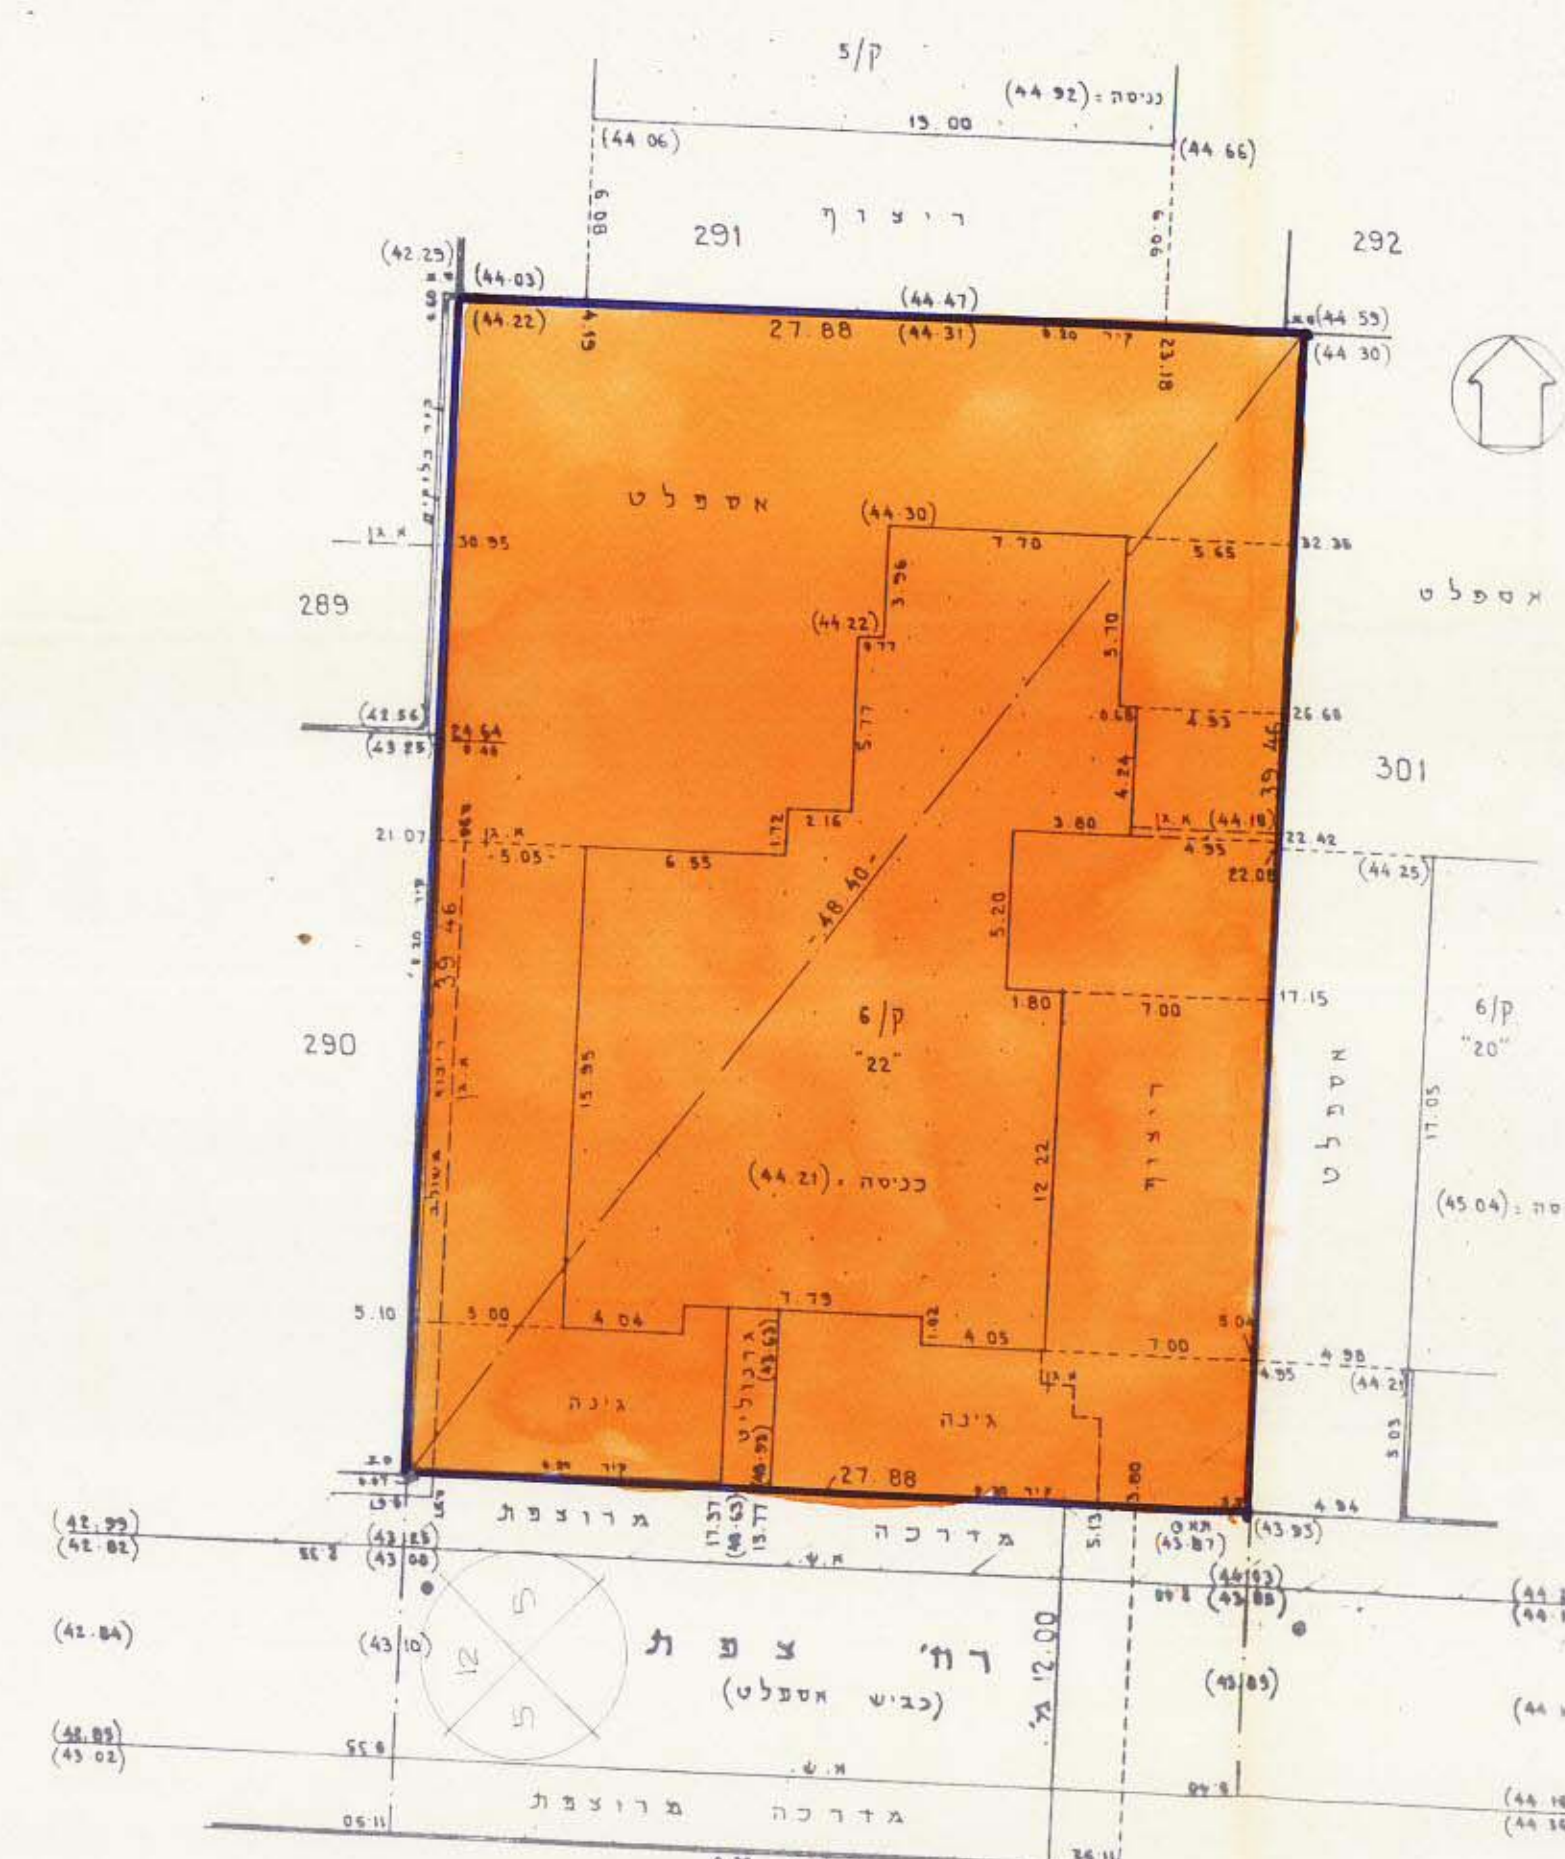


חולון, 3.7.95

תרשים מוגרש - מאב מוצע 1:250

תרשים מוגרש - מאב קיים 1:250

תרשים מוגרש 1:250

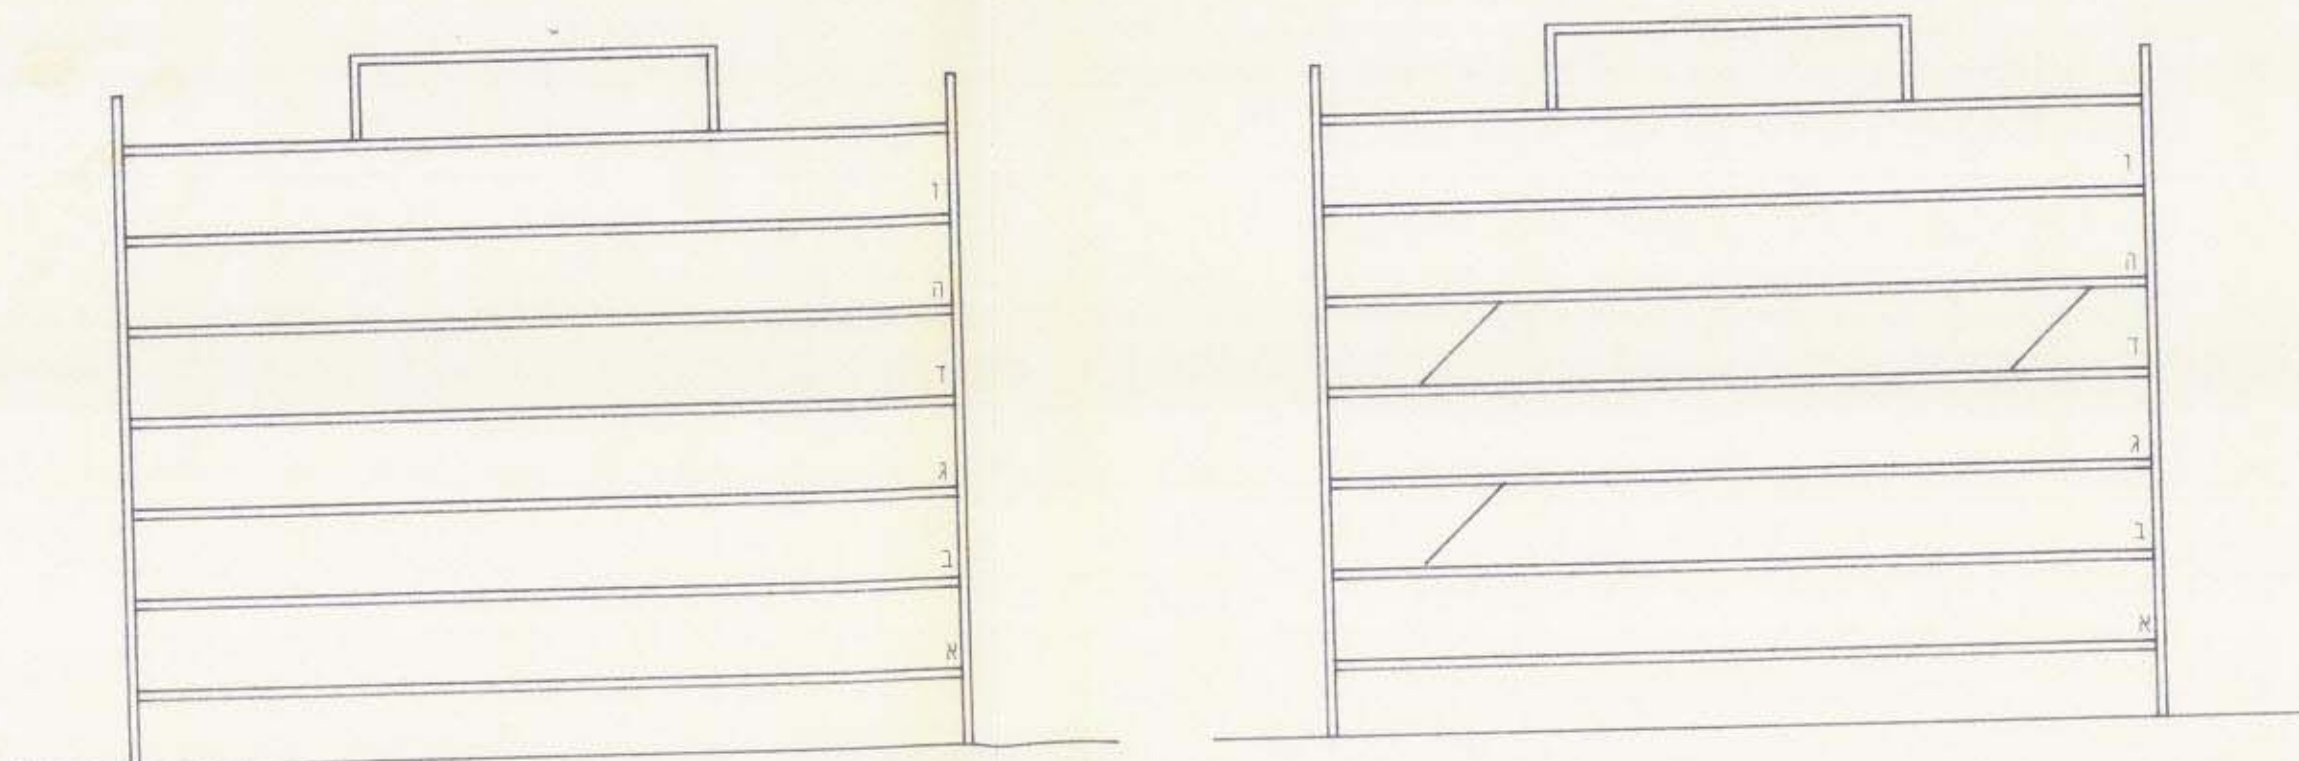

מאב מוצע 1:250

מאב קיים 1:250

חתימים עקרוניים 1:250