

תכנית שכון צבורי חולון

הוכנה על פי חוק רישום שכונות צבוריים
(הוראות השעה) תשכ"ד 1964
תכנית מס' 3/40/33

מחוז תל-אביב
נפה תל-אביב-יפו
עיר חולון
גוש 6043, חלקות: 1154, 1220
שטח התכנית = 3305 ד'

קנה מידה: 1:250


חוק רישום שכונות צבוריים
הוראת השעה - תשכ"ד - 1964
ועדת תאום
אושר בהתאם לחוק המל
תאריך: 1.8.59
החלטות נציג שר הביטחון והשיכון
החלטות נציג שר הפנים
החלטות נציג שר המשפטים
החלטות נציג מנהל משרד ים אל
החלטות צי הרשות המקומית

חתימת המגיש משרד הבינוי והשיכון

חתימת היוזם שכון צבורי בא"י

חתימת בעל הקרקע


תאריך: 15.8.1964
המקום: תל-אביב

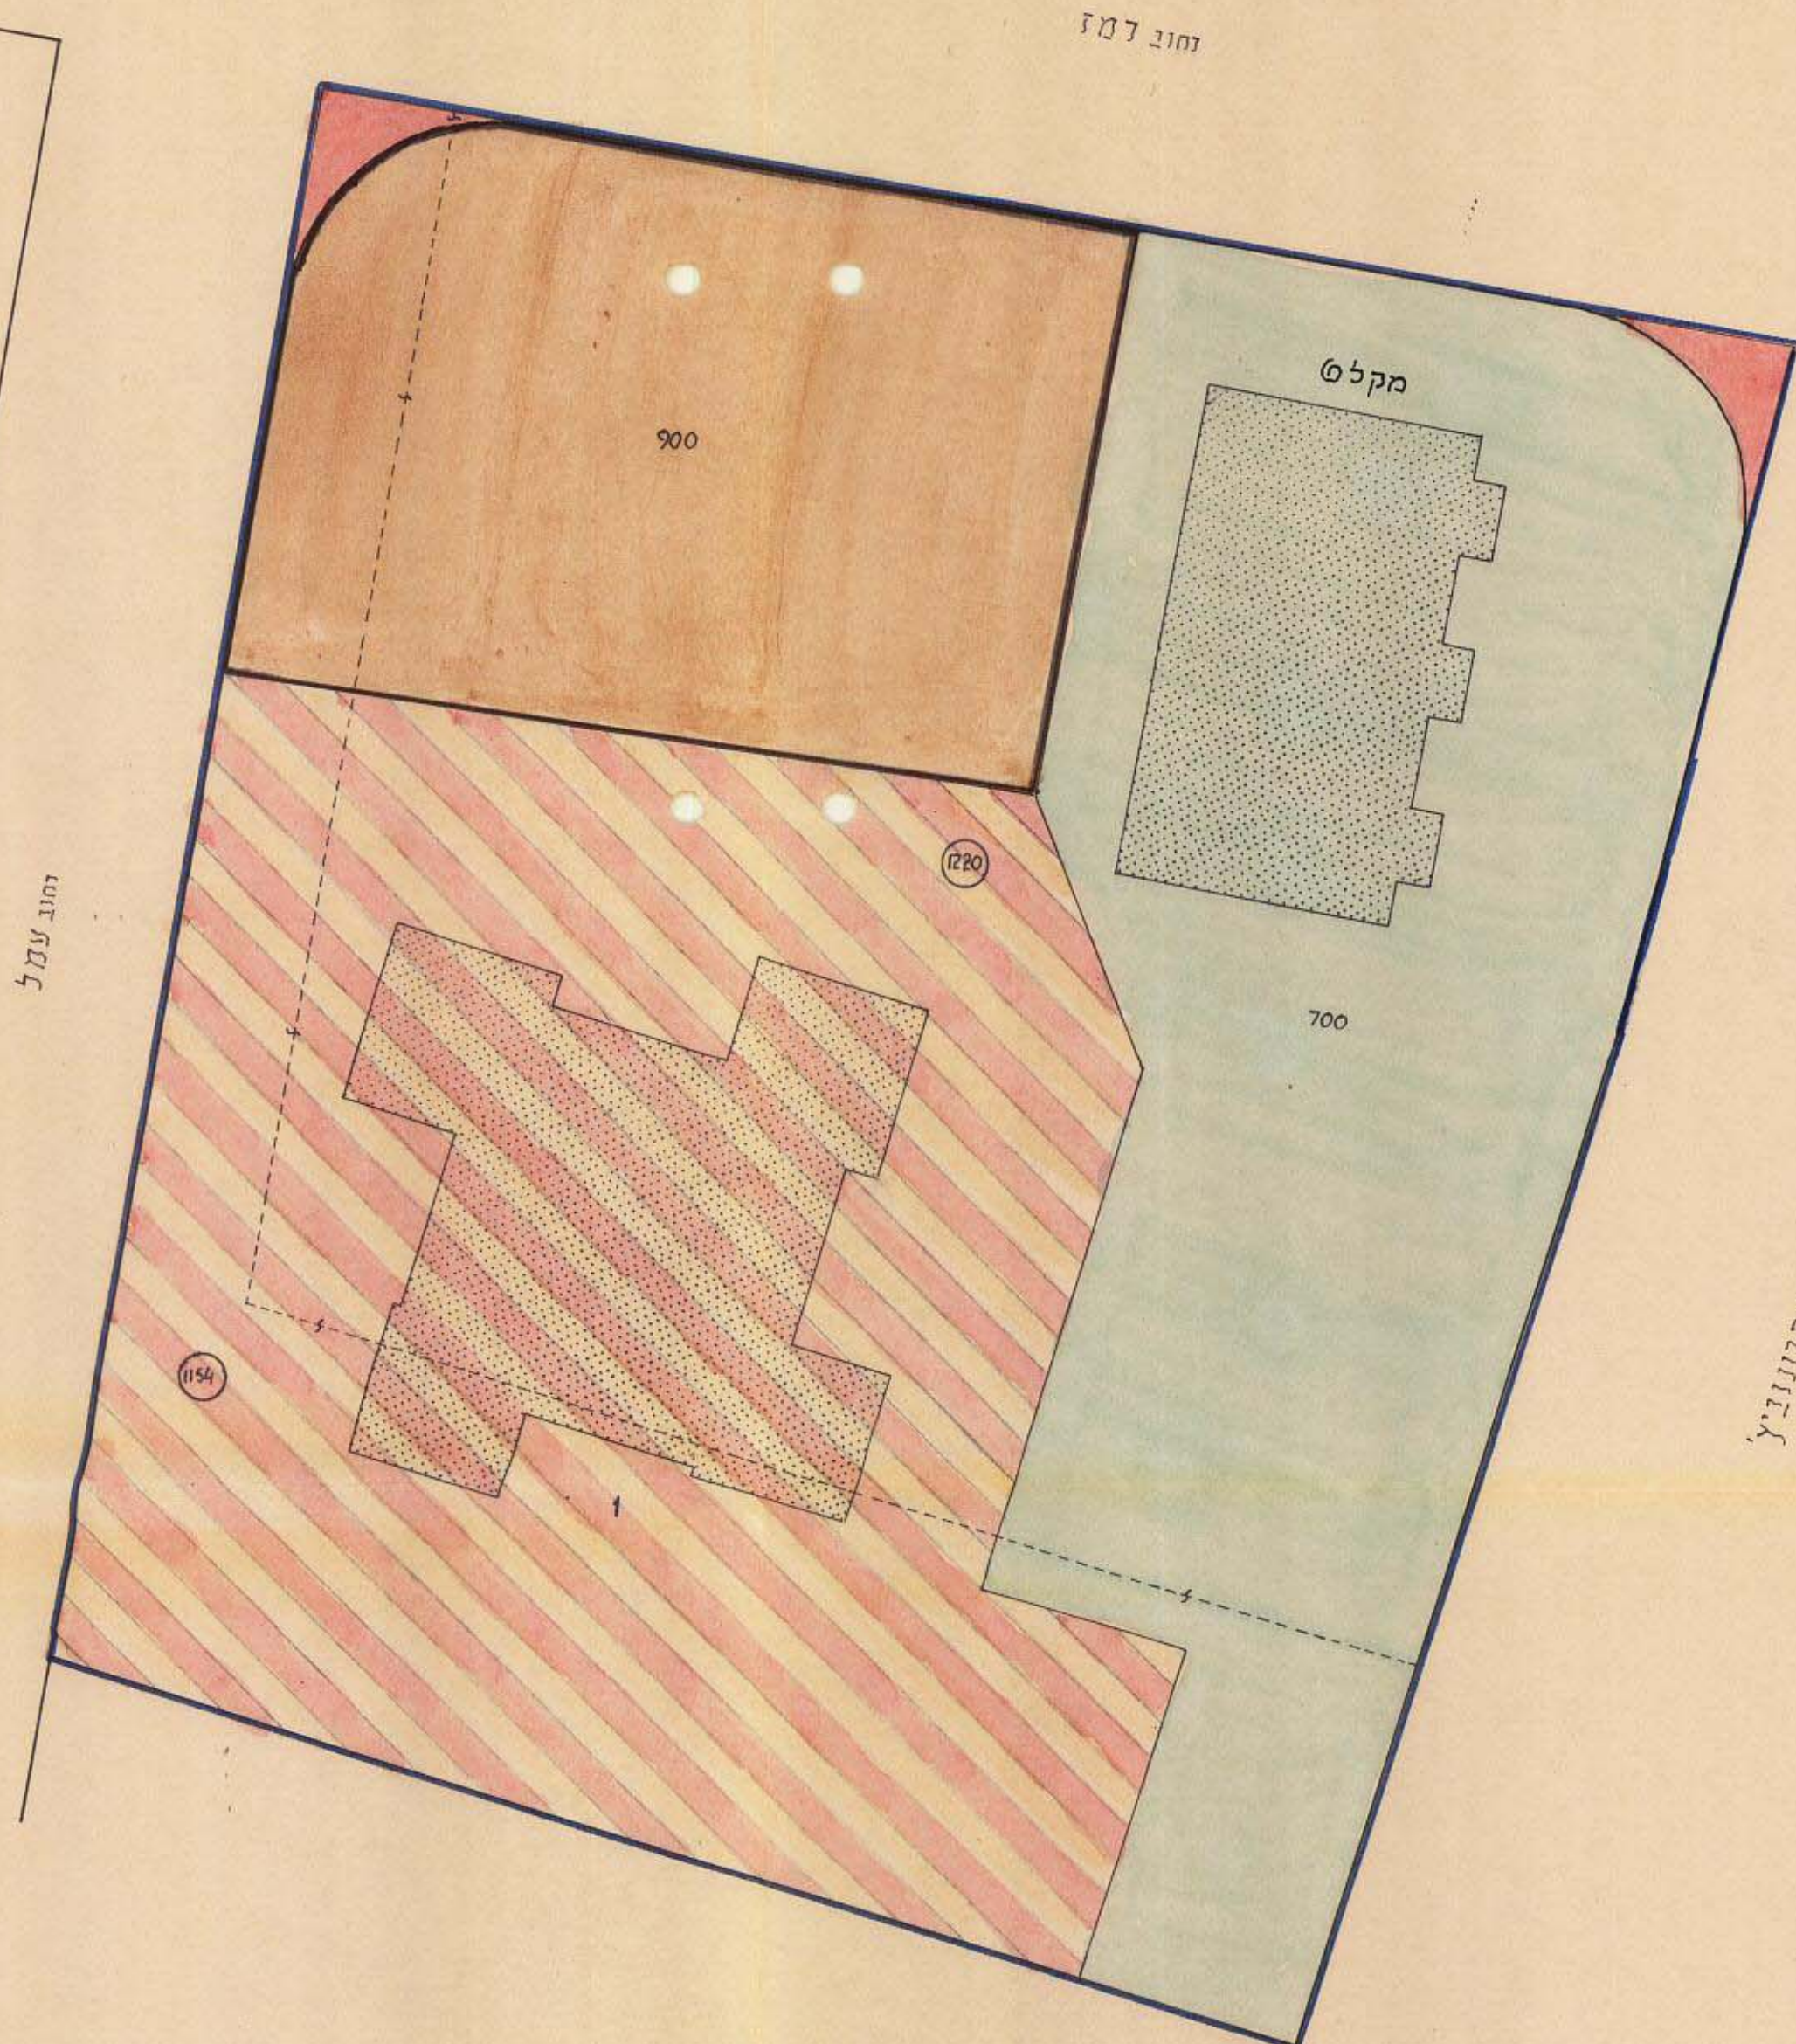

טבלת אגורים ושטחים

שם האזור	מספרי המגורים	מ"ר מגורים	שטח בנוי	%
אזור מגורים דו קומות	1	4	1,444	43.69
שטח לבנין צבאי	900	1	0.666	20.15
בן צבאי	700	1	1.166	35.28
דרכים			0.029	0.88
	סה"כ		3,305	100.00%

מקנה

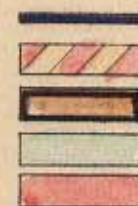

גבול התכנית
אזור מגורים דו קומות
שטח לבנין צבאי
בן צבאי
דרכים

הערות
תכנית זאת מנוסחת על תב"צ מס' 255 מיום 17.4.1977.
אשר הוכנה על ידי חברת שכון צבורי ב"מ והתכנית לצורכי רישום
של המשרד המוסמך מר ש. לונדון מס' שילש/93 מס' 59.19.64

תנשים הסביבה
קנה מידה: 1:2500

