

תכנית שכון צבורי חולון-תל גבורים

הוכנה על פי חוק רישום שכונות צבוריים
(הוראת השעה) תשכ"ד 1964
תכנית מס' 3/40/10 (תקון)
חלוקה בין מגדשי הבנינים 22, 23



ק.מ. 1:1250

חלק מבגשים: 6995; 7056

הנדסה-ניהול ומידע מקרקעין ונכסים כ"מ
אימות אנשור
אושרה לתוקף ע"י ועדה
שם:
הנצימה


חתימת היוזם:

חתימת המגיש:

חתימת בעל הקרקע:



הוגש לאשור ועדת התאום ע"י משרד השכון.

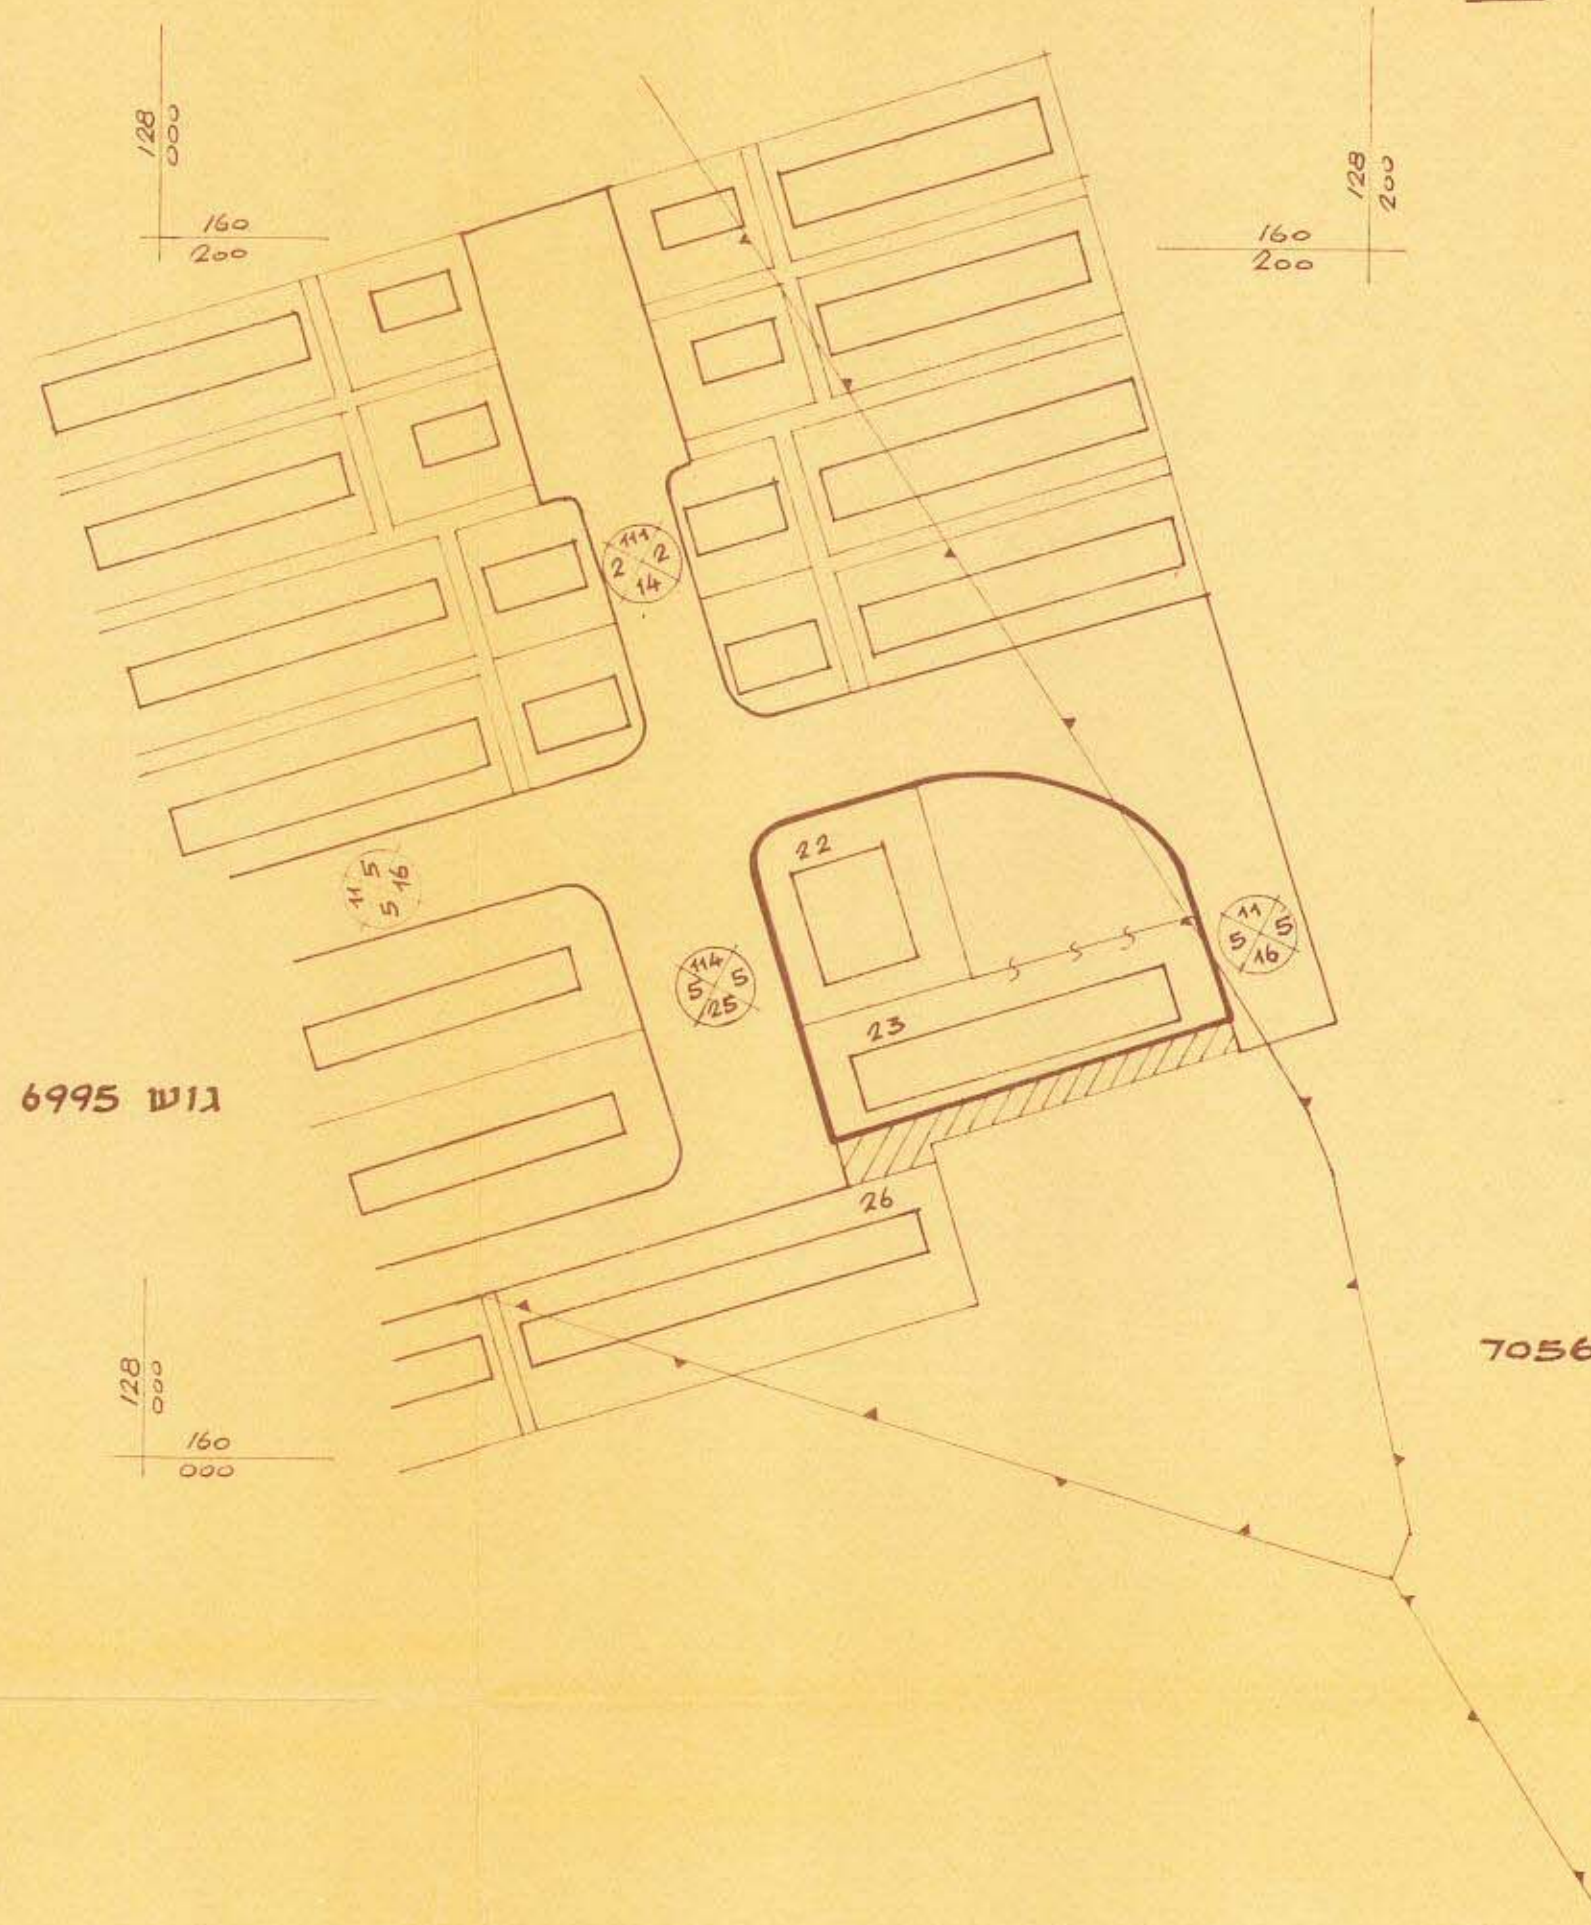


מקרא

גבול התכנית

שטח פרטי פתוח

אזור מגורים - 3-4 קומות

שטח מגורים: 3,280 דונם

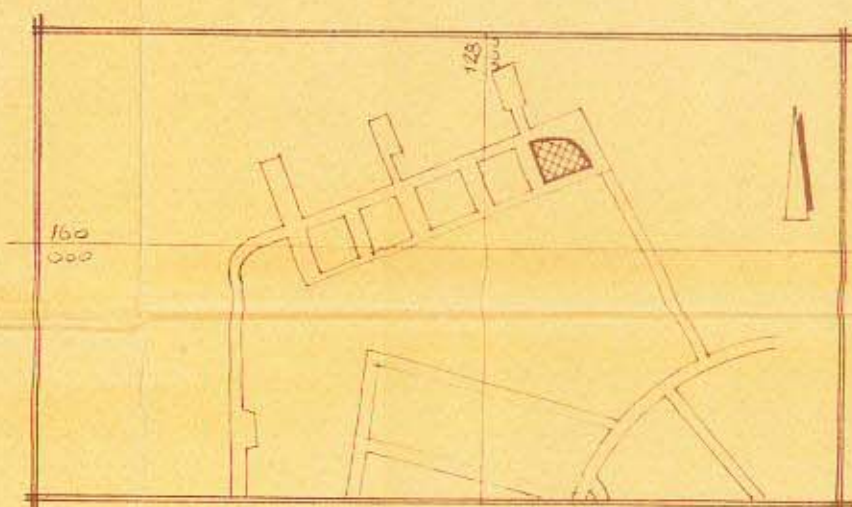

תרשים הסביבה. ק.מ. 1:10,000