


תכנית שכונ עבודי

חולון

שכונ יעבט

הזכנה על פי חוק רישום שכונות צבוריים
(הוראת השעה) תשכ"ד - 1964
תכנית מס' : 3/40/9

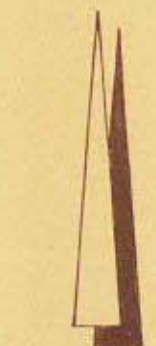

ק.מ. 1:1250

חלק מגזש : 6018


חוק רישום שכונות צבוריים
הוראת השעה - תשכ"ד - 1964
ועדת תאום

אושר בהתאם לחוק הנ"ל
תאריך : 3.4.68

התימת נציג שר השכונ-ז"ר
התימת נציג שר הפנים
נציג כנהל מקרקעי ישראל

חתימת היוזם : משרד השיכון
חתימת המגיש : משרד השיכון
חתימת בעל הקרקע :

מינהל מקרקעי ישראל

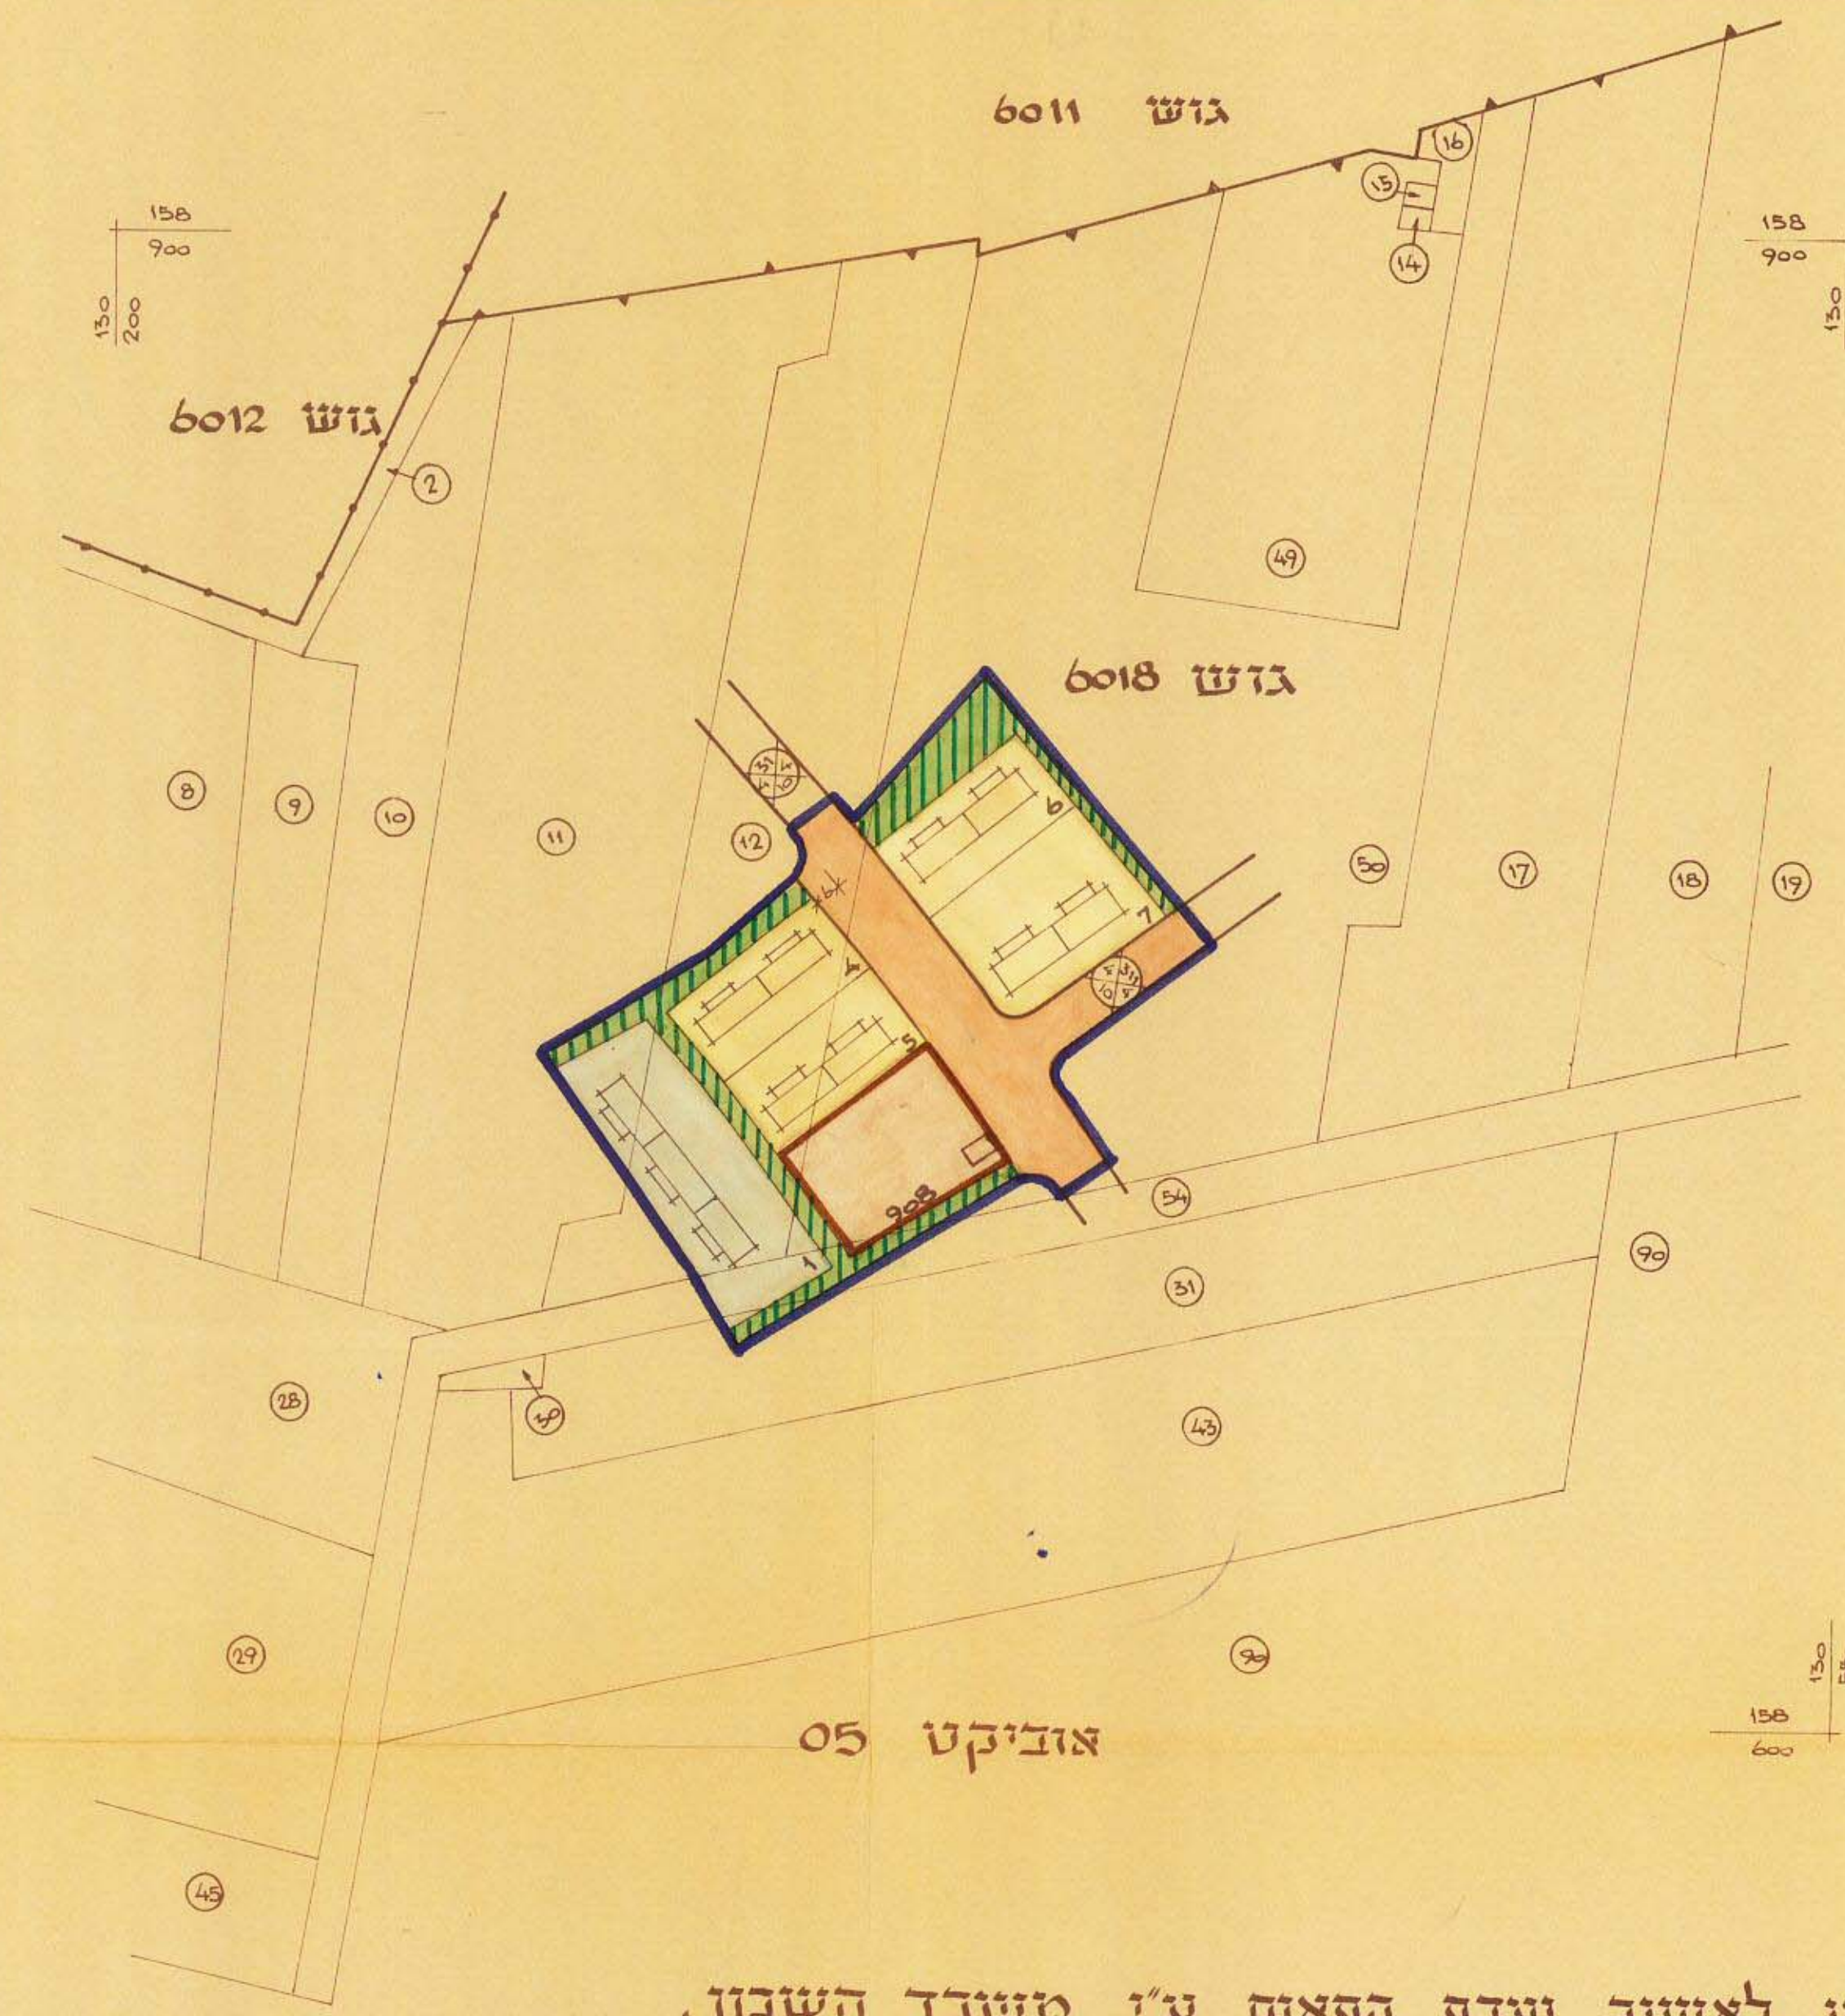

גזש 6011

גזש 6012

גזש 6018

אזביקט 05

מקרא :

- גבול התכנית
- אזור מגורים - 2 קומות
- אזור מגורים - 3 קומות
- שטח לבנין צבורי
- כבישים וחניות
- מספר הרחוב
- קו בנין
- רוחב הרחוב
- שבילים

50.91%	4.375	אזור מגורים
11.81%	1.015	שטח לבנין צבור
21.82%	1.875	כבישים וחניות
15.46%	1.328	שבילים
100.00%	ט"ה 8.593	

הוגש לאשור ועדת התאום ע"י משרד השכונ.