

מרחב תכנון דמת השרון-מחוז ת"א


תכנית ב.ע. מפורטת מס' 2 ג שנויים

(תכנית זו מבטלת תכנית מס' 2ב)

אדמת רסקו עירמת השרון

גוש: 6614
נפה: תל-אביב-יפו
חלקות: 5, 7, 8
המקום: רמת השרון

בעל הקרקע: היוזם המתכנן שטח התכנית ק"מ.
"רסקו" בע"מ
"רסקו" בע"מ
מ. צציק-אדריכל
311,524
1 : 2 5 0 0

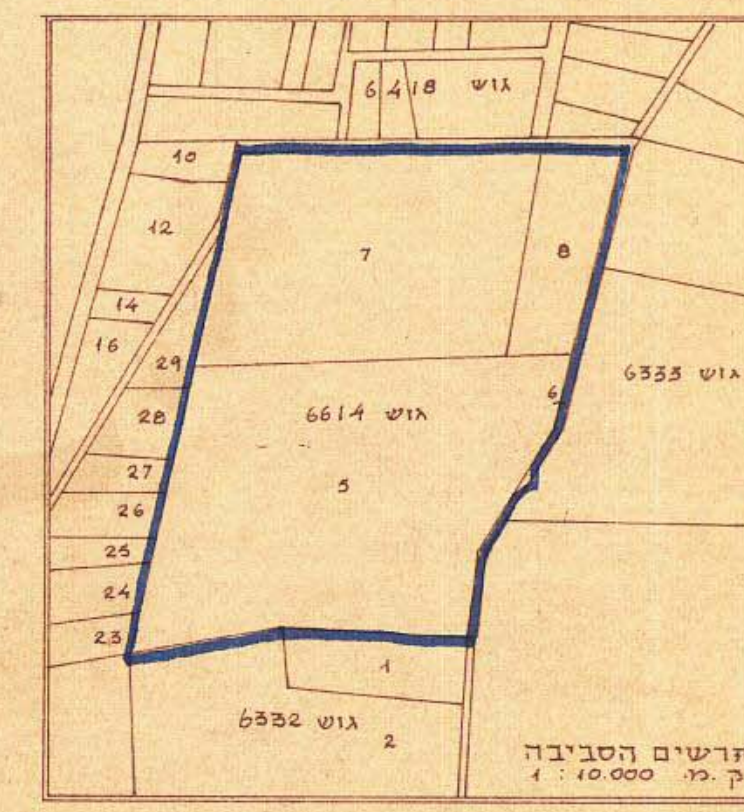


גוש	חלקה	חלקי חלקה
6614	7, 8, 5	6



- מקרא
- גבול התכנית
- אזור מגורים מיוחד + קוסיף
- שטח צבורי פתוח
- שטח לבנינים צבנריים
- שטח לבנינים צבנריים
- שטח לבניה גבוהה
- אזור מסחרי
- אזור חקלאי
- דרך קימת
- דרך מוצעת
- שביל להולכי רגל
- מס הדרך
- קו בנין
- רחב הדרך
- יחידות מסחריות
- חזית חנויות
- מכון ביוט
- שטח להשלמה

תחילת היזום ובעל הקרקע: רסקו
Rural and Suburban Settlement Company Ltd.
הועדה המיטרים לבניה ולתכנון עיר
רמת השרון
תכנית בנין ערים מס' 2 ג
הענף: ת"א
לישדה המחוזית לבניה ולתכנון ערים
כניסונה מס' 129 פ"מ
כניסונה מס' 153 פ"מ
שטחים וצפיקות
הועדה המקומית לבניה ולתכנון עיר

מספר חז"ת	מספר היחידות	שטח ב' %	שטח הצעה	שטח האזור ב' %	שטח האזור	מגורים	שטח להשלמה
5.2	868	53.30	166.369	0.250	2.145	146-168	169-190
		0.07	0.250		145-168		
					2.086		
					6.300		
					0.865		
					0.740		
					0.795		
					0.525		
					0.525		
					0.310		
		4.24	13.191	1.045			
				1.915			
				0.545			
		0.98	3.060	0.550			
		0.09	0.270	0.270			
		7.37	22.937	22.937			
		10.74	33.430	33.430			
		23.24	72.267	72.267			
		100.00	311.524	311.524			

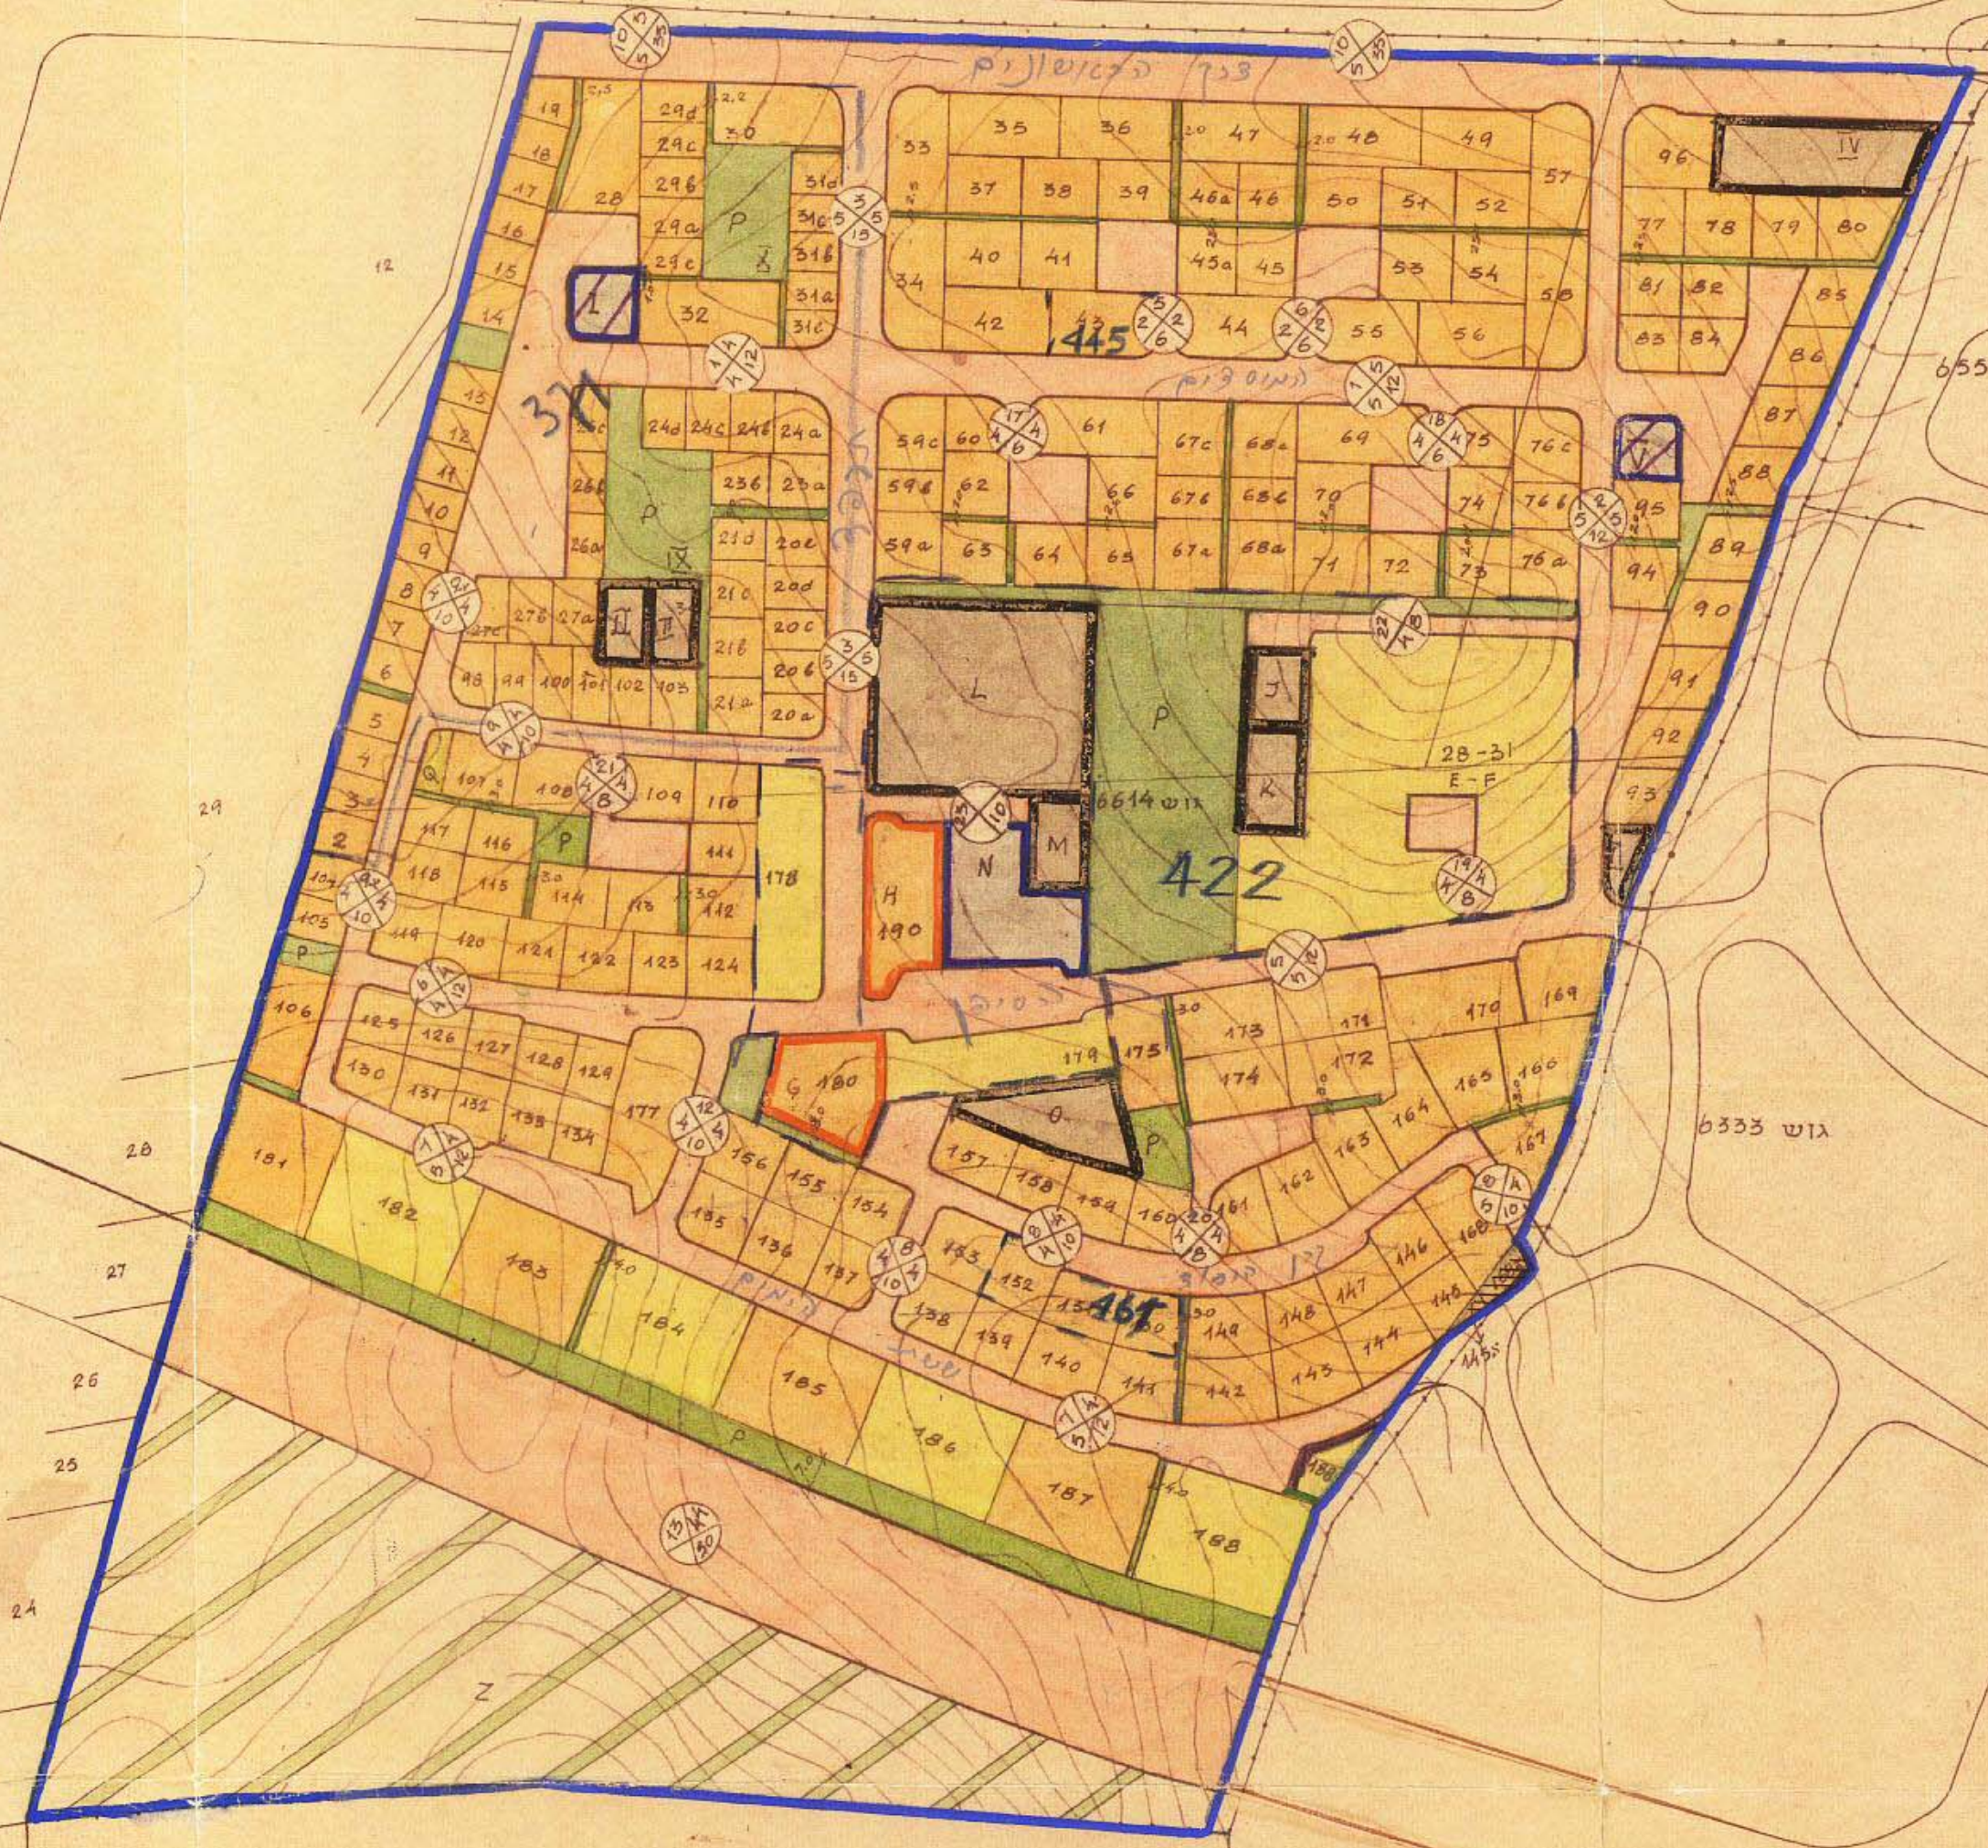

משרד הפנים
פקודת בנין ערים 1936
ועדה מחוזית לבניה ולתכנון ערים
תל-אביב
מרחב תכנון עיר
ת"א-השרון
מס' 2 ג
תחילת לתת תוקף
13 12 6
1

משרד הפנים
פקודת בנין ערים 1936
ועדה מחוזית לבניה ולתכנון ערים
תל-אביב
מרחב תכנון עיר
ת"א-השרון
מס' 2 ג
תחילת לתת תוקף
23 11 64
1