

# מדחב תכנון מקומי תל-אביב-יפו

תסדית לתכנית מס' 2043. איחוד וחלוקה בהסכמת הבעלים  
שנוי מס' 1 לשנת 1979 של תכנית מפורטת "G"


המנדט הפנים  
חוק התכנון והבניה תשכ"ה-1965  
מחוז ג-אקוב  
מדחב תכנון מקומי ג-אקוב-יפו  
תכנית מס' 2043  
הועדה המחוזית כשיתכזה ז' 333  
24.12.79  
החליטה ליתת תקפה  
יועץ ראש העיר

מחוז: תל-אביב  
נפה: תל-אביב  
עיר: תל-אביב  
גוש: 7106  
חלקות: 18-22, חלקי חלקות 17, 47, 48, דרך A (מספרים ארעיים)  
בעלי הקרקע: ידיעות אחדונות, בע"מ, עיריית תל-אביב-יפו  
היוזם: "ידיעות אחדונות" בע"מ  
המתכנן: א.ס.דן - אינז'ינר  
שטח התכנית: 5963 מ"ר

## מצב חדש 1:500

נאודע-ניהול ומדע מקרקעין ונכסים בע"מ  
אימות אישור  
אושרה לתוקף ע"י ועדה  
שם חתימה

מקרה  
גבול התכנית  
גבול תכנית ככלולה  
גבול חלקה  
גבול קו רשות הדרך (כביש מוגדר-מערב)  
מזור תעשייה  
שטח לתכנון בעתיד  
מזור לבניית צמודים  
מזור תעשייה קיזוזד  
בנין קיים  
בנין מאושר בתכנית א 1494  
בנין קיים להדריסה  
דרך ק"מ  
דרך חדשה או הרחבת דרך קיימת  
דרך לבטול  
דרך פדיונית לדשות הרבית  
מסלול הדרך  
קו בנין בתנית  
רוחב הדרך

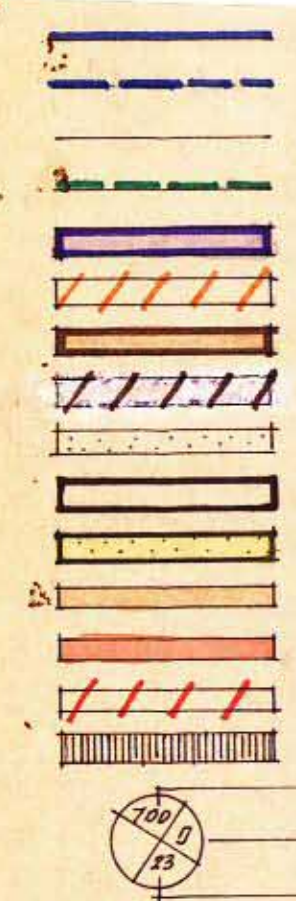


חתימת בעלי הקרקע:

חתימת היוזם: דיפל. אינג' ארניסט ארויו שפירא  
24.9.80

חתימות

הועדה המחוזית לתכנון ולבניה תל-אביב-יפו  
שם התכנית: תכנית מס' 2043  
החליטה לפתן תוכן ולמטר דיון בהתנגדויות  
תאריך: 24.12.79  
מס' התכנית: 333  
24.9.80

עיריית תל-אביב-יפו  
גיוור התורנית/תכנון ב.נ.  
15-02-1980  
וחקבה  
חיק

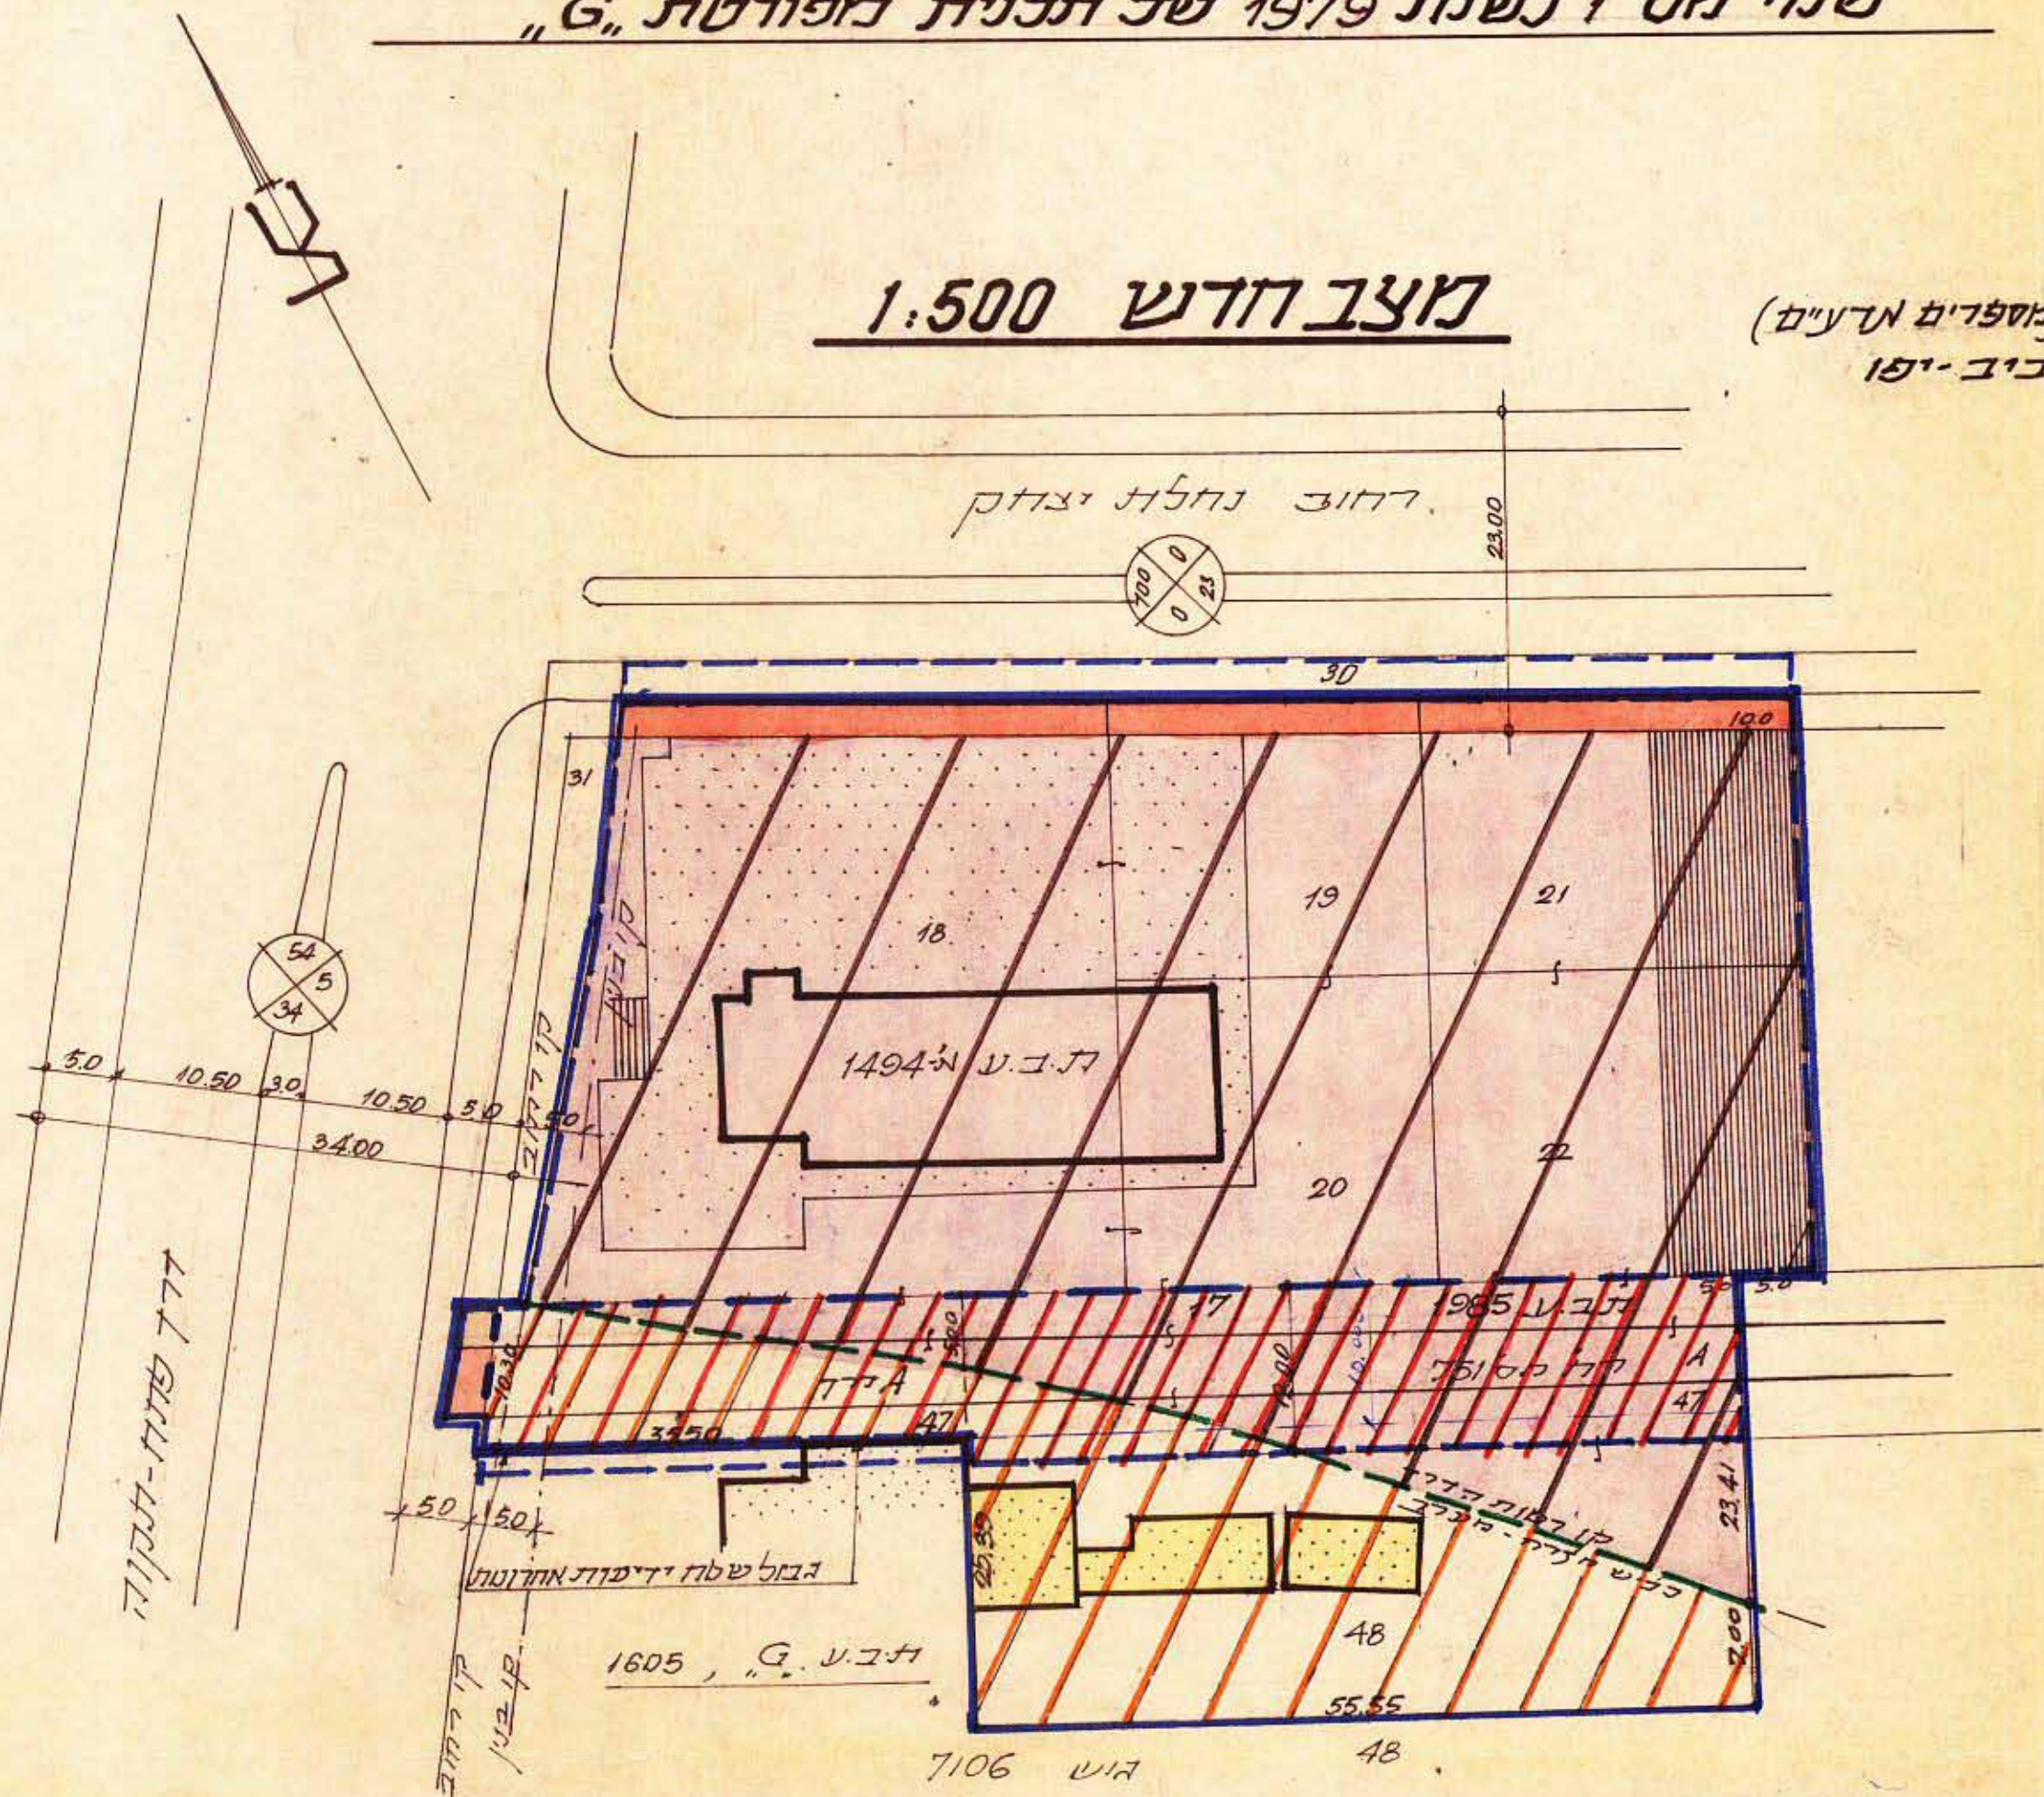

### שטח לתכנון בעתיד

חלוקה ס"ר	חלקה	שטח מ"ר
1220	17 חלקה	57
	47 חלקה	115
	48 חלקה	807
	דרך A חלקה	175
24	דרך	
1244	סה"כ	1244

### הסדר הנוגד

חלוקה ס"ר	חלקה	שטח מ"ר
4258	17 חלקה	221
	18 חלקה	1742
	19 חלקה	501
	20 חלקה	500
	21 חלקה	586
	22 חלקה	592
461	47 חלקה	112
	48 חלקה	243
4719	דרך A חלקה	222
	סה"כ	4719

