

29,674
1

עודכן בתאריך: 28.05.97

מחוז תל אביב
מרחב תכנון מקומי אזור


תכנית מפורטת מס' תממ/מק/11 שנינו לתכנית מתאר מס' תממ/124

תכנית איחוד וחלוקה שולא בחסכמת הבעלים לפי פרק ג' סימן ז' לחוק התכנון והתכנית.


- מחוז : תל - אביב
- עיר : קרית אוננו
- גושים וחלקות : גוש 6492 חלק מחלקה : 6
- שטח התכנית : (מגרשים 142, 143, 503 לפי תממ/124)
- קנ"מ : 1 : 500
- היוזם : הועדה המקומית לתכנון ובניה - קרית אוננו
- בעלי הקרקע : שונים
- מגיש התכנית : שיכון עובדים
- מתכנן : מור אדריכלים

מ ק ר א

- גבול התכנית
- אזור מגורים א'
- שטח ציבורי פתוח
- דרך משולבת קיימת

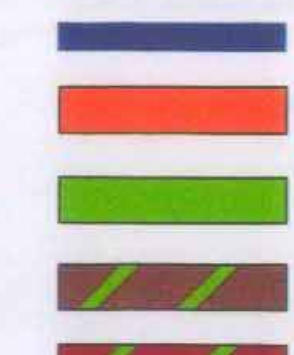

שטחים ויעודים			
מחצב קיים		מחצב מוצע	
השטח במ"ר	%	השטח במ"ר	%
1508	78.5	1508	78.5

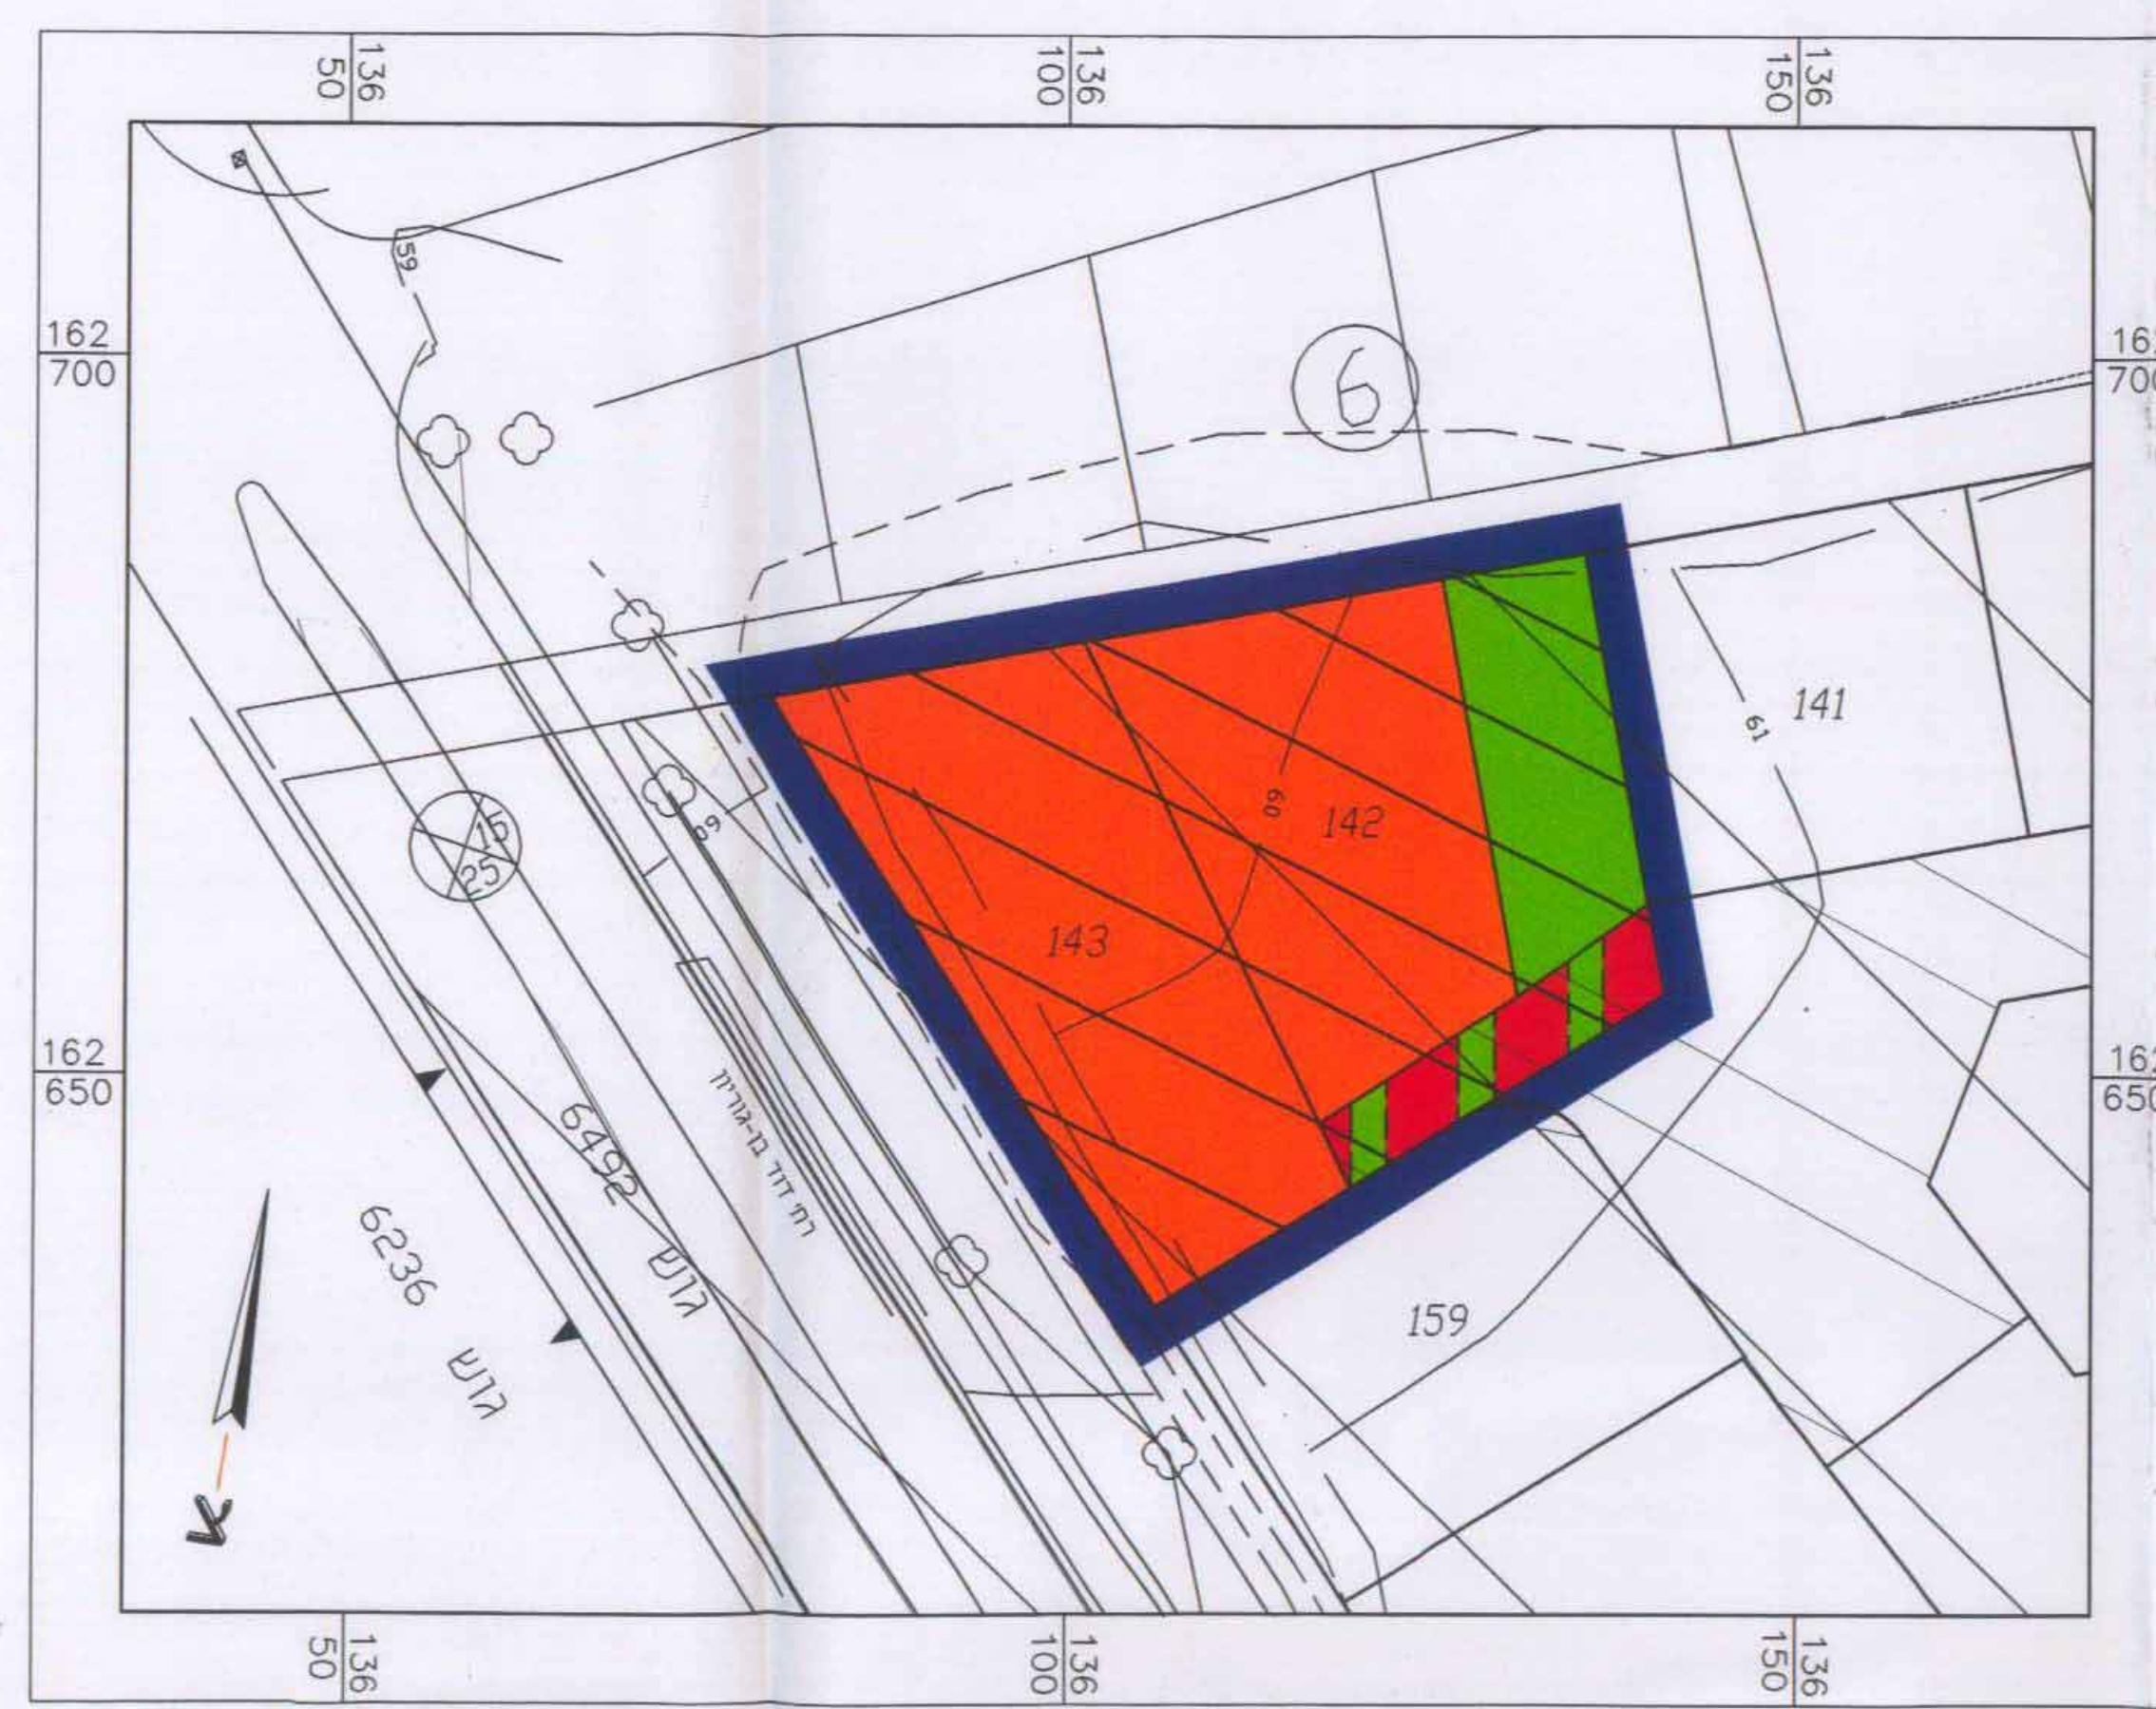

מצב קיים - קנ"מ 1:500