


מרחב תבנון גלילי מחוז תל-אביב

ת.ג.פ. / 370 זקרון מס' 20

כפר: אזור
נפה: תל-אביב יפו

גוש: 6003 הלקות 147, 72, 58 / ארעל
בעל הקרקע: רשות הפתוח ע- מנהל מקרקעי ישראל
היוזם: חברת העובדים של ההסתדרות הכללית

ק.מ. 1:1250

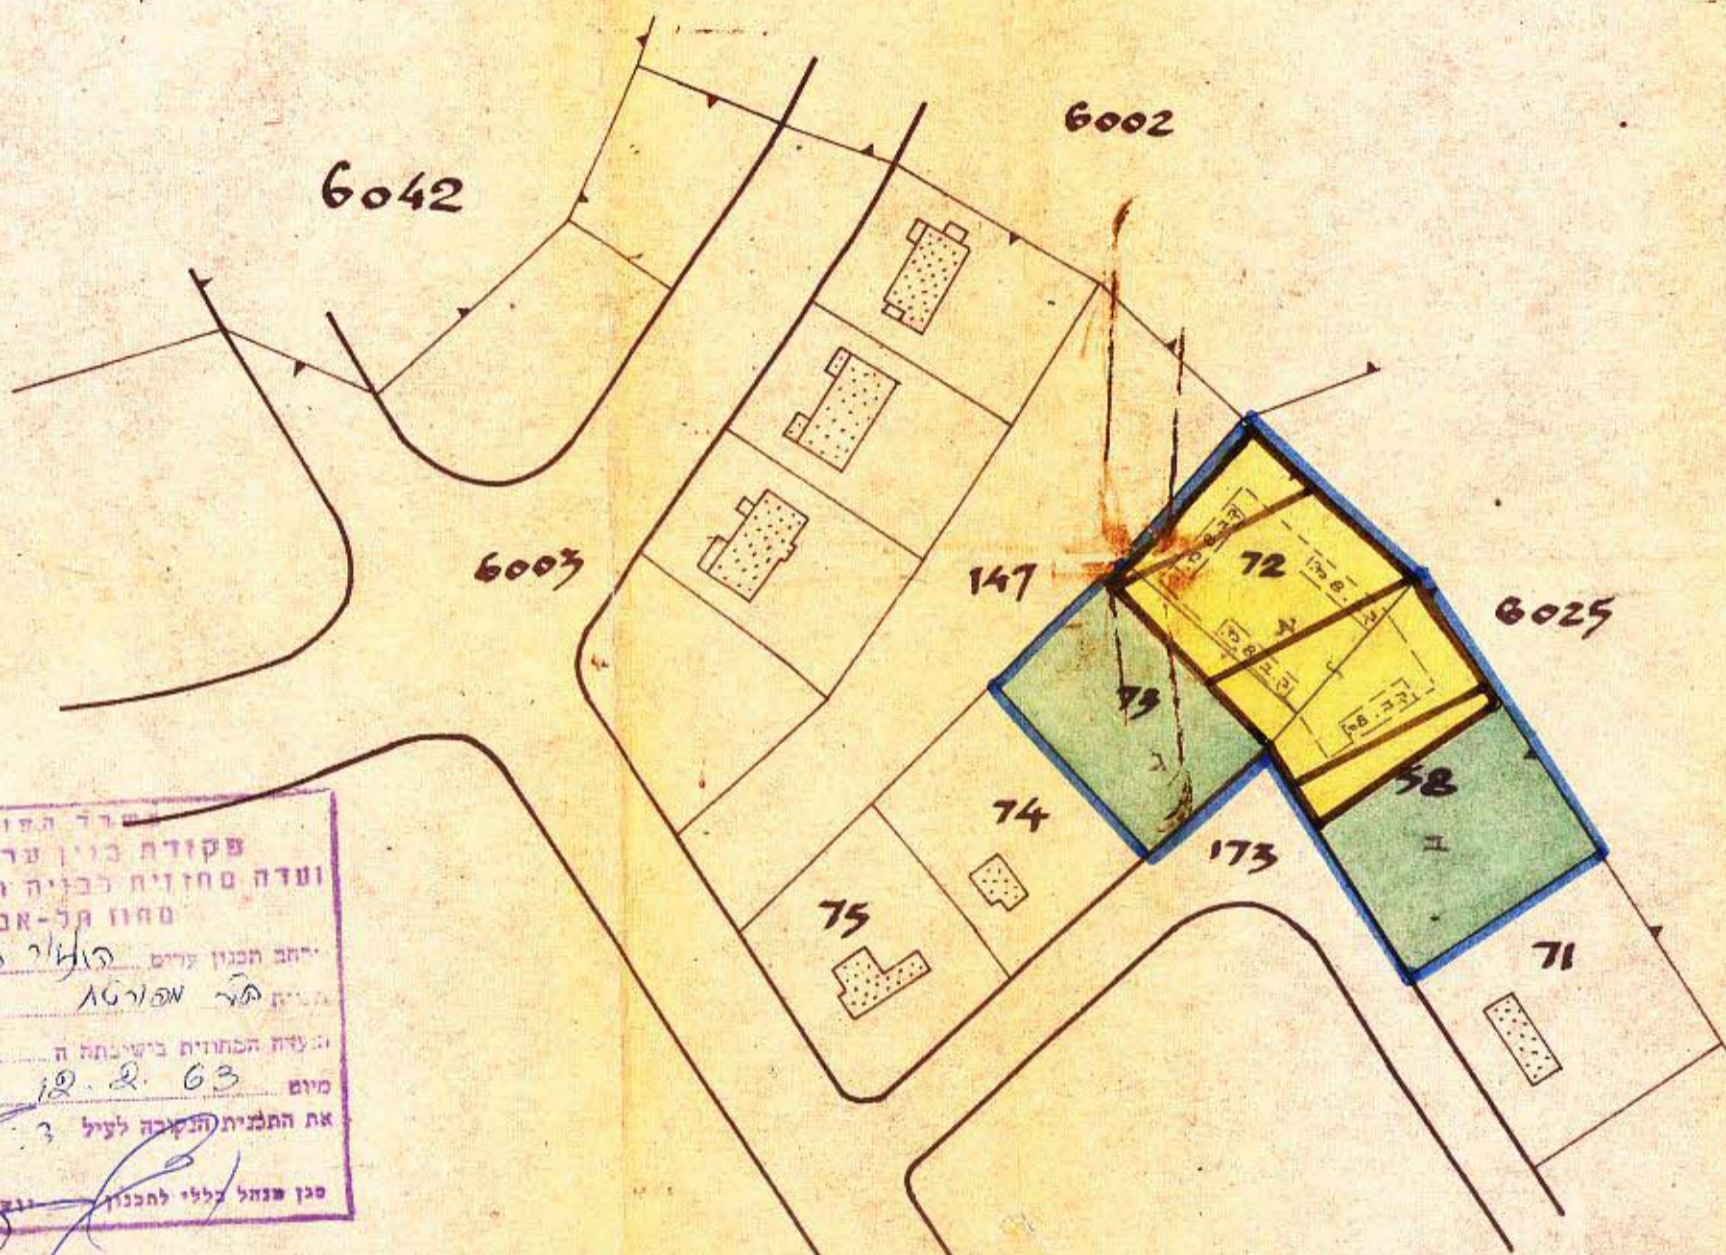

מקרא

גבולות התכנית
מגרש מיוחד
שטח צבועי פתוח

לוח השטחים

חלקה	מגרש	השטח	אחוז
78	א	1.833	2.379
72	ב	1.179	1.000
73	ג	1.200	0.833
סה	סה	4.212	4.212

חתימות וזהות כמות

מנהל מקרקעי ישראל
חברת העובדים הכללית
מנהל תכנון

משרד הפנים
פקודת בנין ערים 1936
ועדה מחוזית לבניה ולתכנון ערים
מחוז תל-אביב
מס' 20/151 370/66
157
12.2.63
215

משרד הפנים
פקודת בנין ערים 1936
ועדה מחוזית לבניה ולתכנון ערים
מחוז תל-אביב
מס' 20/151 370/66
194
25.11.63
3

משרד הפנים
פקודת בנין ערים 1936
ועדה מקומית לבניה ולתכנון ערים
לאזור הנלילי - מחוז תל-אביב
מס' 20/151 370/66
30.6.63
מנהל תכנון המחוזית

משרד הפנים
פקודת בנין ערים 1936
ועדה מקומית לבניה ולתכנון ערים
לאזור הנלילי - מחוז תל-אביב
מס' 20/151 370/66
132-142
מנהל תכנון המחוזית