



תכנית שיכון ציבורי

בת-ים שכונת רמת הנשיא

הוכן על פי חוק רישום שיכונים ציבוריים (הוראת שעה) תשכ"ד 1964.
תכנית מס, 3/39/24

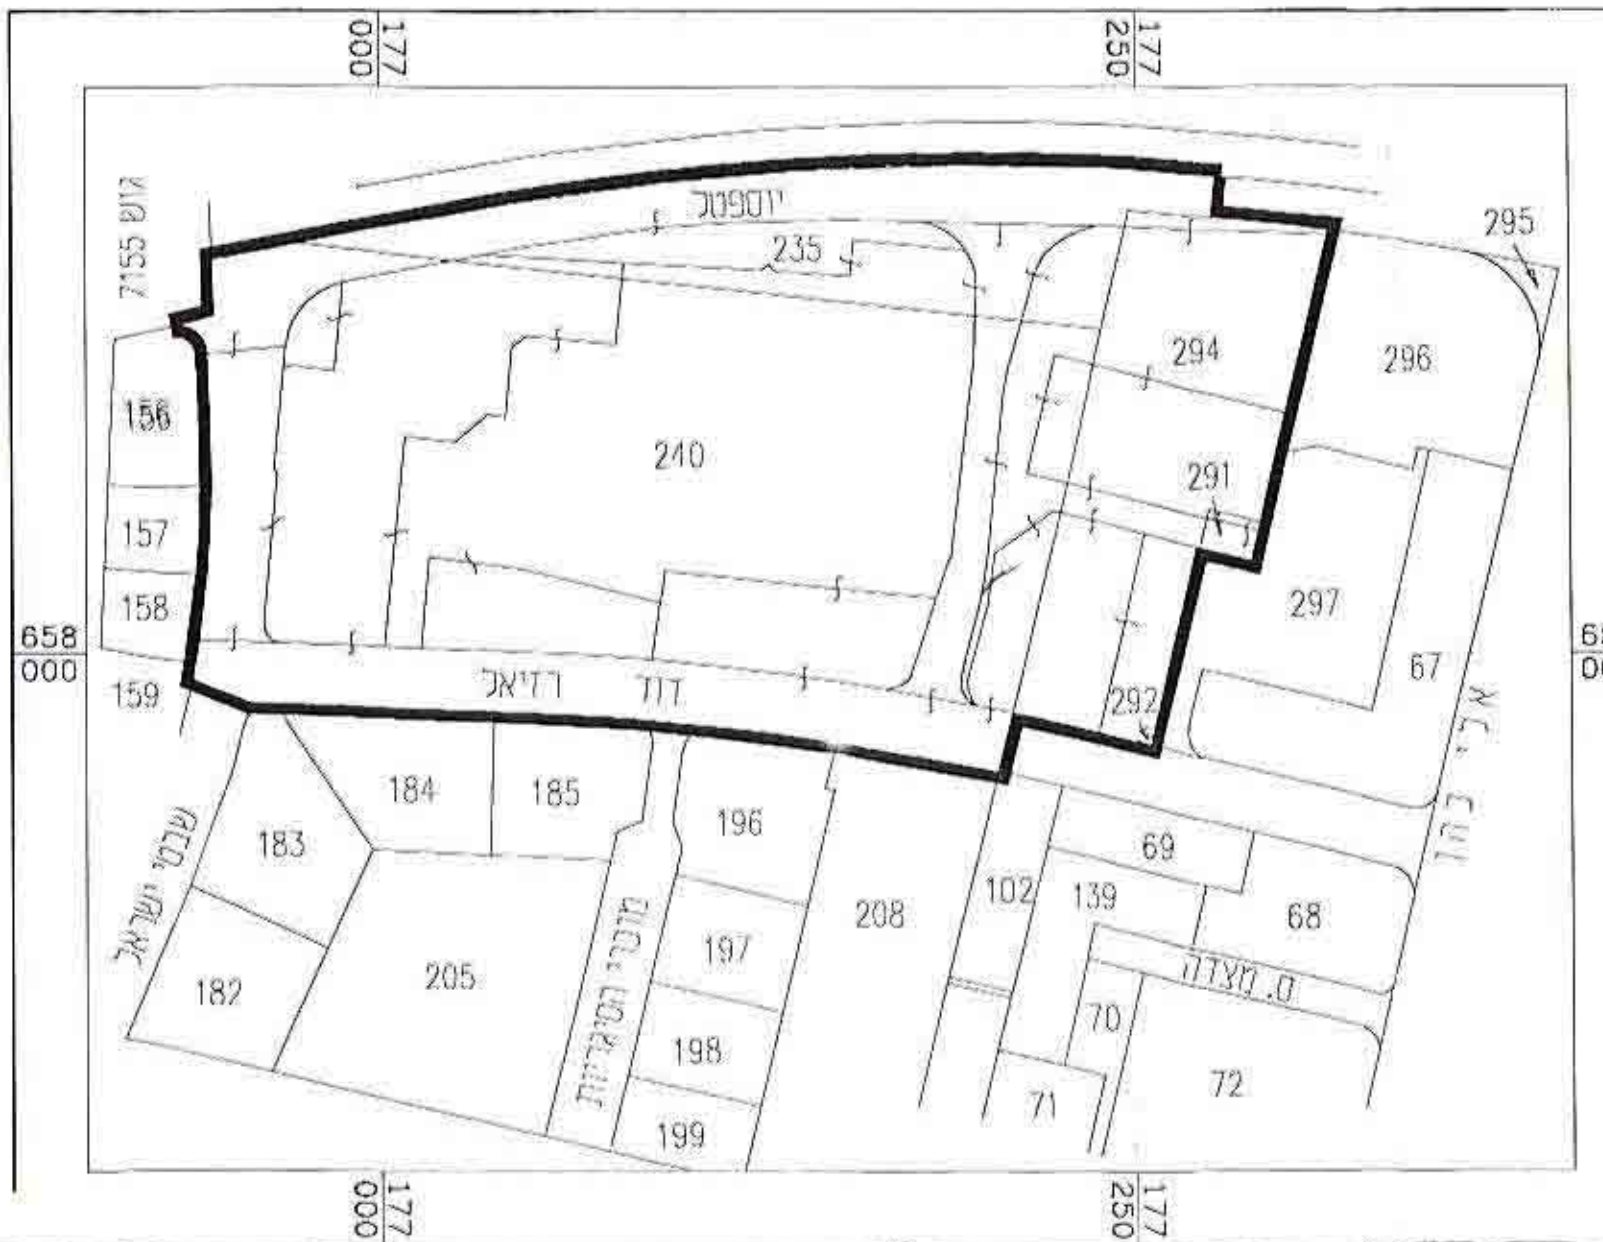
מחוז	: תל-אביב
נפה	: תל-אביב
גוש	: 7128
חלקות	: 240 '235 '291 '292 '294
שטח התכנית	: 60.519 ד',
קנה מידה	: 1:625

מקרא

- גבול התכנית
איזור מסחרי
מגרש מיוחד למשטרה
מבני ציבור
מגרש מיוחד תחנת דלק
שטח ציבורי פתוח
שטח פרטי פתוח
דרך קיימת/מוצעת ומקום
חניה פרטית
מספר מגרש

כוח שטחים ואזורים			
שטח האזור	מס. המגרש	שטח בדימ	שטח ב- %
מגרש מיוחד	1	4.247	7.02
מגרש מיוחד תחנת דלק	2	1.936	3.20
שטח ציבורי פתוח	702-700	8.423	13.92
תחנה פרטית	703	2.626	4.34
אזור מסחרי	801-800	24.268	40.10
מבני ציבור	900	3.228	5.33
דרך קיימת/ מוצעת ...		15.791	26.09
היב		60.519	100.00

תרשים סביבה ק"מ 1:2500

[illegible]

חתימת היוזם
המרכז לרישום עירוני
מינהל מקרקעי ישראל

חתימת המגיש
משרד הבינוי והשיכון

(י'טו') סודר סוסס
רסת-גל
י' שויב סודר סוסס רישיון מס 01364 מילדות יאז ג' 6725847